Straßenquerschnitt bei Station 1+450

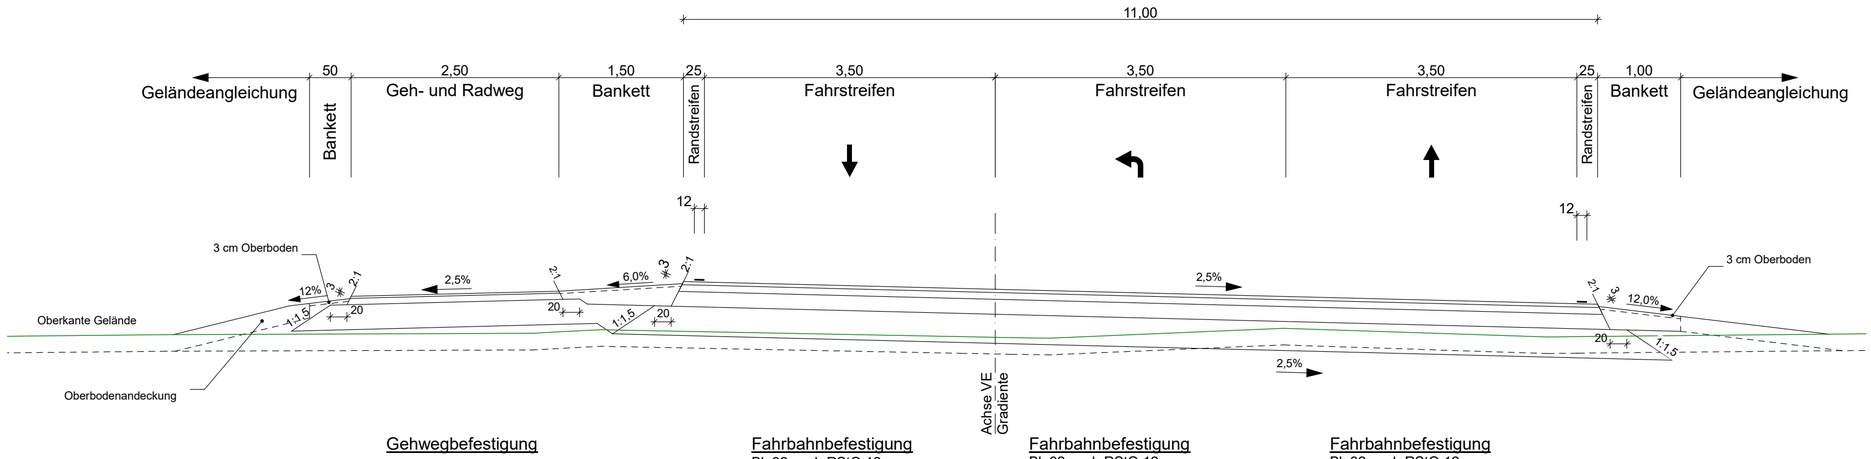

Gehwegbefestigung

2,5 cm Asphaltbeton
7,5 cm Bituminöse Tragschicht
30 cm Frostschutzschicht
40 cm Gesamtaufbau

Fahrbahnbefestigung
Bk 32 nach RStO 12

4 cm Asphaltbeton
8 cm Binder
18 cm Bituminöse Tragschicht (2- lagig)
35 cm Frostschutzschicht
65 cm Gesamtaufbau

Fahrbahnbefestigung
Bk 32 nach RStO 12

4 cm Asphaltbeton
8 cm Binder
18 cm Bituminöse Tragschicht (2- lagig)
35 cm Frostschutzschicht
65 cm Gesamtaufbau

Fahrbahnbefestigung
Bk 32 nach RStO 12

4 cm Asphaltbeton
8 cm Binder
18 cm Bituminöse Tragschicht (2- lagig)
35 cm Frostschutzschicht
65 cm Gesamtaufbau

Straßenquerschnitt bei Station 1+700

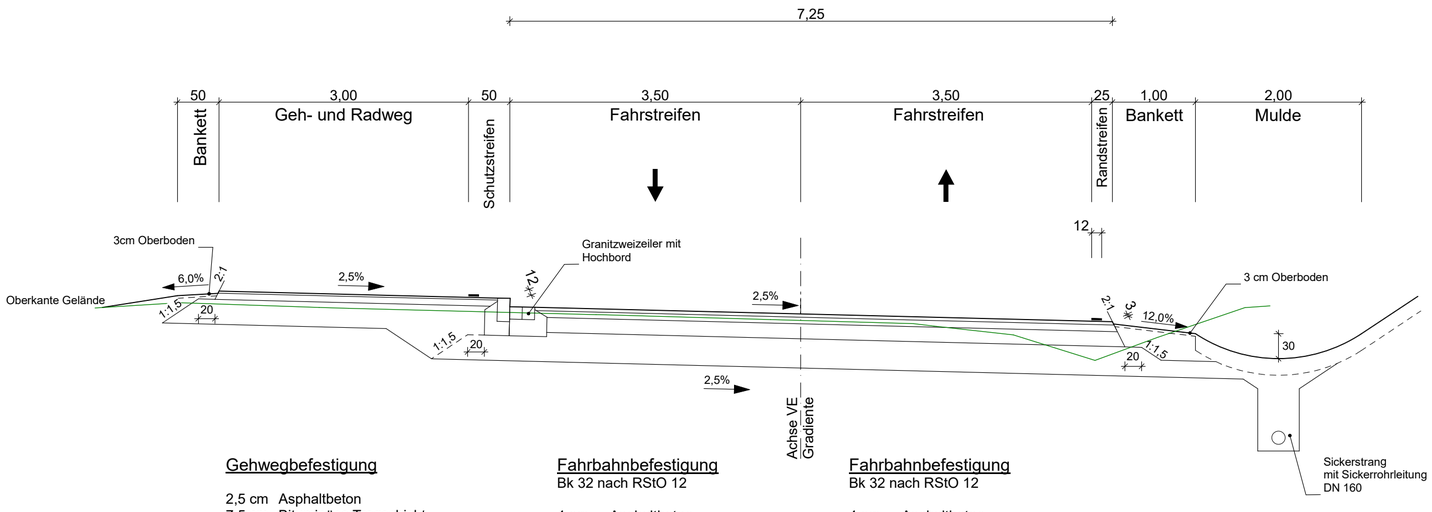

Gehwegbefestigung

2,5 cm Asphaltbeton
7,5 cm Bituminöse Tragschicht
30 cm Frostschutzschicht
40 cm Gesamtaufbau

Fahrbahnbefestigung
Bk 32 nach RStO 12

4 cm Asphaltbeton
8 cm Binder
18 cm Bituminöse Tragschicht (2- lagig)
35 cm Frostschutzschicht
65 cm Gesamtaufbau

Fahrbahnbefestigung
Bk 32 nach RStO 12

4 cm Asphaltbeton
8 cm Binder
18 cm Bituminöse Tragschicht (2- lagig)
35 cm Frostschutzschicht
65 cm Gesamtaufbau

Straßenquerschnitt bei Station 1+850

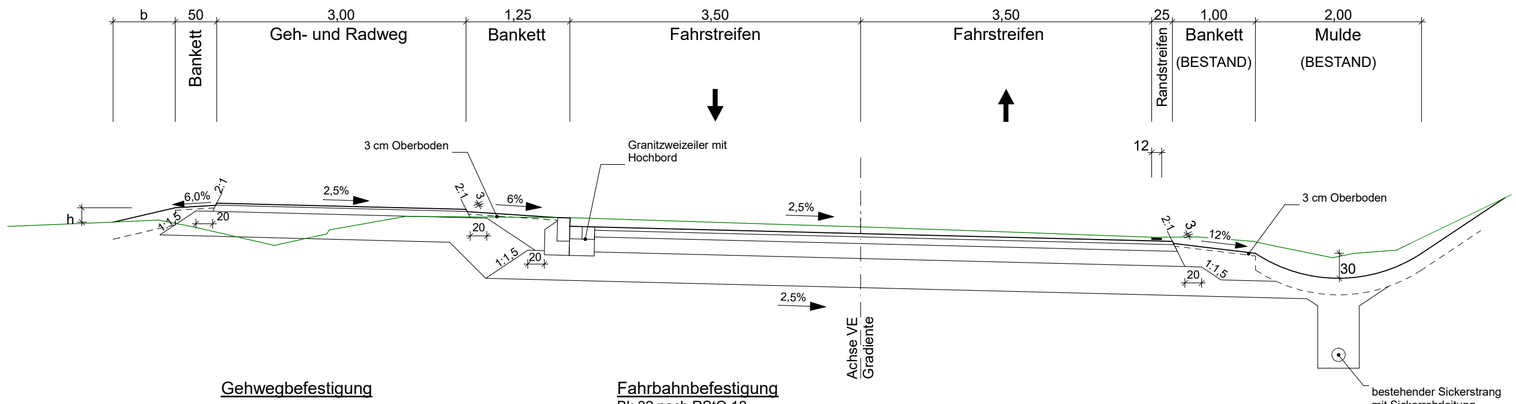

Gehwegbefestigung

2,5 cm Asphaltbeton
7,5 cm Bituminöse Tragschicht
30 cm Frostschutzschicht
40 cm Gesamtaufbau

Fahrbahnbefestigung
Bk 32 nach RStO 12

4 cm Asphaltbeton
8 cm Binder
18 cm Bituminöse Tragschicht (2- lagig)
35 cm Frostschutzschicht
65 cm Gesamtaufbau

1 2 3 4 5 6 7

architekten & ingenieure
planungsbüro
peter weigelt
kirchplatz 4
89331 burgau
tel.: 08222 / 411 600
fax: 08222 / 411 602
pweigelt@weigelt-aib.de

BV:	Datum	Name
Planer :	18.12.2018	C.Weigelt
Zeichner :	18.12.2018	E.Lauter
Prüfer :	30.11.2020	P.Weigelt
Datei:		

Staatliches Bauamt Krumbach

Nattenhauser Str. 16
86381 Krumbach

Tel.: 08282/9908-0, Fax: 08282/9908-200, E-Mail: poststelle@stbakru.bayern.de

bearbeitet:		
gezeichnet:		
geprüft:		
PSP Nr.:		
Projekt: GZ 5 Verlegung bei Kleinkötz		

Nr.	Art der Änderung	Datum	Zeichen

FESTSTELLUNGSENTWURF

Straßenbauverwaltung Freistaat Bayern
Staatliches Bauamt Krumbach
Straße / Abschn.-Nr. / Station: GZ5_120_1,285 bis B16_1220_1,653
PROJIS-Nr.:

Unterlage / Blatt-Nr.: 14.2 / 5
Straßenquerschnitt
M 1:50

GZ 5 Großkötz
Verlegung bei Kleinkötz
Bau-km 0+000 bis Bau-km 2+050

aufgestellt:
Staatliches Bauamt Krumbach
Ltd. Baudirektor
Krumbach, den 15.09.2021

ersetzt durch Tekturplanung vom 21.12.2023