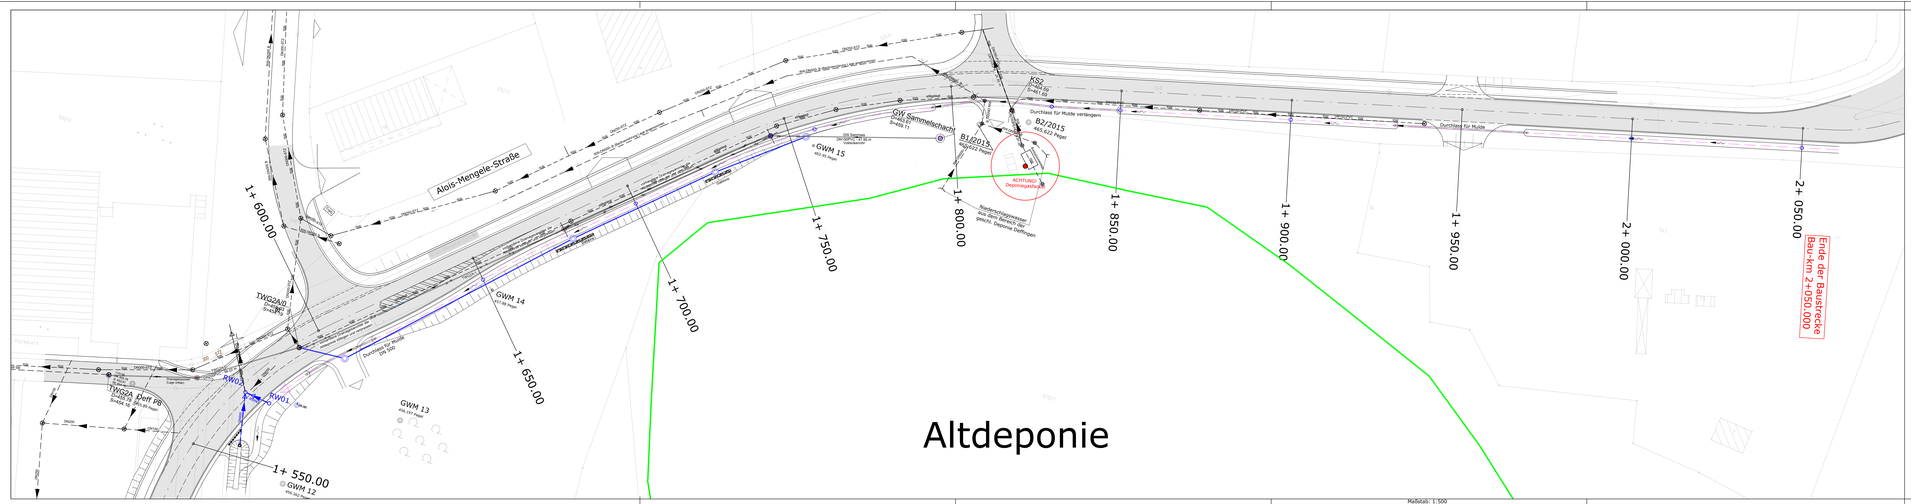

Zeichenerklärung

Planung

- Einschnittsböschung / Abtrag
- Mulde mit Fließrichtung
- Fahrbahn mit Achse
- Bankett
- Dammböschung / Auftrag
- Straßennebenflächen
- Wirtschaftsweg
- Radweg
- Gehweg
- Fahrbahnteiler / Insel / Parkstreifen
- Zufahrt mit Bordabsenkung gemeinsamer Geh- und Radweg Bankett mit Zufahrt
- 1Z Einzeiler Grant
- 2Z Zweizeiler Grant

- H=5000.00 L=0.25 T=62.50 R=1000.00 — Neigungsbrechpunkt mit Angabe von Ausrundungshalbmesser, Längenneigung und Abstand zum Achsknoten
- 0+000.00 — Neigungsbrechpunkt
- BHP — Gradientenhochpunkt
- TIP — Gradiententiefpunkt
- 2.5% — Querneigung
- Gabionen neu

Entwässerung

vorhanden — geplant

Deponiesickerwasser

vorhanden — geplant

Tekturplanung

1 2 3

architekten & ingenieure planungsbüro
peter weigelt
Michelbach 8
85551 Kirchheim
tel. 089/23 11 41-0
fax. 089/23 11 41-20
pweigelt@weigelt-eb.de

BV:	Datum	Name
Planer:	14.12.2023	C.Weigelt
Zeichner:	14.12.2023	O.Erdenizi
Prüfer:	14.12.2023	P.Weigelt
Datei:		

Staatliches Bauamt Krumbach

Nattenhauser Str. 16
86381 Krumbach

Tel.: 08282/9908-0, Fax: 08282/9908-200, E-Mail: poststelle@stbakru.bayern.de

bearbeitet:	
gezeichnet:	
geprüft:	
PSP Nr.:	
Projekt:	GZ 5 Verlegung bei Kleinkötz

Nr.	Art der Änderung	Datum	Zeichen
03			
02			
01			

FESTSTELLUNGSENTWURF

Straßenbauverwaltung Freistaat Bayern

Staatliches Bauamt Krumbach

Straße / Abschn.-Nr. / Station: GZ5_120_1,285 bis B16_1220_1,653

PROJIS-Nr.:

Unterlage / Blatt-Nr.: 16 / 3

Lageplan
Detail Altdeponie

Maßstab: 1 : 500

GZ 5 Großkötz - Kleinkötz

Verlegung in Kleinkötz

Bau-km 0+000 bis Bau-km 2+050

Tekturplanung zum Feststellungsentwurf vom 15.09.2021 aufgestellt: Staatliches Bauamt Krumbach

Leitg. Ltd. Baudirektor:
Krumbach, den 21.12.2023