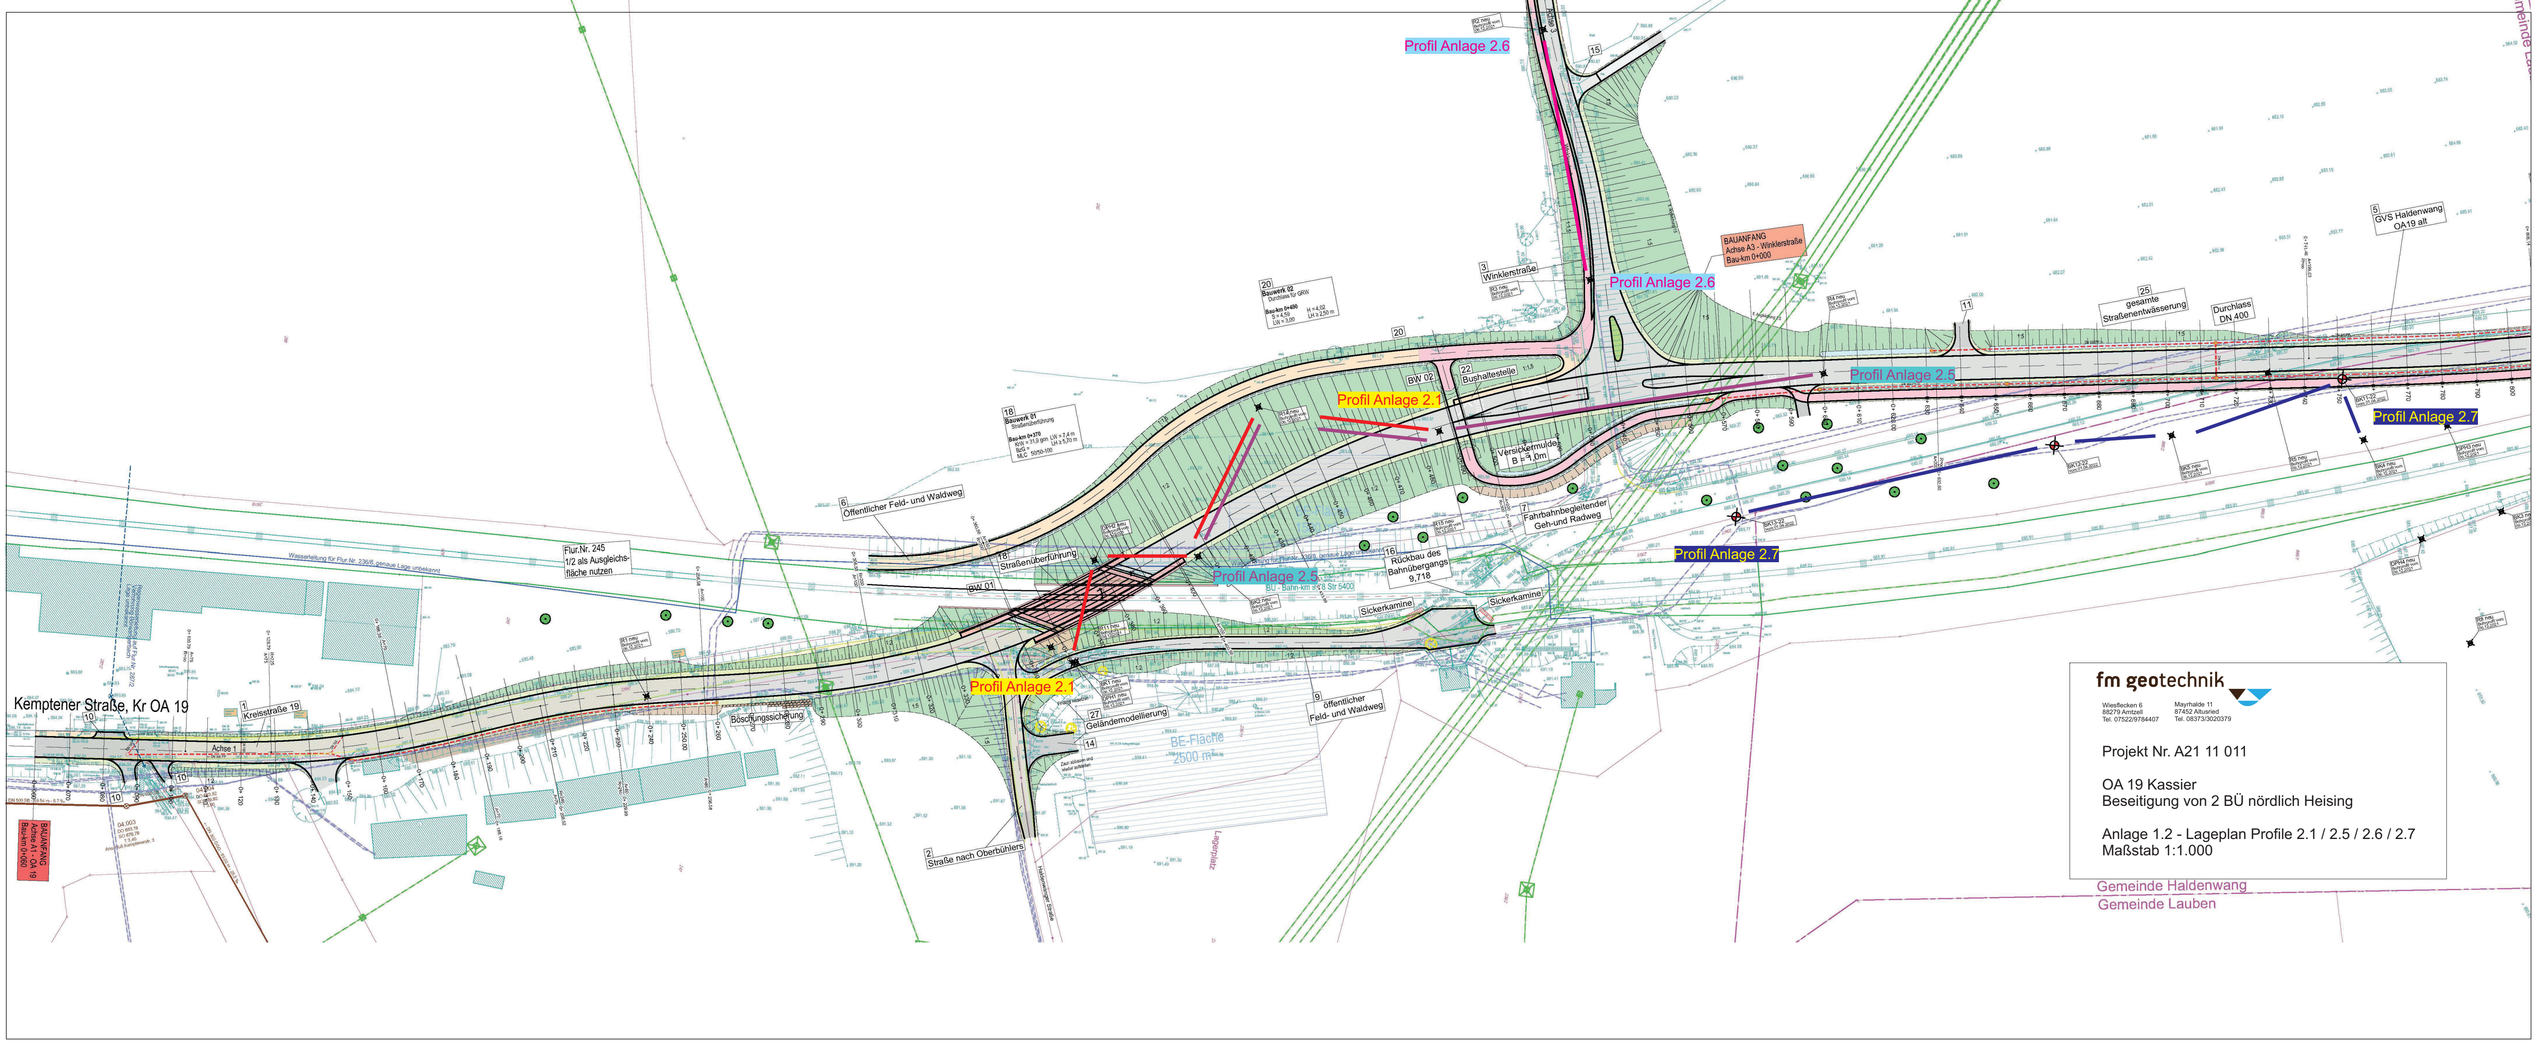

fm geotechnik

Wiesflecken 6
89279 Amtzell
Tel. 07522/9784407

Mayrhalde 11
87452 Altusried
Tel. 08373/3020379

Projekt Nr. A21 11 011

OA 19 Kassier
Beseitigung von 2 BÜ nördlich Heising

Anlage 1.2 - Lageplan Profile 2.1 / 2.5 / 2.6 / 2.7
Maßstab 1:1.000