


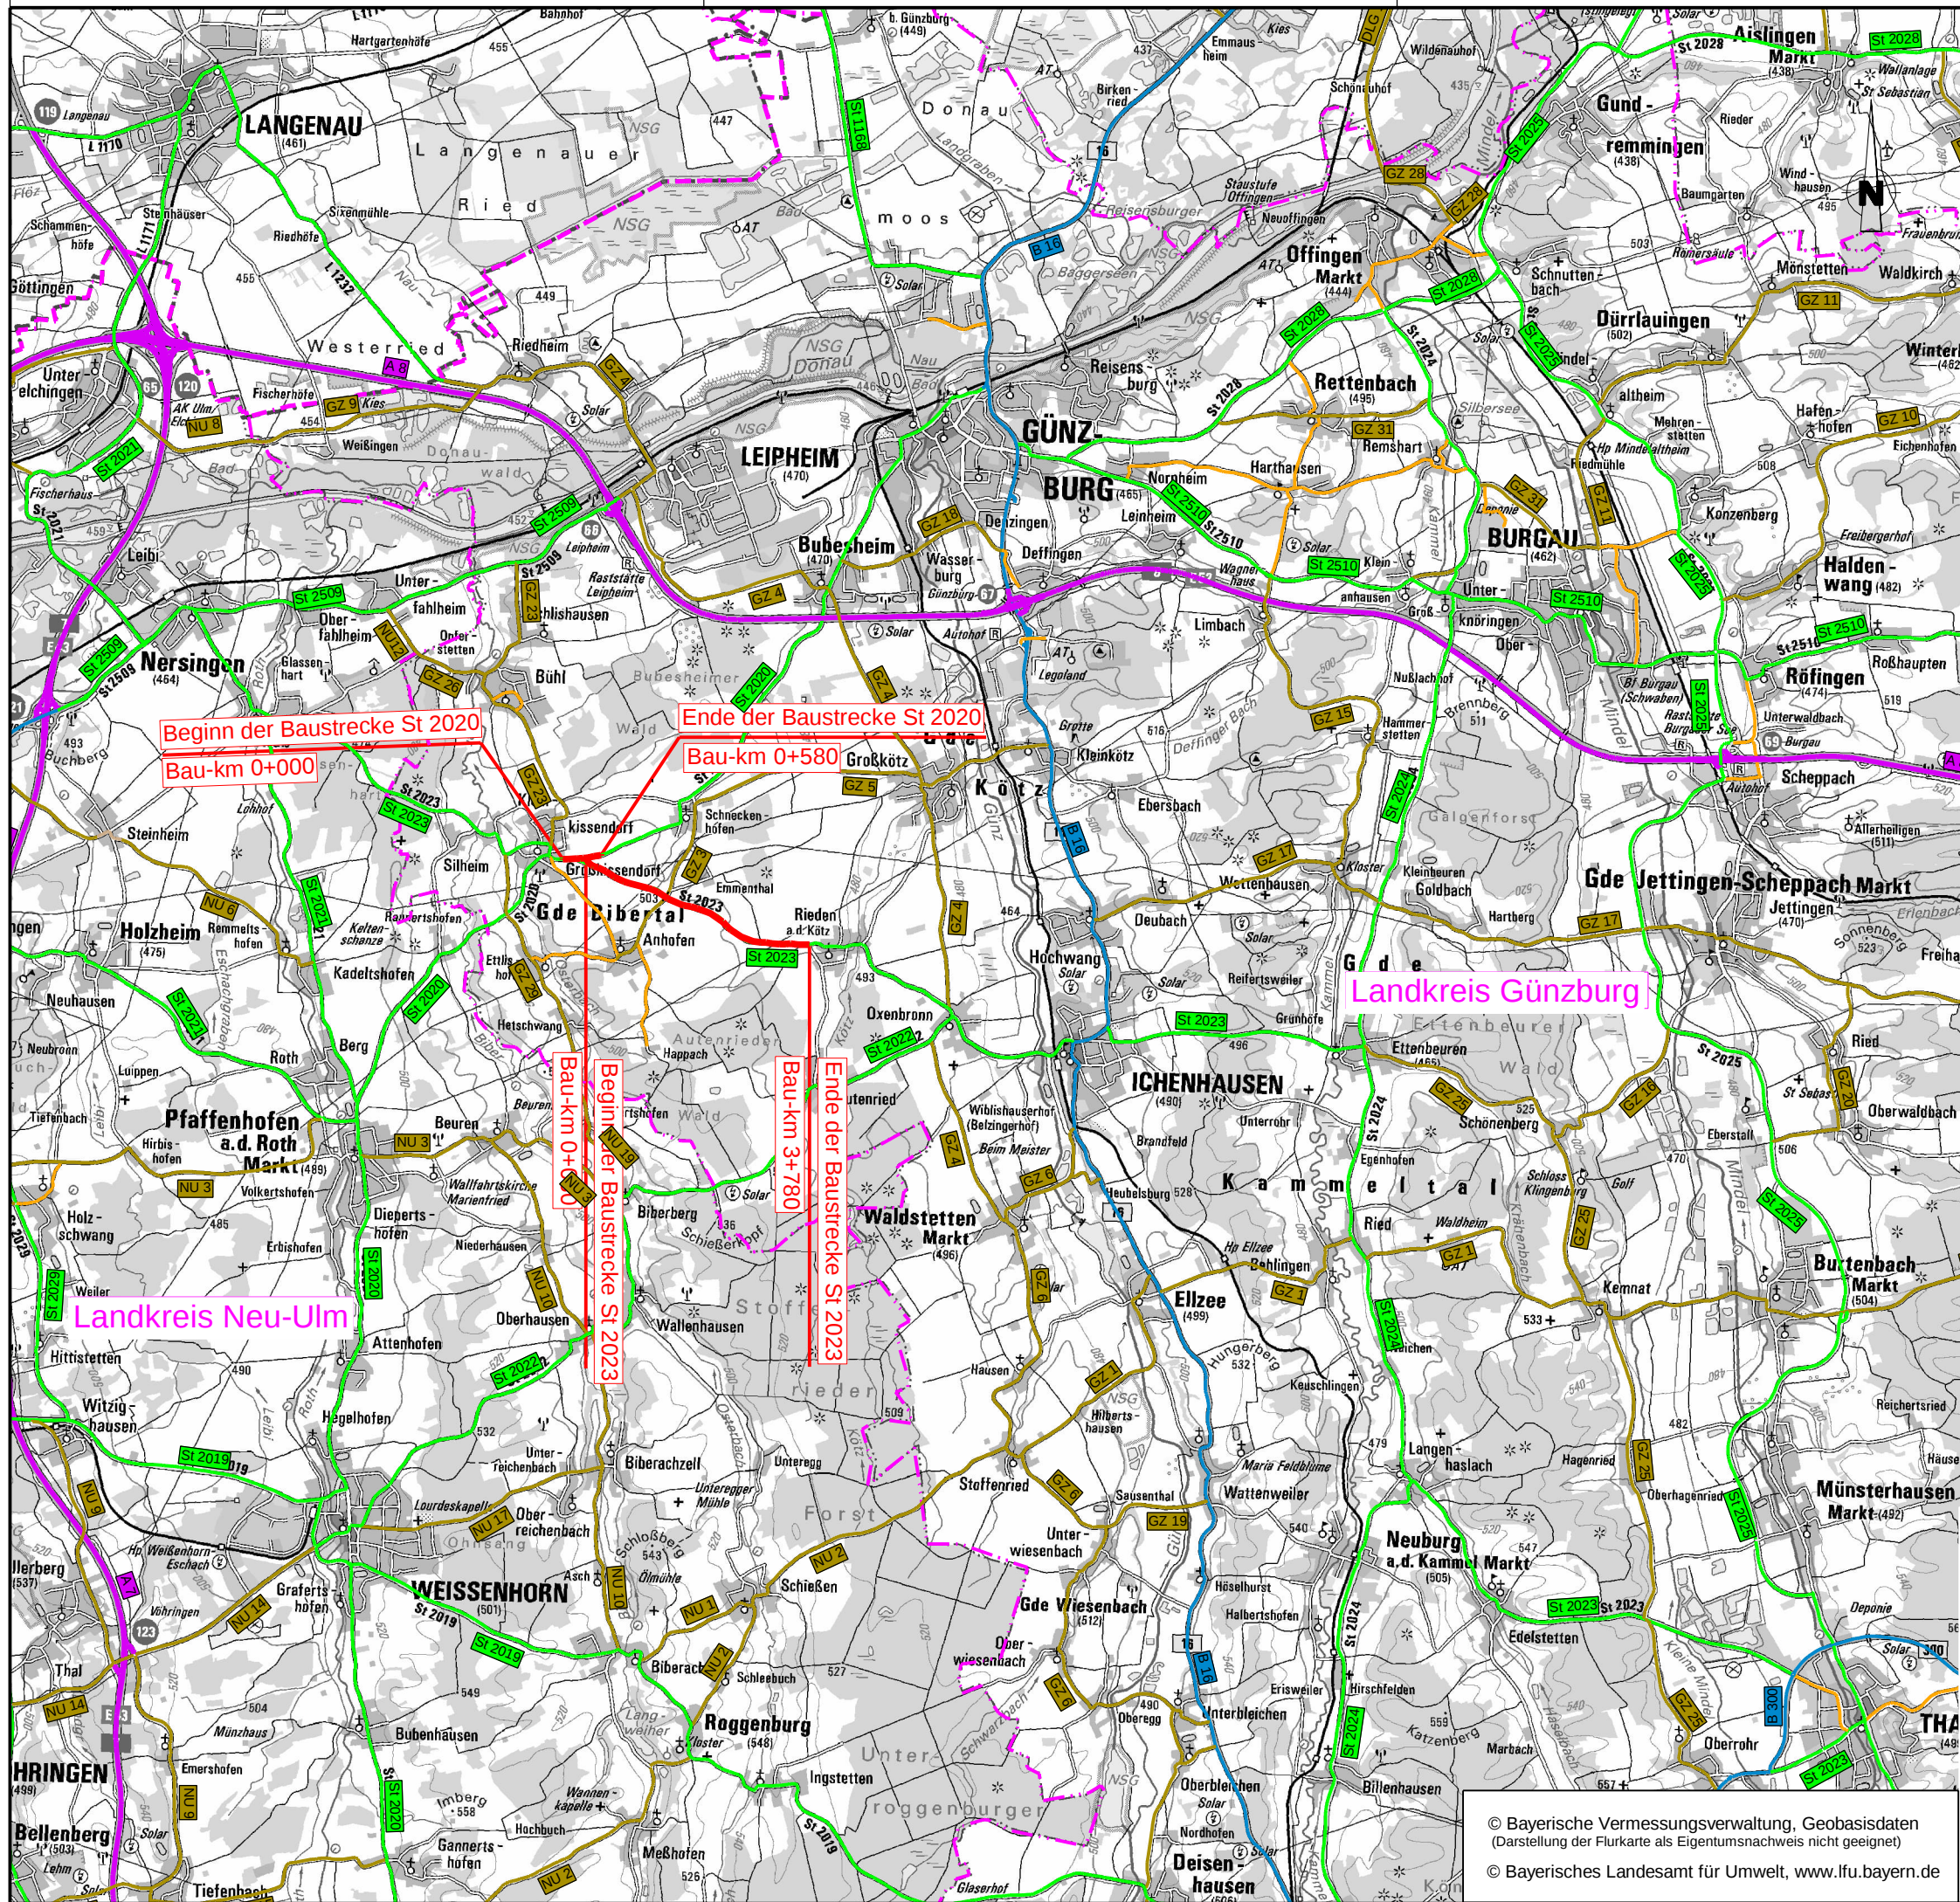

Zeichenerklärung

Planung

- Baumaßnahme
- A 8 Bundesautobahn
- B 16 Bundesstraße
- St 2023 Staatsstraße
- GZ 23 Kreisstraße
- kommunale Straße

Verwaltung

- Landesgrenze
- Kreisgrenze

Straßenbauverwaltung Freistaat Bayern aufgestellt: Staatliches Bauamt Krumbach		Unterlage: 2 Übersichtskarte	
Leits, Ltd. Baudirektor Straße / Abschnittsnummer / Station: St2023 / 260_0,000 bis 280_2,400		Maßstab: 1 : 100 000	
PROJIS-Nr.:		Datum: 02.06.2025	
St 2023 Ausbau Kissendorf - Rieden Bau-km 0+030 bis Bau-km 3+780			

© Bayerische Vermessungsverwaltung, Geobasisdaten
(Darstellung der Flurkarte als Eigentumsnachweis nicht geeignet)
© Bayerisches Landesamt für Umwelt, www.lfu.bayern.de