


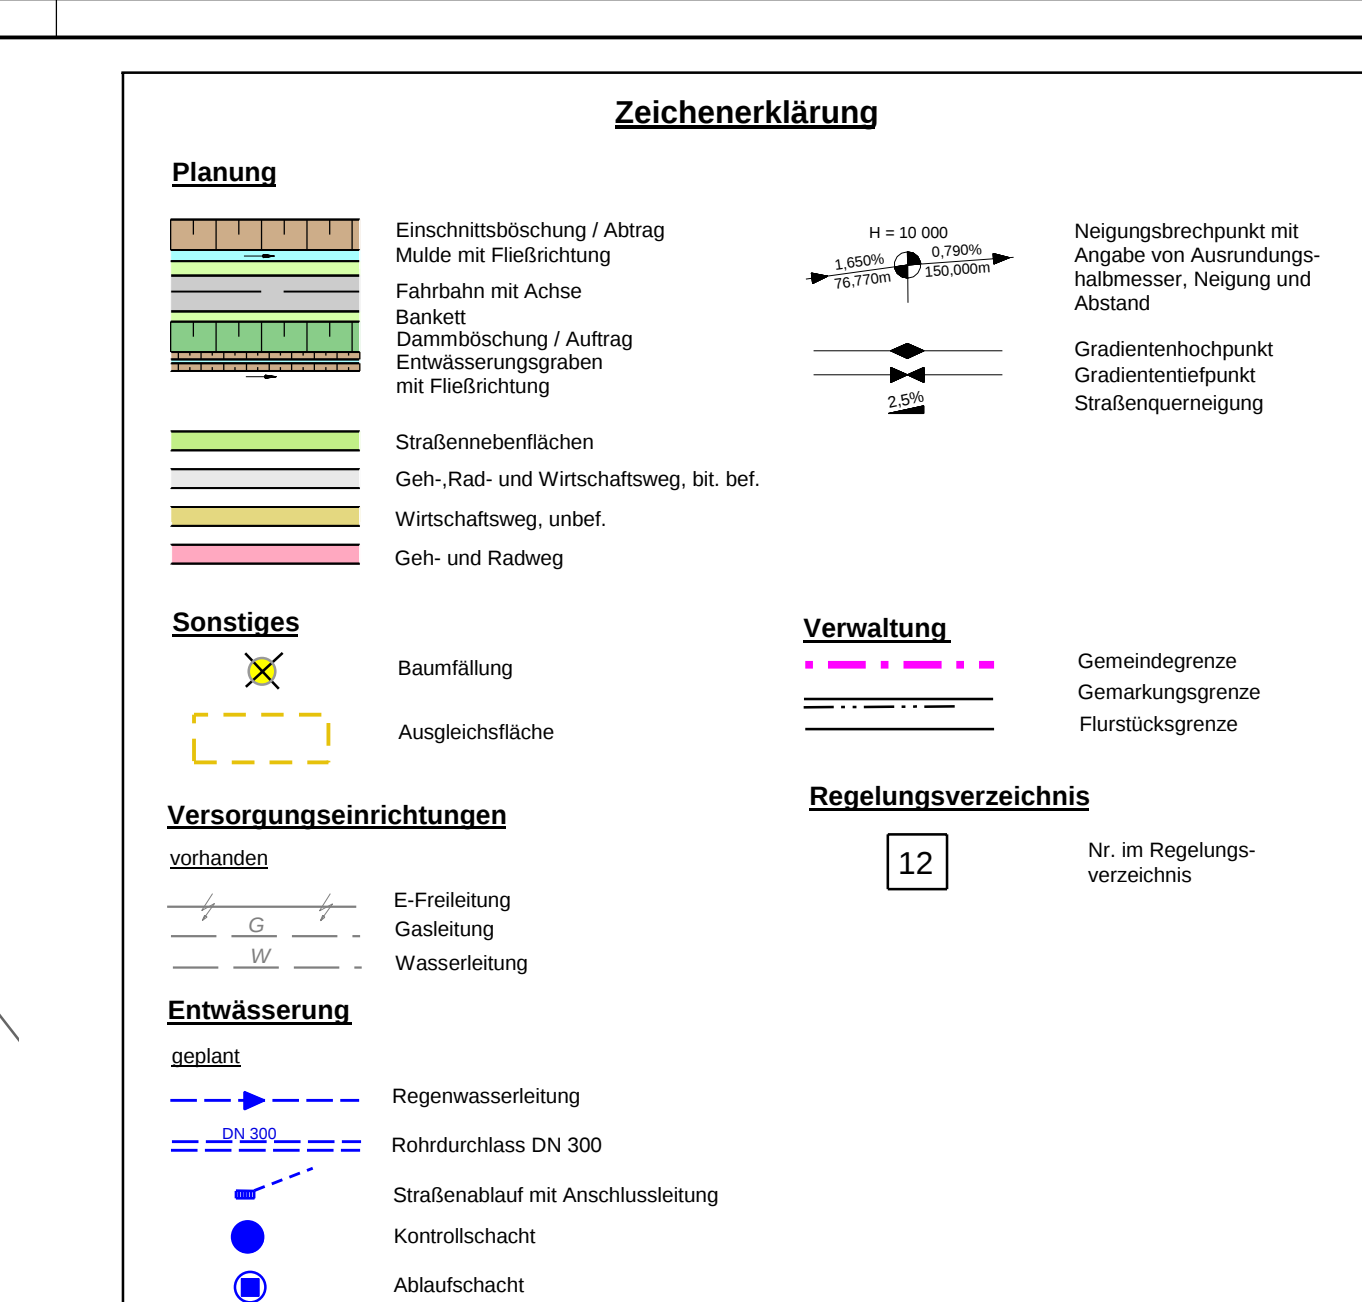

FESTSTELLUNGSENTWURF

Staatliches Bauamt Krumbach Straße / Abschn.-Nr. / Station: St 2023 / 260_0,000 bis 280_2,400 PROJIS-Nr.:		Maßstab: 1:1000
---	--	-----------------

aufgestellt:
Staatliches Bauamt Krumbach


Leit. Ltd. Baudirektor
Krumbach, den 02.06.2025

--	--	--

Höhenbezugssystem:	DHHN2012
--------------------	----------