


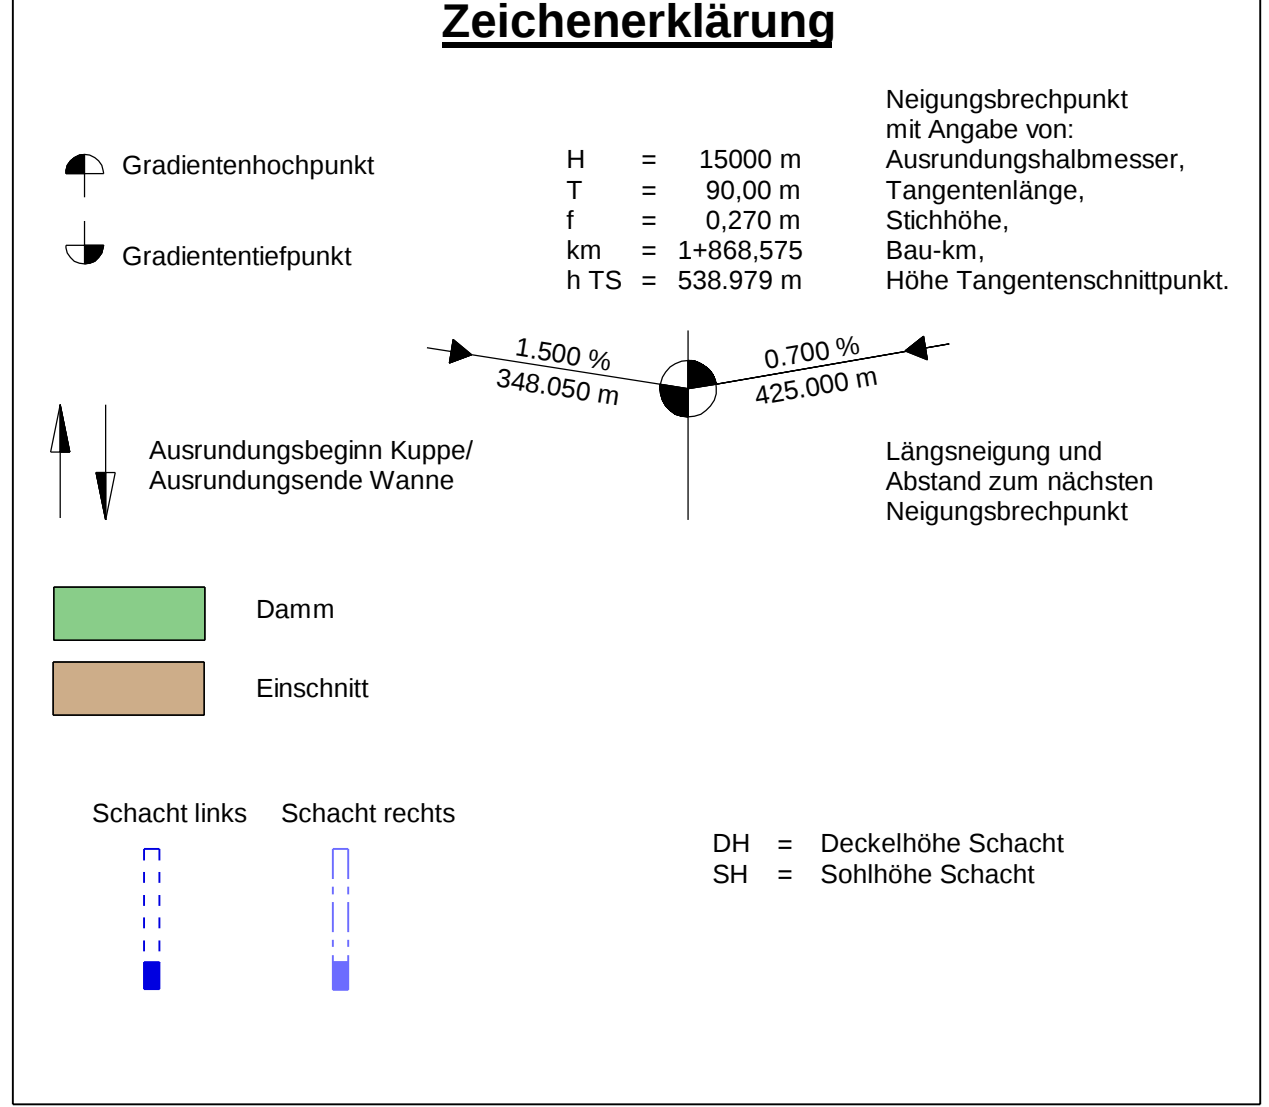

Nr.	Art der Änderung	Datum	Zeichen

Straßenbauverwaltung Freistaat Bayern Staatliches Bauamt Krumbach Straße / Abschn.-Nr. / Station: St 203 / 260_0,000 bis 280_2,400 PROJIS-Nr.:		Unterlage / Blatt-Nr.: 6 / 3 Höhenplan St 203 Bau-km 1+760 - 2+780 Maßstab: 1 : 1000 / 100
St 203 Ausbau Kissendorf - Rieden Bau km 0+030 bis Bau-km 3+780		
aufgestellt: Staatliches Bauamt Krumbach Leo L. L. BauDirektor Krumbach, den 02.06.2025		