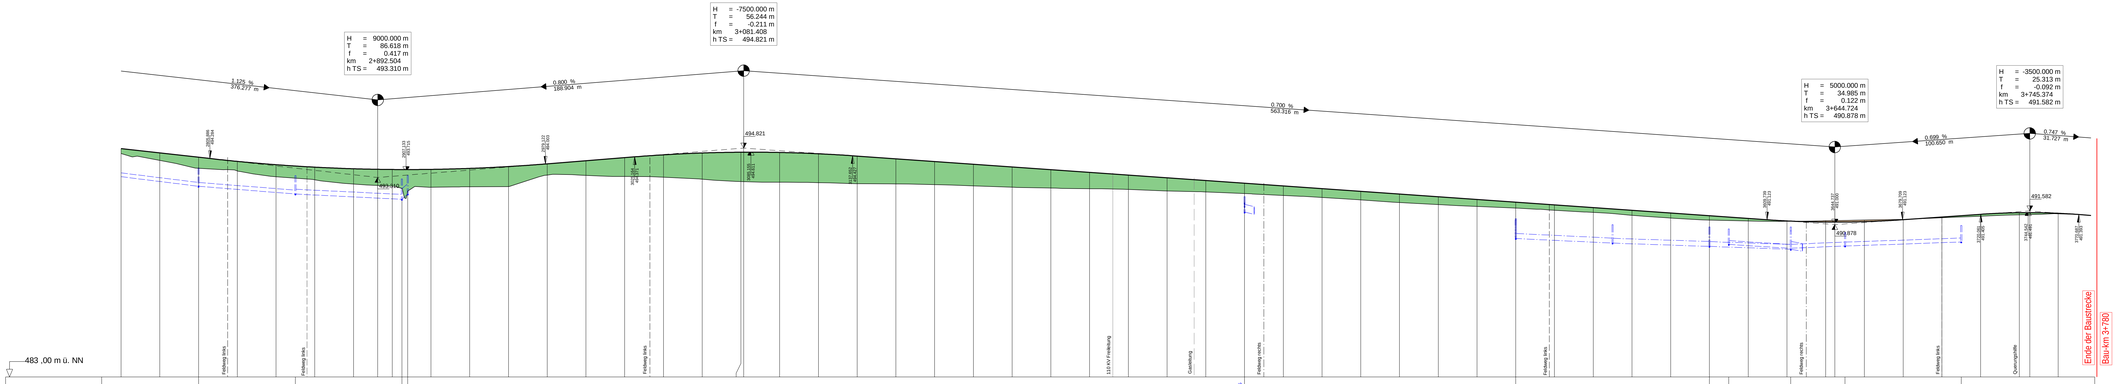
H = 9000.000 m
T = 86.618 m
f = 0.417 m
km 2+892.504
h TS = 493.310 m
H = -7500.000 m
T = 56.244 m
f = -0.211 m
km 3+081.408
h TS = 494.821 m
H = 5000.000 m
T = 34.985 m
f = 0.122 m
km 3+644.724
h TS = 490.878 m
H = -3500.000 m
T = 25.313 m
f = -0.092 m
km 3+745.374
h TS = 491.582 m
1.125 %
376.277 m
0.800 %
188.904 m
0.700 %
563.318 m
0.699 %
100.650 m
0.747 %
31.727 m
494.821
493.310
490.878
491.582
483 ,00 m ü. NN
Feldweg links
Feldweg links
Feldweg links
110 kV Freileitung
Gasleitung
Feldweg rechts
Feldweg links
Feldweg links
Feldweg rechts
Querungshilfe
Ende der Bausteckie
Bau-km 3+780

| | | |