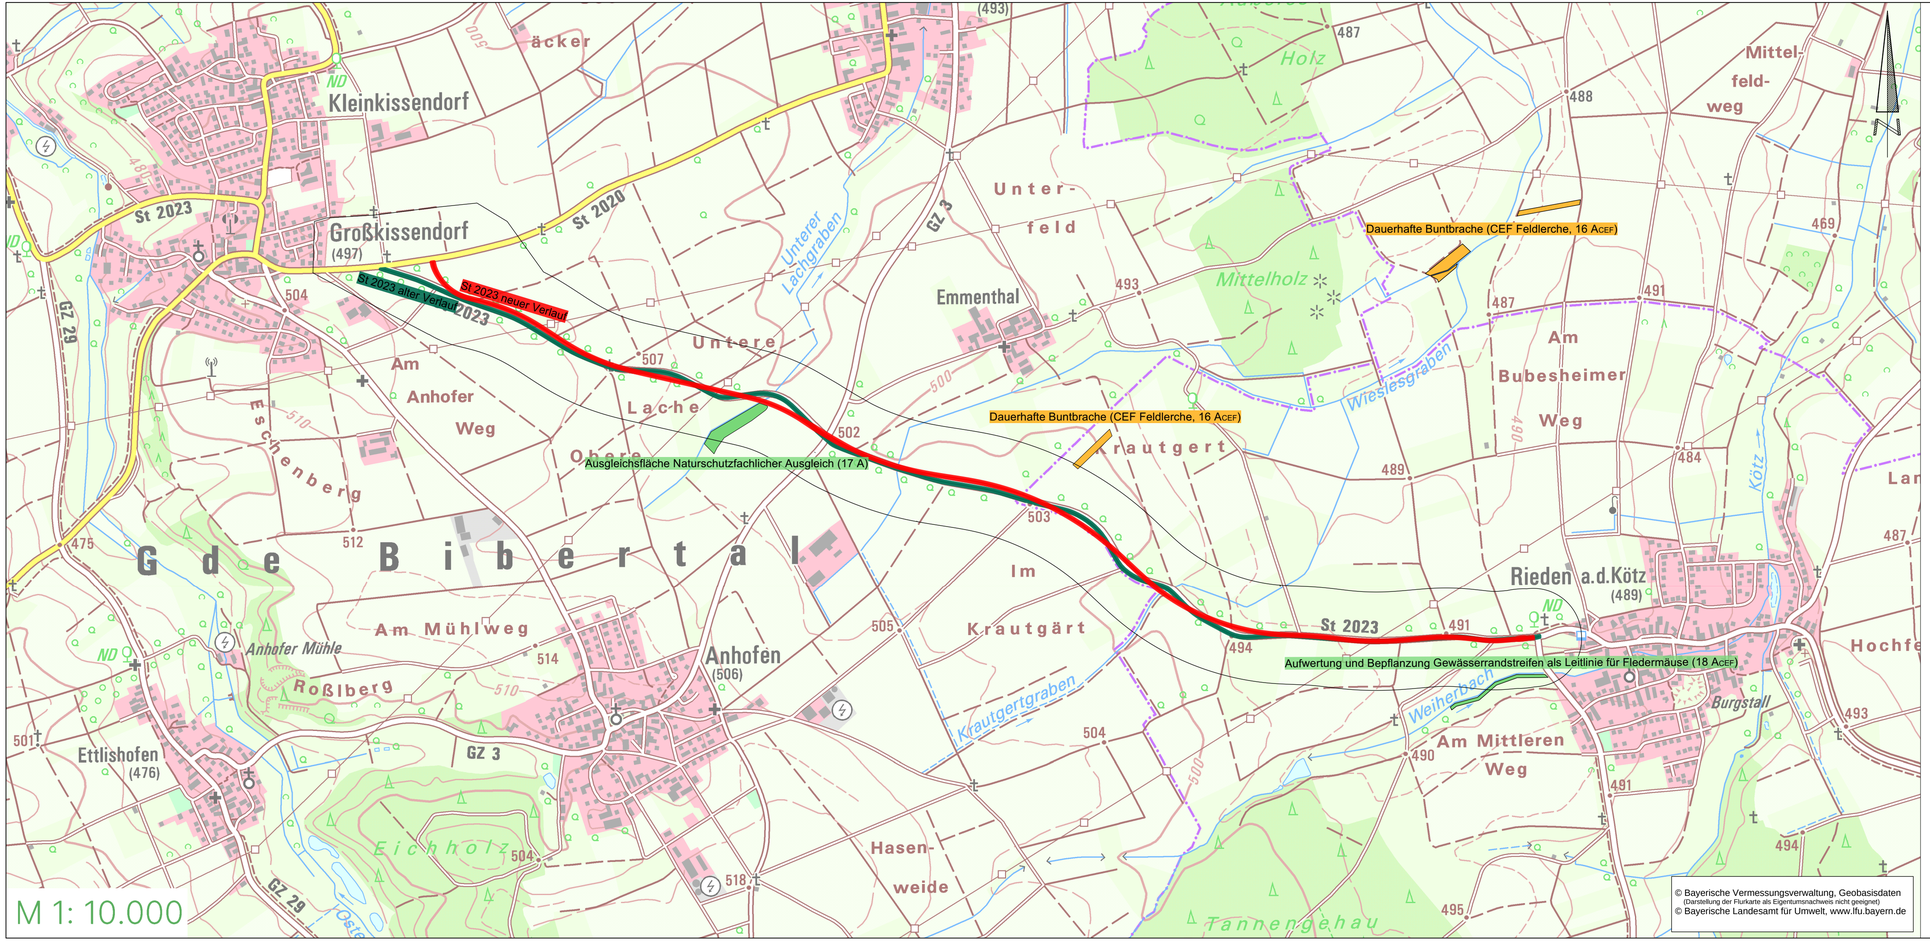

SIEBER CONSULT

Sieber Consult GmbH

Am Schönbühl 1
88131 Lindau

Tel.: 08382/27405-0,
E-Mail: info@sieberconsult.eu

bearbeitet:	Tiefenthaler	31.05.2024	
angepasst:	Tiefenthaler	19.08.2024	
angepasst:	Tiefenthaler	05.11.2024	
angepasst:	Tiefenthaler	27.11.2024	

Staatliches Bauamt Krumbach

Nattenhauser Straße 16
86381 Krumbach

Tel.: 08282/9908-0, Fax: 08282/9908-200, E-Mail: poststelle@stbakru.bayern.de

bearbeitet:		
gezeichnet:		
geprüft:	Mai 2025	Bühler
PSP Nr.:		
Projekt:	St 2023 Kissendorf - Rieden	

Nr.	Art der Änderung	Datum	Zeichen

FESTSTELLUNGSENTWURF

Straßenbauverwaltung Freistaat Bayern

Staatliches Bauamt Krumbach

Straße / Abschn.-Nr. / Station: St 2023 / 260_0,000 bis 280_2,400

PROJIS-Nr.:

Unterlage / Blatt-Nr.: 9.1
LBP - Übersichtskarte

Maßstab: 1 : 10.000

St 2023

Ausbau Kissendorf - Rieden

Bau-km 0+030 bis Bau-km 3+780

aufgestellt:
Staatliches Bauamt Krumbach

Leis, Ltd. Baudirektor

Krumbach, den 02.06.2025

Höhenbezugssystem: