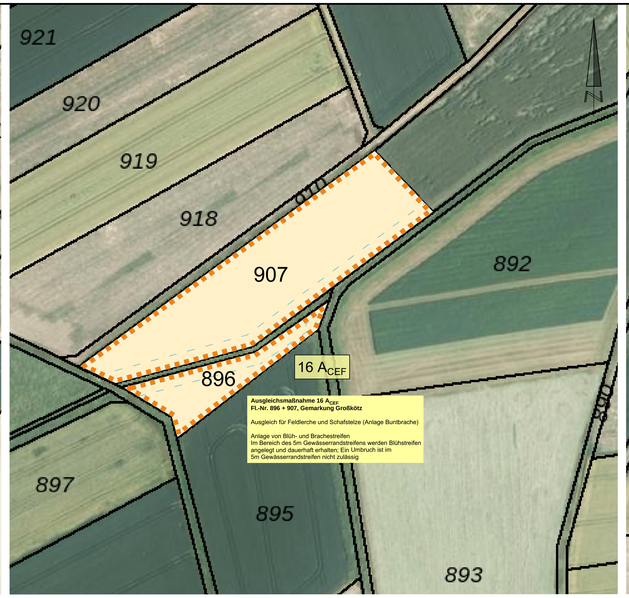

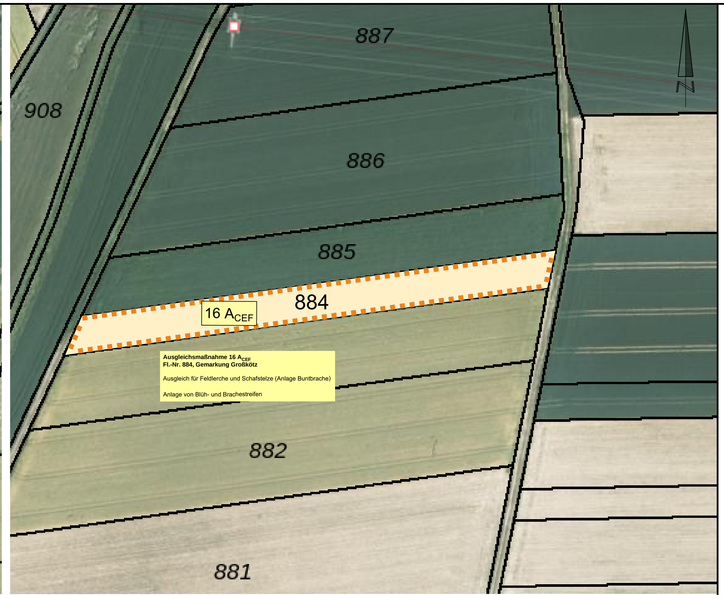

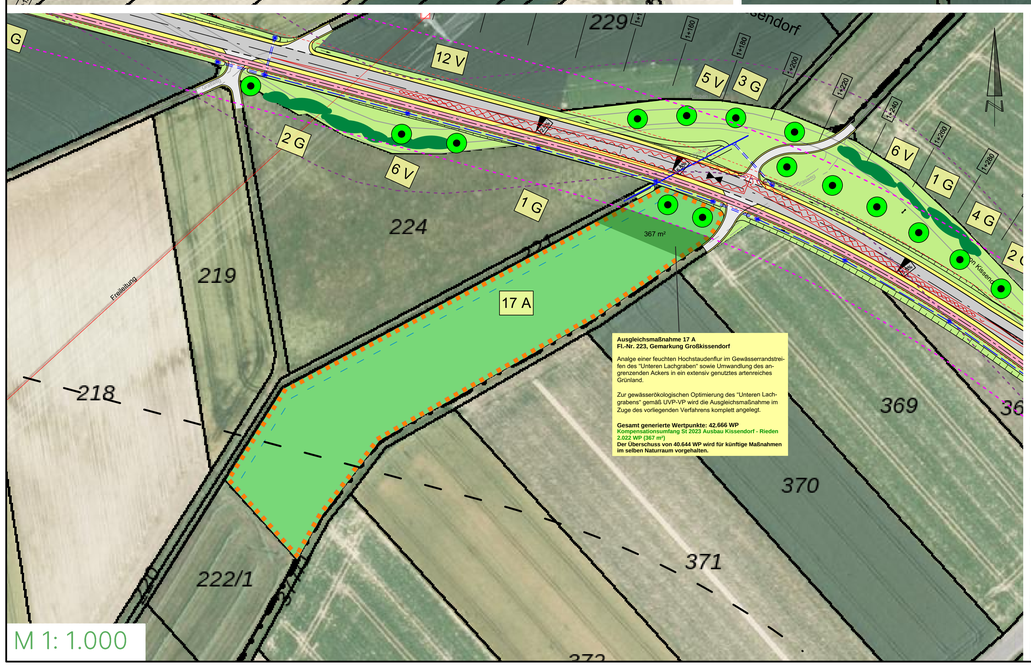

Legende:

Bezugsräume
- Abgrenzung Bezugsräume
- Nr. der Bezugsräume
- Gemarkungsgrenze

Gewässerrandstreifen
- 5m Gewässerrandstreifen gem. §38a WHG i.V.m. Art. 16 BayNatSchG

Gesetzlich geschützte Biotope
- Geschütztes Biotop nach §30 BNatSchG i.V.m. Art. 23 BayNatSchG

Ökoflächenkataster
- Ökoflächenkataster mit OFK-ID 892/15

Leitungen
- Stromleitung
- Schutzstreifen (eingeschränkte Bepflanzung)
- Gasleitung
- Rohrleitung

Technische Planung
- Trasse des geplanten Vorhabens
- Fläche asphaltiert
- Bankette
- Nebenflächen
- Wirtschaftswege, geschottert /asphaltiert
- Bearbeitungsgrenze
- Sichtdreiecke freihalten
- Arbeitsbereich um neue Trasse (5 m)
- Baustelleneinrichtungsfläche

Wirkdistanzen
- Wirkdistanz: Bestand (20 m)
- Wirkdistanz: Planung (20 m)

Landschaftspflegerische Maßnahmen
- Anlage von Ausgleichsflächen (extensiv genutztes Grünland und Hochstaudenflur)
- Anlage von Blüh- und Buntbrachestreifen
- Ansaat von artenreichem und gebietsangerem Saatgut im Bereich von Mulden und Nebenflächen
- Naturnahe Grabenausbildung
- Herstellung Böschung
- Ausformung Mulden und Senken
- Baumschutz gem. DIN 18920 und RAS-LP 4
- Flächen Ausgleichsmaßnahmen
- Einzelbaumpflanzung (Gewässerrandstreifen)
- Einzelbaumpflanzung (keine Leitplanke notwendig)
- Einzelbaumpflanzung (Leitplanke notwendig)
- Strauchpflanzung

Maßnahmenkennung
- 1 A CEF
  - Index
  - Maßnahmentyp
  - Nr. Einzelmaßnahme

Erläuterung Maßnahmentyp
- V Vermeidungsmaßnahme
- A Ausgleichsmaßnahme
- G Gestaltungsmaßnahme

Erläuterung Index
- CEF Artenschutzrechtliche Maßnahmen zur Erhaltung der ökologischen Funktion der Fortpflanzungs- und Ruhestätten (continuous ecological functionality)

Maßnahmennummer und Beschreibung
- 1 G Ersatzpflanzung von Straßenbäumen als Leitlinien für Fledermäuse und Wiederherstellung Landschaftsbild
- 2 G Pflanzung linearer Heckenstrukturen als Gliederungselement und Leitstruktur sowie Habitat
- 3 G Extensiv genutzte Straßenrandflächen mit Strukturanreicherung
- 4 G Ansaat von artenreichem und gebietsangerem Saatgut in den Böschungsbereichen der Straße (gesamter Streckenverlauf)
- 5 V Schutz und Wiederherstellung temporär wasserführender Gräben
- 6 V Rückbau alter Trassenbereiche und die Entsiegelung der ehemaliger Fahrbahn
- 7 V Zeitliche Beschränkung der Baufeldfreimachung und Rodungsarbeiten (gesamter Streckenverlauf)
- 8 V Baustellenregelung bezüglich Fledermäuse und nachtaktive Vögel (gesamter Streckenverlauf)
- 9 V Einzelbaumschutz während der Bauausführung
- 10 V Umweltbaubegleitung zur Überwachung der Einhaltung der natur-schutzfachlichen Auflagen (gesamter Streckenverlauf)
- 11 V Baustelleneinrichtung und Lagerplätze außerhalb sensibler Bereiche (Feuchtflächen, Einflussbereich Bruchplätze Bodenmörtel)
- 12 V Schutz von Kulturdenkmälern und Feldkreuzen
- 13 V Berücksichtigung des Fachbeitrags zur Wasserrahmenrichtlinie; Entwässerung und Niederschlagswassermanagement; Minimierung der Fallenwirkung
- 14 V Erstellung eines Boden-Erdmassenmanagementplan (gesamter Streckenverlauf)
- 15 A Aufhängen von Nistkästen
- 16 A... Ausgleich für Feldlerche und Schafstelze (Anlage Buntbrache)
- 17 A Anlage einer feuchten Hochstaudenflur im Gewässerrandstreifen sowie Umwandlung des angrenzenden Ackers in extensives Grünland
- 18 A... Anlage eines Gewässerrandstreifens mit Baumpflanzungen (Leitstruktur Fledermaus)

SIEBER CONSULT

Sieber Consult GmbH
Am Schönbühl 1
88131 Lindau
Tel.: 08382/27405-0,
E-Mail: info@sieberconsult.eu

bearbeitet:	Tiefenthaler	31.05.2024
angepasst:	Tiefenthaler	19.08.2024
angepasst:	Tiefenthaler	05.11.2024
angepasst:	Tiefenthaler	02.12.2024

Staatliches Bauamt Krumbach
Nattenhauser Straße 16
86381 Krumbach
Tel.: 08282/9908-0, Fax: 08282/9908-200, E-Mail: poststelle@stbakru.bayern.de

bearbeitet:		
gezeichnet:		
geprüft:	Mai 2025	Bühler
PSP Nr.:		
Projekt:	St 2023 Kissendorf - Rieden	

Nr.	Art der Änderung	Datum	Zeichen

FESTSTELLUNGSENTWURF

Straßenbauverwaltung Freistaat Bayern
Staatliches Bauamt Krumbach
Straße / Abschn.-Nr. / Station: St 2023 / 260_0,000 bis 280_2,400
PROJIS-Nr.:

Unterlage / Blatt-Nr.: 9.2 / 5
LBP - Maßnahmenplan Ausgleichsflächen
Maßstab: 1 : 1000

St 2023
Ausbau Kissendorf - Rieden
Bau-km 0+030 bis Bau-km 3+780

aufgestellt:
Staatliches Bauamt Krumbach

Leis, Ltd. Baudirektor
Krumbach, den 02.06.2025

Höhenbezugssystem: