Ausbildung der
Damm - und Einschnittsböschung

Böschungshöhe	h ≥ 2,00 m	h < 2,00 m
Regelböschung	1 : 1,5	b = 3,00 m
Tangentenlänge der Ausrundung	T = 3,00 m	T = 1,5 x h

St 2023

Regelquerschnitt

RQ 11

(Reduzierung <300 FzSV)

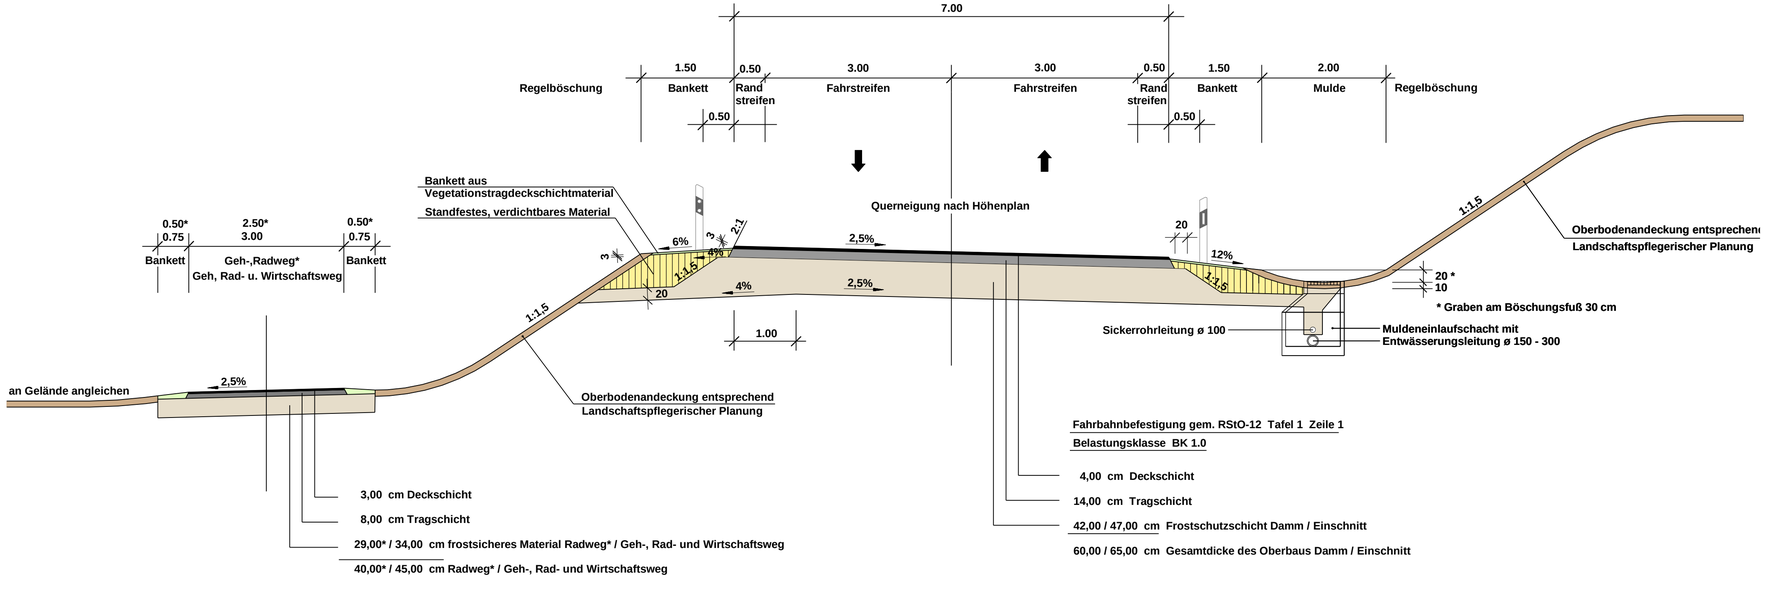

1 2 3

Staatliches Bauamt Krumbach

Nattenhauser Str. 16
86381 Krumbach

Tel.: 08282/9908-0, Fax: 08282/9908-200, E-Mail: poststelle@stbakru.bayern.de

bearbeitet:	Mai 2025	Morreale
gezeichnet:	Mai 2025	Morreale
geprüft:	Mai 2025	Vosdellen
PSP Nr.:		
Projekt: St 2023 Kissendorf - Rieden 2022		

Nr.	Art der Änderung	Datum	Zeichen

FESTSTELLUNGSENTWURF

Straßenbauverwaltung Freistaat Bayern

Staatliches Bauamt Krumbach

Straße / Abschn.-Nr. / Station: St 2023 / 260_0,000 bis 280_2,400

PROJIS-Nr.:

Unterlage / Blatt-Nr.: 14.2 / 1
Regelquerschnitt
St 2023

Maßstab: 1 :50

St 2023
Ausbau Kissendorf - Rieden

Bau-km 0+030 - 3+780

aufgestellt:
Staatliches Bauamt Krumbach

Leis, Ltd. Baudirektor
Krumbach, den 02.06.2025