Zeichenerklärung

Gradientenhochpunkt
Gradiententiefpunkt

Neigungsbrechpunkt mit Angabe von:
km = 1+696,535 Bau-km
h TS = 415,868 m Höhe Tangentenschnittpunk
H = 362,155 m Ausrundungshalbmesser
T = 168,752 m Tangentenlänge
f = 4,372 m Stichhöhe

Ausrundungsbeginn Kuppe/ Ausrundungsende Wanne

1,500 % / 1325,050 m — 1,500 % / 725,002 m
Längsneigung und Abstand zum nächsten Neigungsbrechpunkt

Damm
Einschnitt

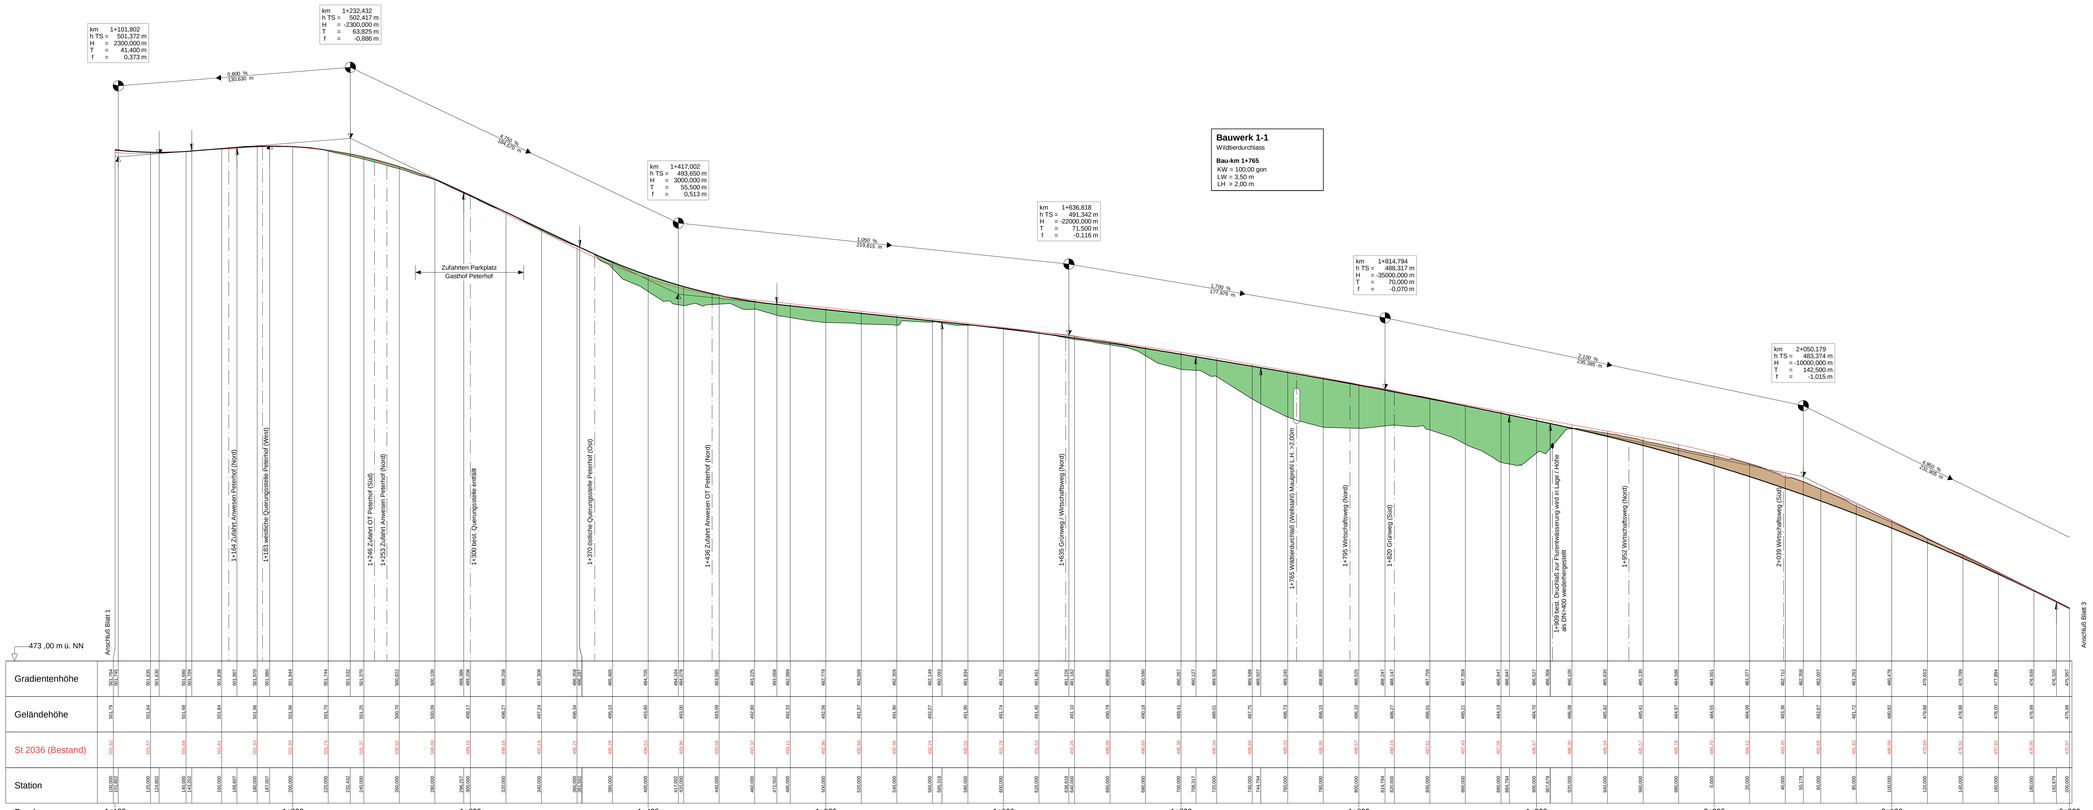

1 2 3

Staatliches Bauamt Augsburg	bearbeitet:	Januar 2024	Borchardt
	gezeichnet:	Januar 2024	Bietsch
Holbeinstraße 10	geprüft:	Januar 2024	Geiger
86150 Augsburg	PSP Nr.:		
Tel.: 0821/2580-0; Fax: 0821/2580-214; E-Mail: poststelle@stbaa.bayern.de	Projekt:	2036_AUS_Heretsried-Holzhausen2022_Neubau	
	VP/2000-150_SO8/PS-Tel2_08022022		

Nr.	Art der Änderung	Datum	Zeichen

FESTSTELLUNGSENTWURF

Straßenbauverwaltung Freistaat Bayern	Unterlage / Blatt-Nr.: 6 / 2
Staatliches Bauamt Augsburg	Höhenplan
	St2036 - Feststellungstrasse
Straße / Abschn.-Nr. / Station:	
PROJIS-Nr.: St 2036_260_0,160 bis St 2036_260_3,384	Maßstab: 1 :1000 / 100

St 2036 Wertingen - Augsburg
Ausbau Heretsried - Holzhausen

Bau-km 0+000 bis Bau-km 3+195

aufgestellt:
Staatliches Bauamt Augsburg

Krämmer, Bauoberrat
Augsburg, den 01.10.2024