



# Regelquerschnitt Geländenahe Lage bis Bau-km 2+350

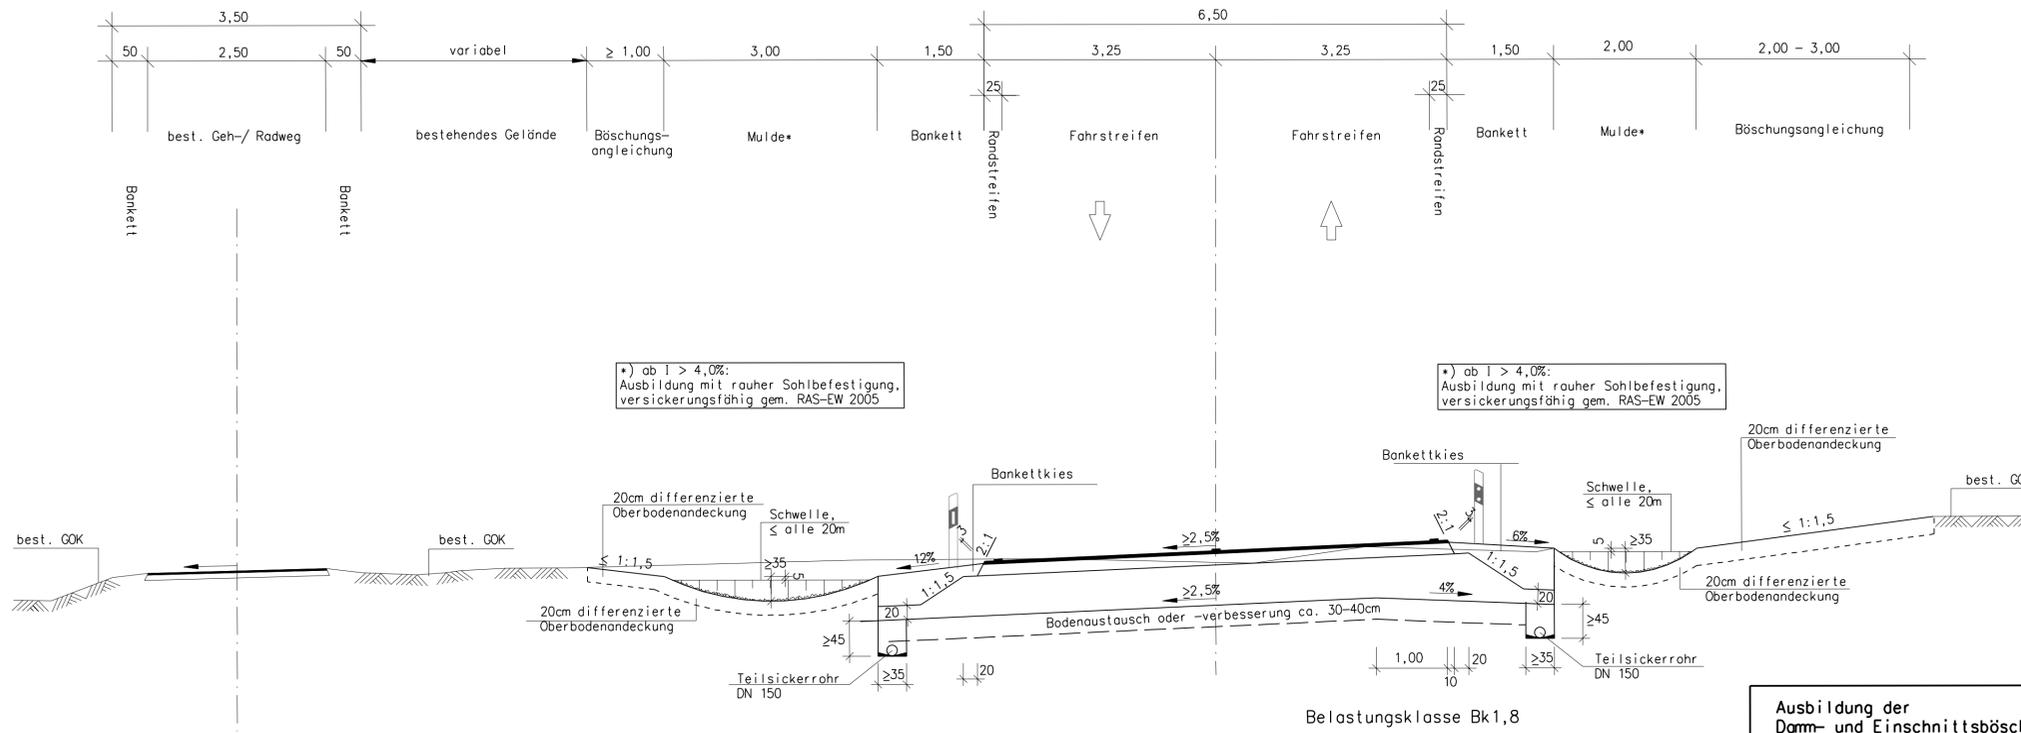

**Ausbildung der Damm- und Einschnittsböschung**

Böschungshöhe h	h < 2,00 m	h ≥ 2,00 m
Regelböschung	b = 3,00 m	1:1,5
Tangentenlänge der Ausrundung	ohne Ausrundung	1,00 m

# Regelquerschnitt Geländenahe Lage mit Einschnitt hangseitig bis Bau-km 2+350

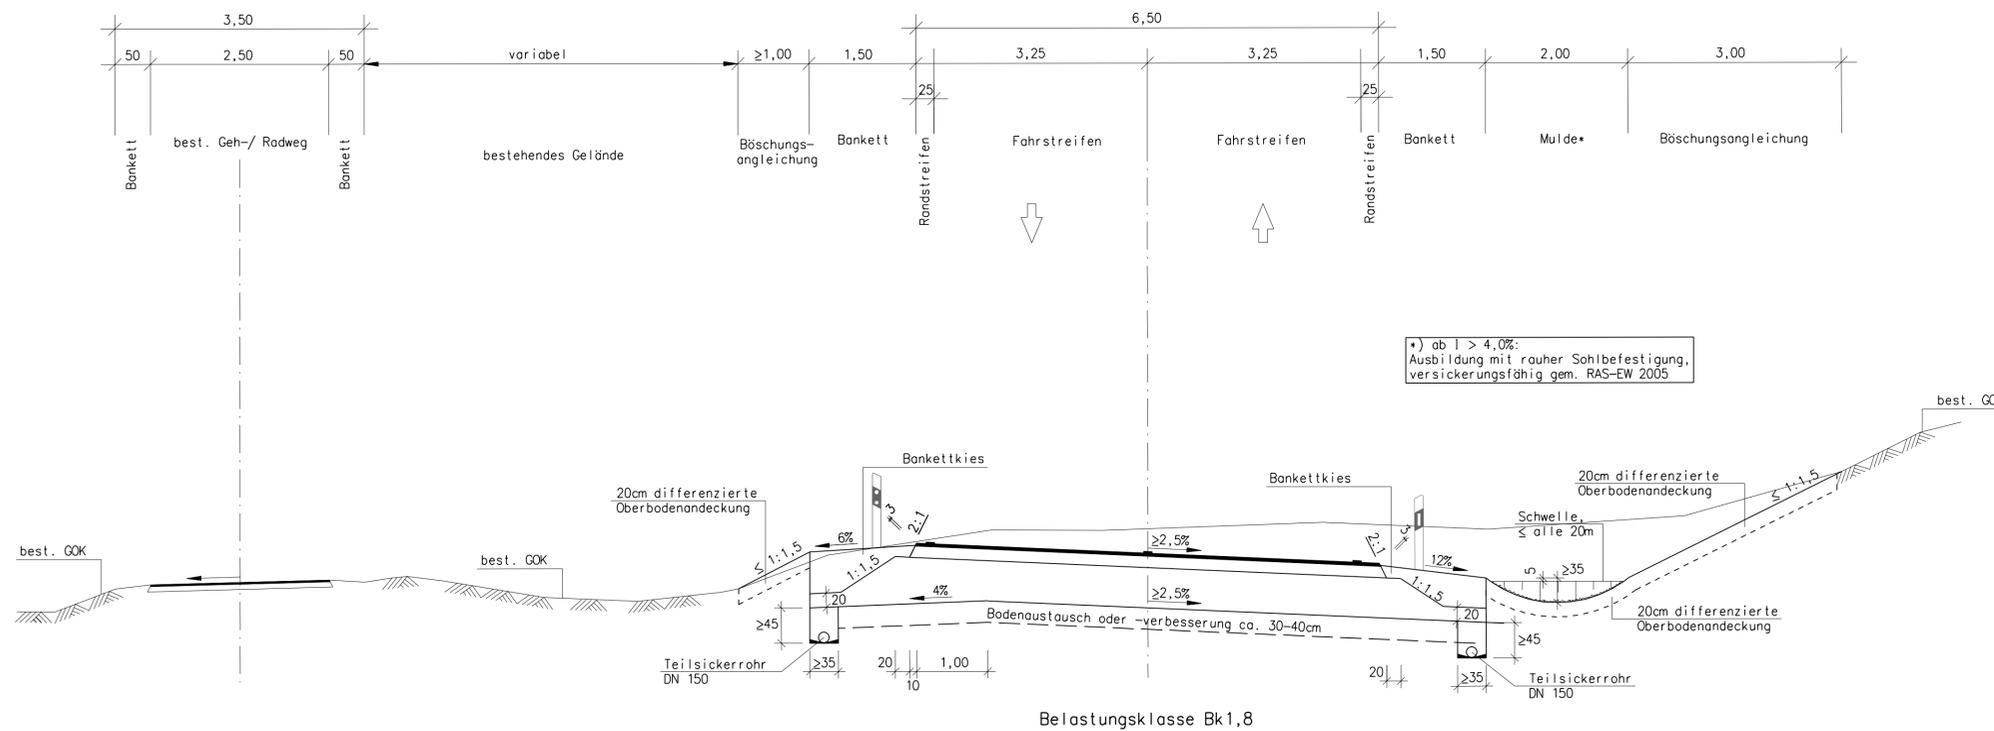

Staatliches Bauamt Augsburg		bearbeitet: Januar 2024 Borchardt	
Holbeinstraße 10 86150 Augsburg		gezeichnet: Januar 2024 Steisch	
Tel.: 0821/2581-0, Fax: 0821/2581-214, E-Mail: poststelle@stbaa.bayern.de		geprüft: Januar 2024 Geiger	
		PSP Nr.:	
		Projekt: 2036_AUS_Heretsried-Holzhausen2022_Neuprojekt	
		RD 50_FE_1702022	
Entfall des Wirtschaftsweges		Mai 2018	
Nr.	Art der Änderung	Datum	Zeichen

## FESTSTELLUNGSENTWURF

Straßenbauverwaltung Freistaat Bayern		Unterlage / Blatt-Nr.: 14.2 / 1	
Staatliches Bauamt Augsburg		Regelquerschnitt	
Straße / Abschn.-Nr. / Station: St2036_260_0,160 bis St2036_260_3,384		Maßstab: 1 : 50	
PROJIS-Nr.:		St 2036 Wertingen - Augsburg Ausbau Heretsried - Holzhausen Bau-km 0+000 bis Bau-km 3+195	
aufgestellt: Staatliches Bauamt Augsburg		Kreitzmeier, Baudirektor Augsburg, den 01.10.2024	