


Regelquerschnitt

Anbau an bestehenden Radweg (ab Bau-km 2+350)

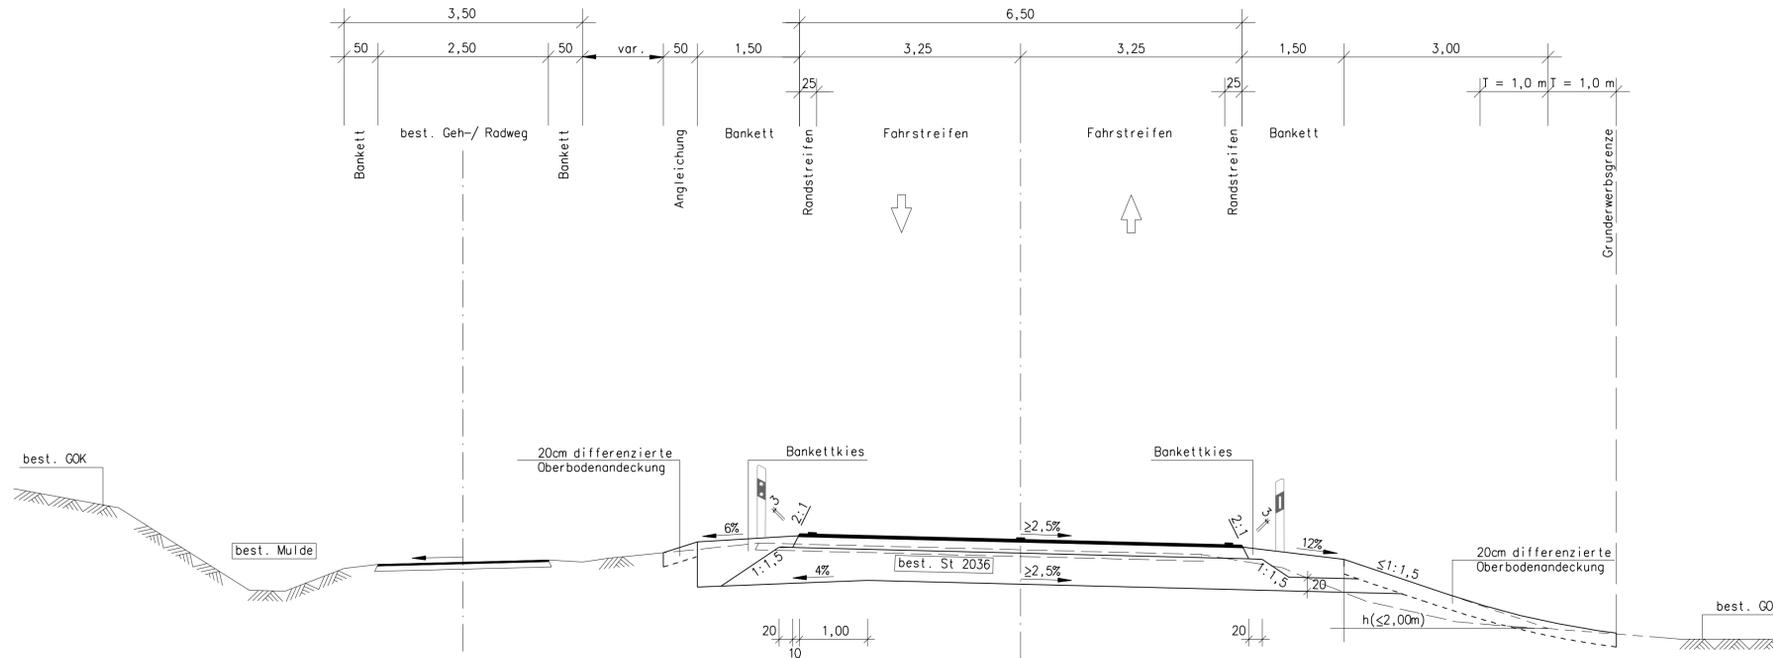


Belastungsklasse Bk1,8



Ausbildung der Dam- und Einschnittsböschung		
Böschungshöhe h	h < 2,00 m	h ≥ 2,00 m
Regelböschung	b = 3,00 m	1:1,5
Tangentenlänge der Ausrundung	ohne Ausrundung	1,00 m

Regelquerschnitt

Geländenehe Lage mit Anschnitt südlich bis ca. Bau-km 2+350

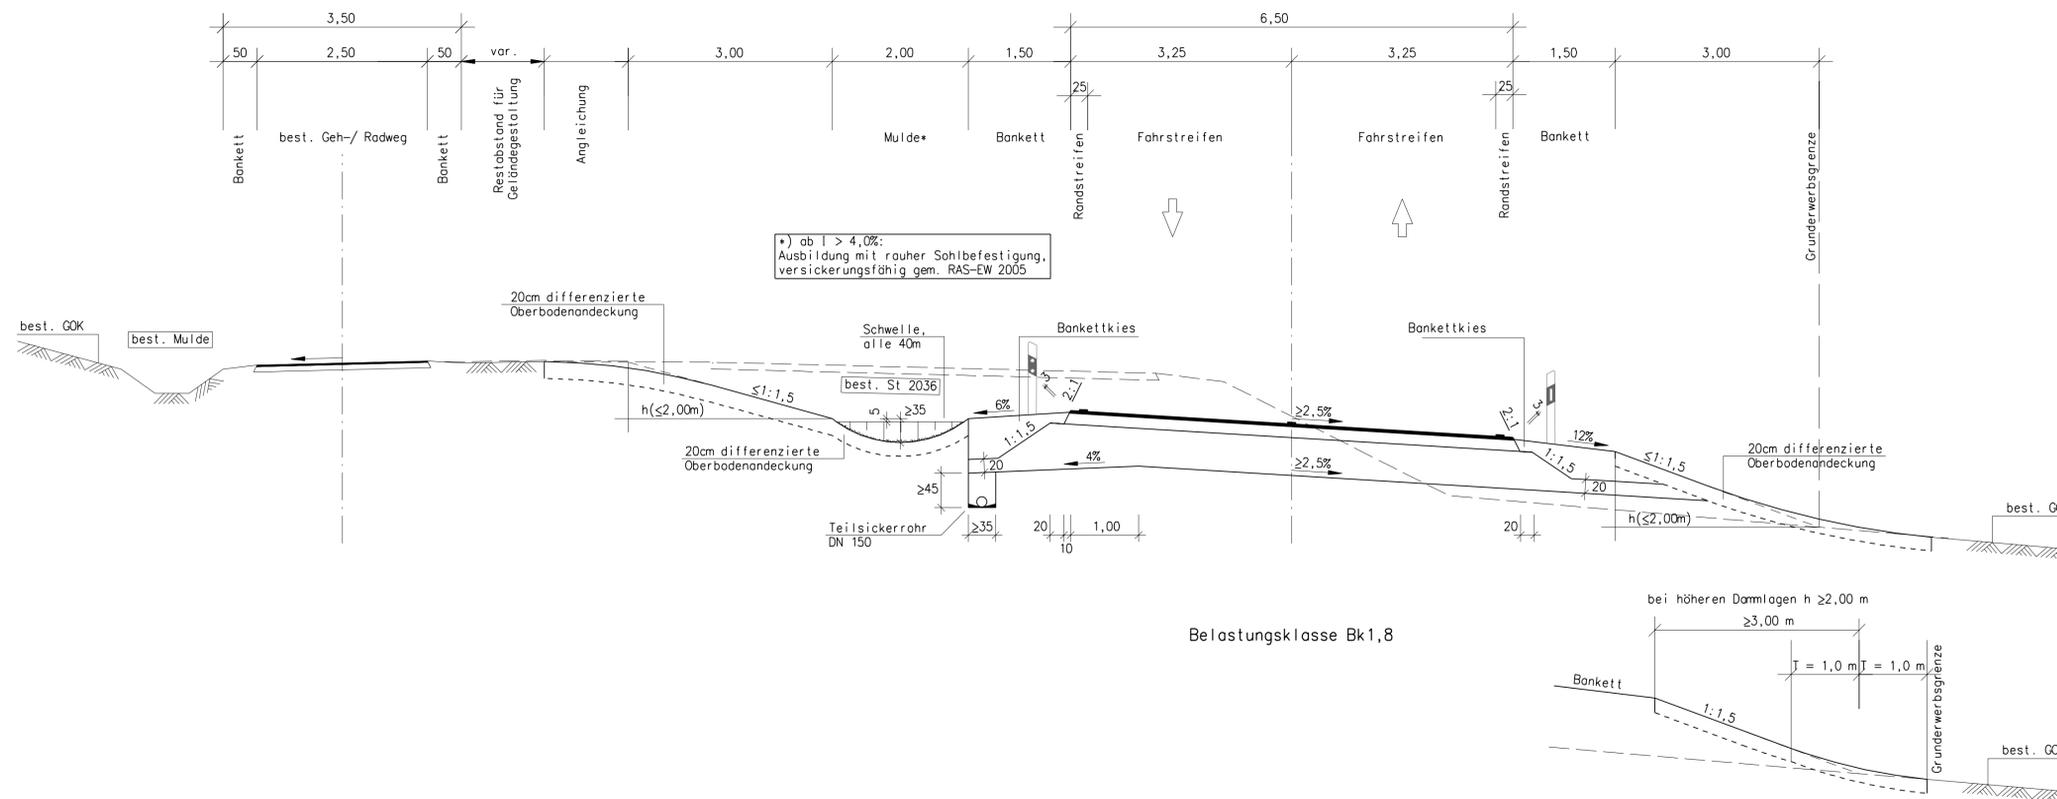

Belastungsklasse Bk1,8

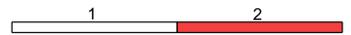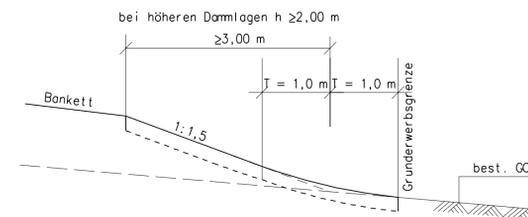

Staatliches Bauamt Augsburg Holbeinstraße 10 86150 Augsburg Tel.: 0821/2581-0, Fax: 0821/2581-214, E-Mail: poststelle@stbaa.bayern.de		bearbeitet:	Januar 2024	Borchardt
		gezeichnet:	Januar 2024	Steisch
		geprüft:	Januar 2024	Geiger
		PSP Nr.:	Projekt: 2036_AUS_Heretsried-Holzhausen2022_Neuprojekt RD 50_FE_17022022	

Nr.	Art der Änderung	Datum	Zeichen

FESTSTELLUNGSENTWURF

Straßenbauverwaltung Freistaat Bayern	Unterlage / Blatt-Nr.: 14.2 / 2
Staatliches Bauamt Augsburg	Regelquerschnitte
Straße / Abschn.-Nr. / Station: St2036_260_0.160 bis St2036_260_3.384	Dammlage / Anschnitt / Anbau an RW
PROJIS-Nr.:	Maßstab: 1:50

St 2036 Wertingen - Augsburg
Ausbau Heretsried - Holzhausen
Bau-km 0+000 bis Bau-km 3+195

aufgestellt:
Staatliches Bauamt Augsburg

Kretzmeier, Baudirektor
Augsburg, den 01.10.2024