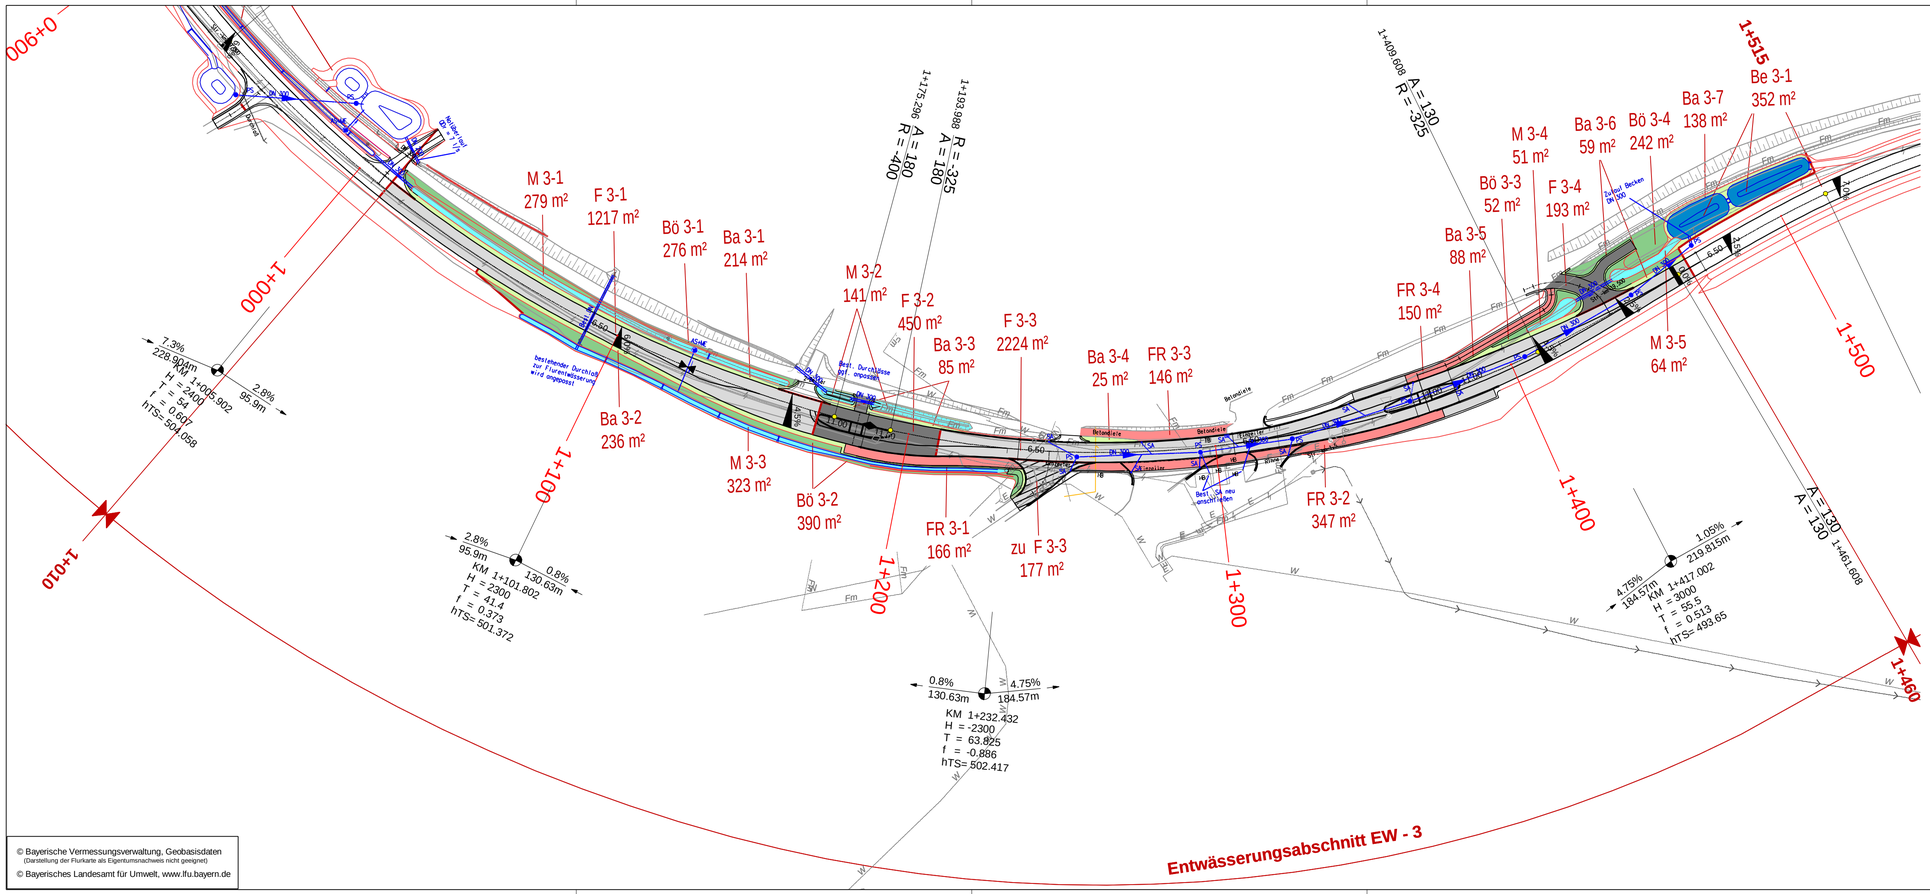


© Bayerische Vermessungsverwaltung, Geobasisdaten
(Darstellung der Flurkarte als Eigentumsnachweis nicht geeignet)
© Bayerisches Landesamt für Umwelt, www.lfu.bayern.de

Staatliches Bauamt Augsburg

Holbeinstraße 10
86150 Augsburg

Tel.: 0821/2581-0, Fax: 0821/2581-214, E-Mail: poststelle@stbaa.bayern.de

| | | |
|---|---|---|
| bearbeitet: | Januar 2024 | Borchardt |
| gezeichnet: | Januar 2024 | Steisch |
| geprüft: | Januar 2024 | Geiger |

PSP Nr.:

Projekt: 2036_AUS_Heretsried-Holzhausen2022_Neuprojekt

FE2022_Entwässerungsplan_03_02062022.icd

| Nr. | Art der Änderung | Datum | Zeichen |
|---|---|---|---|
| | | | |
| | | | |
| | | | |

# FESTSTELLUNGSENTWURF

Straßenbauverwaltung Freistaat Bayern

Staatliches Bauamt Augsburg

Straße / Abschn.-Nr. / Station: St 2036_260_0,160 bis St 2036_260_3,384

PROJIS-Nr.:

Unterlage / Blatt-Nr.: 18.3 / 3

Lageplan der Entwässerungsabschnitte

Maßstab: 1 : 1000

St 2036 Wertingen - Augsburg
Ausbau Heretsried - Holzhausen

Bau-km 0+000 bis Bau-km 3+195

aufgestellt:
Staatliches Bauamt Augsburg

Kreitmeier, Baudirektor
Augsburg, den 01.10.2024