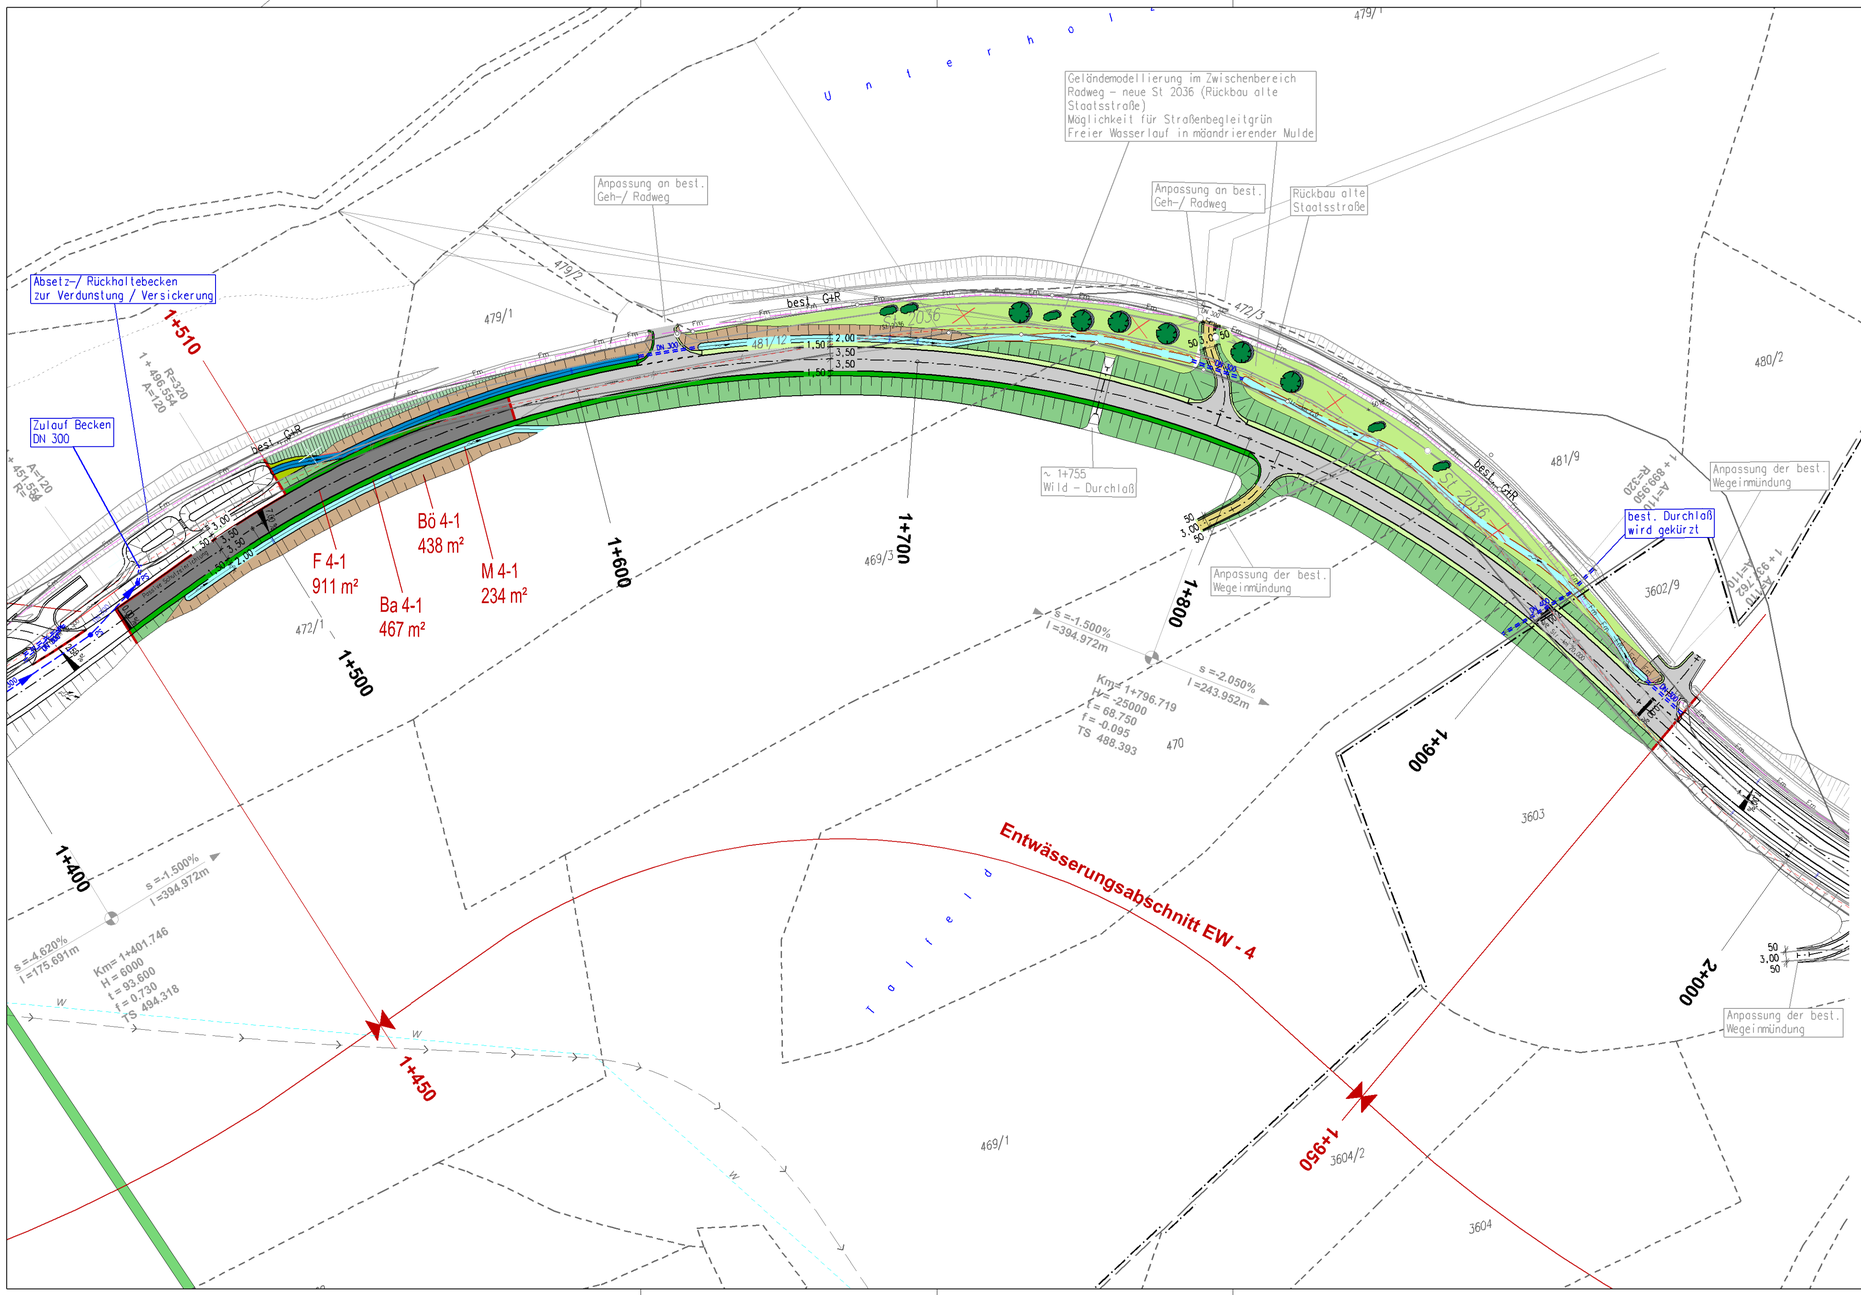

Staatliches Bauamt Augsburg Holbeinstraße 10 86150 Augsburg Tel.: 0821/2581-0, Fax: 0821/2581-214, E-Mail: poststelle@stbaa.bayern.de	bearbeitet:	Juli 2017	Borchardt
	gezeichnet:	Juli 2017	Steisch
	geprüft:	Juli 2017	Heiß
	PSP Nr.:		
	Projekt:		

Nr.	Art der Änderung	Datum	Zeichen

FESTSTELLUNGSENTWURF

Straßenbauverwaltung Freistaat Bayern Staatliches Bauamt Augsburg Straße / Abschn.-Nr. / Station: St 2036_260_0,160 bis St2036_260_3,384 PROJIS-Nr.:	Unterlage / Blatt-Nr.: 18.3 / 4 Lageplan der Entwässerungsabschnitte Maßstab: 1 : 1000

St 2036 Wertingen - Augsburg
Ausbau Heretsried - Holzhausen

Bau-km 0+000 bis Bau-km 3+185

aufgestellt: Staatliches Bauamt Augsburg Heiß, Bauoberrat Augsburg, den 31.07.2017	