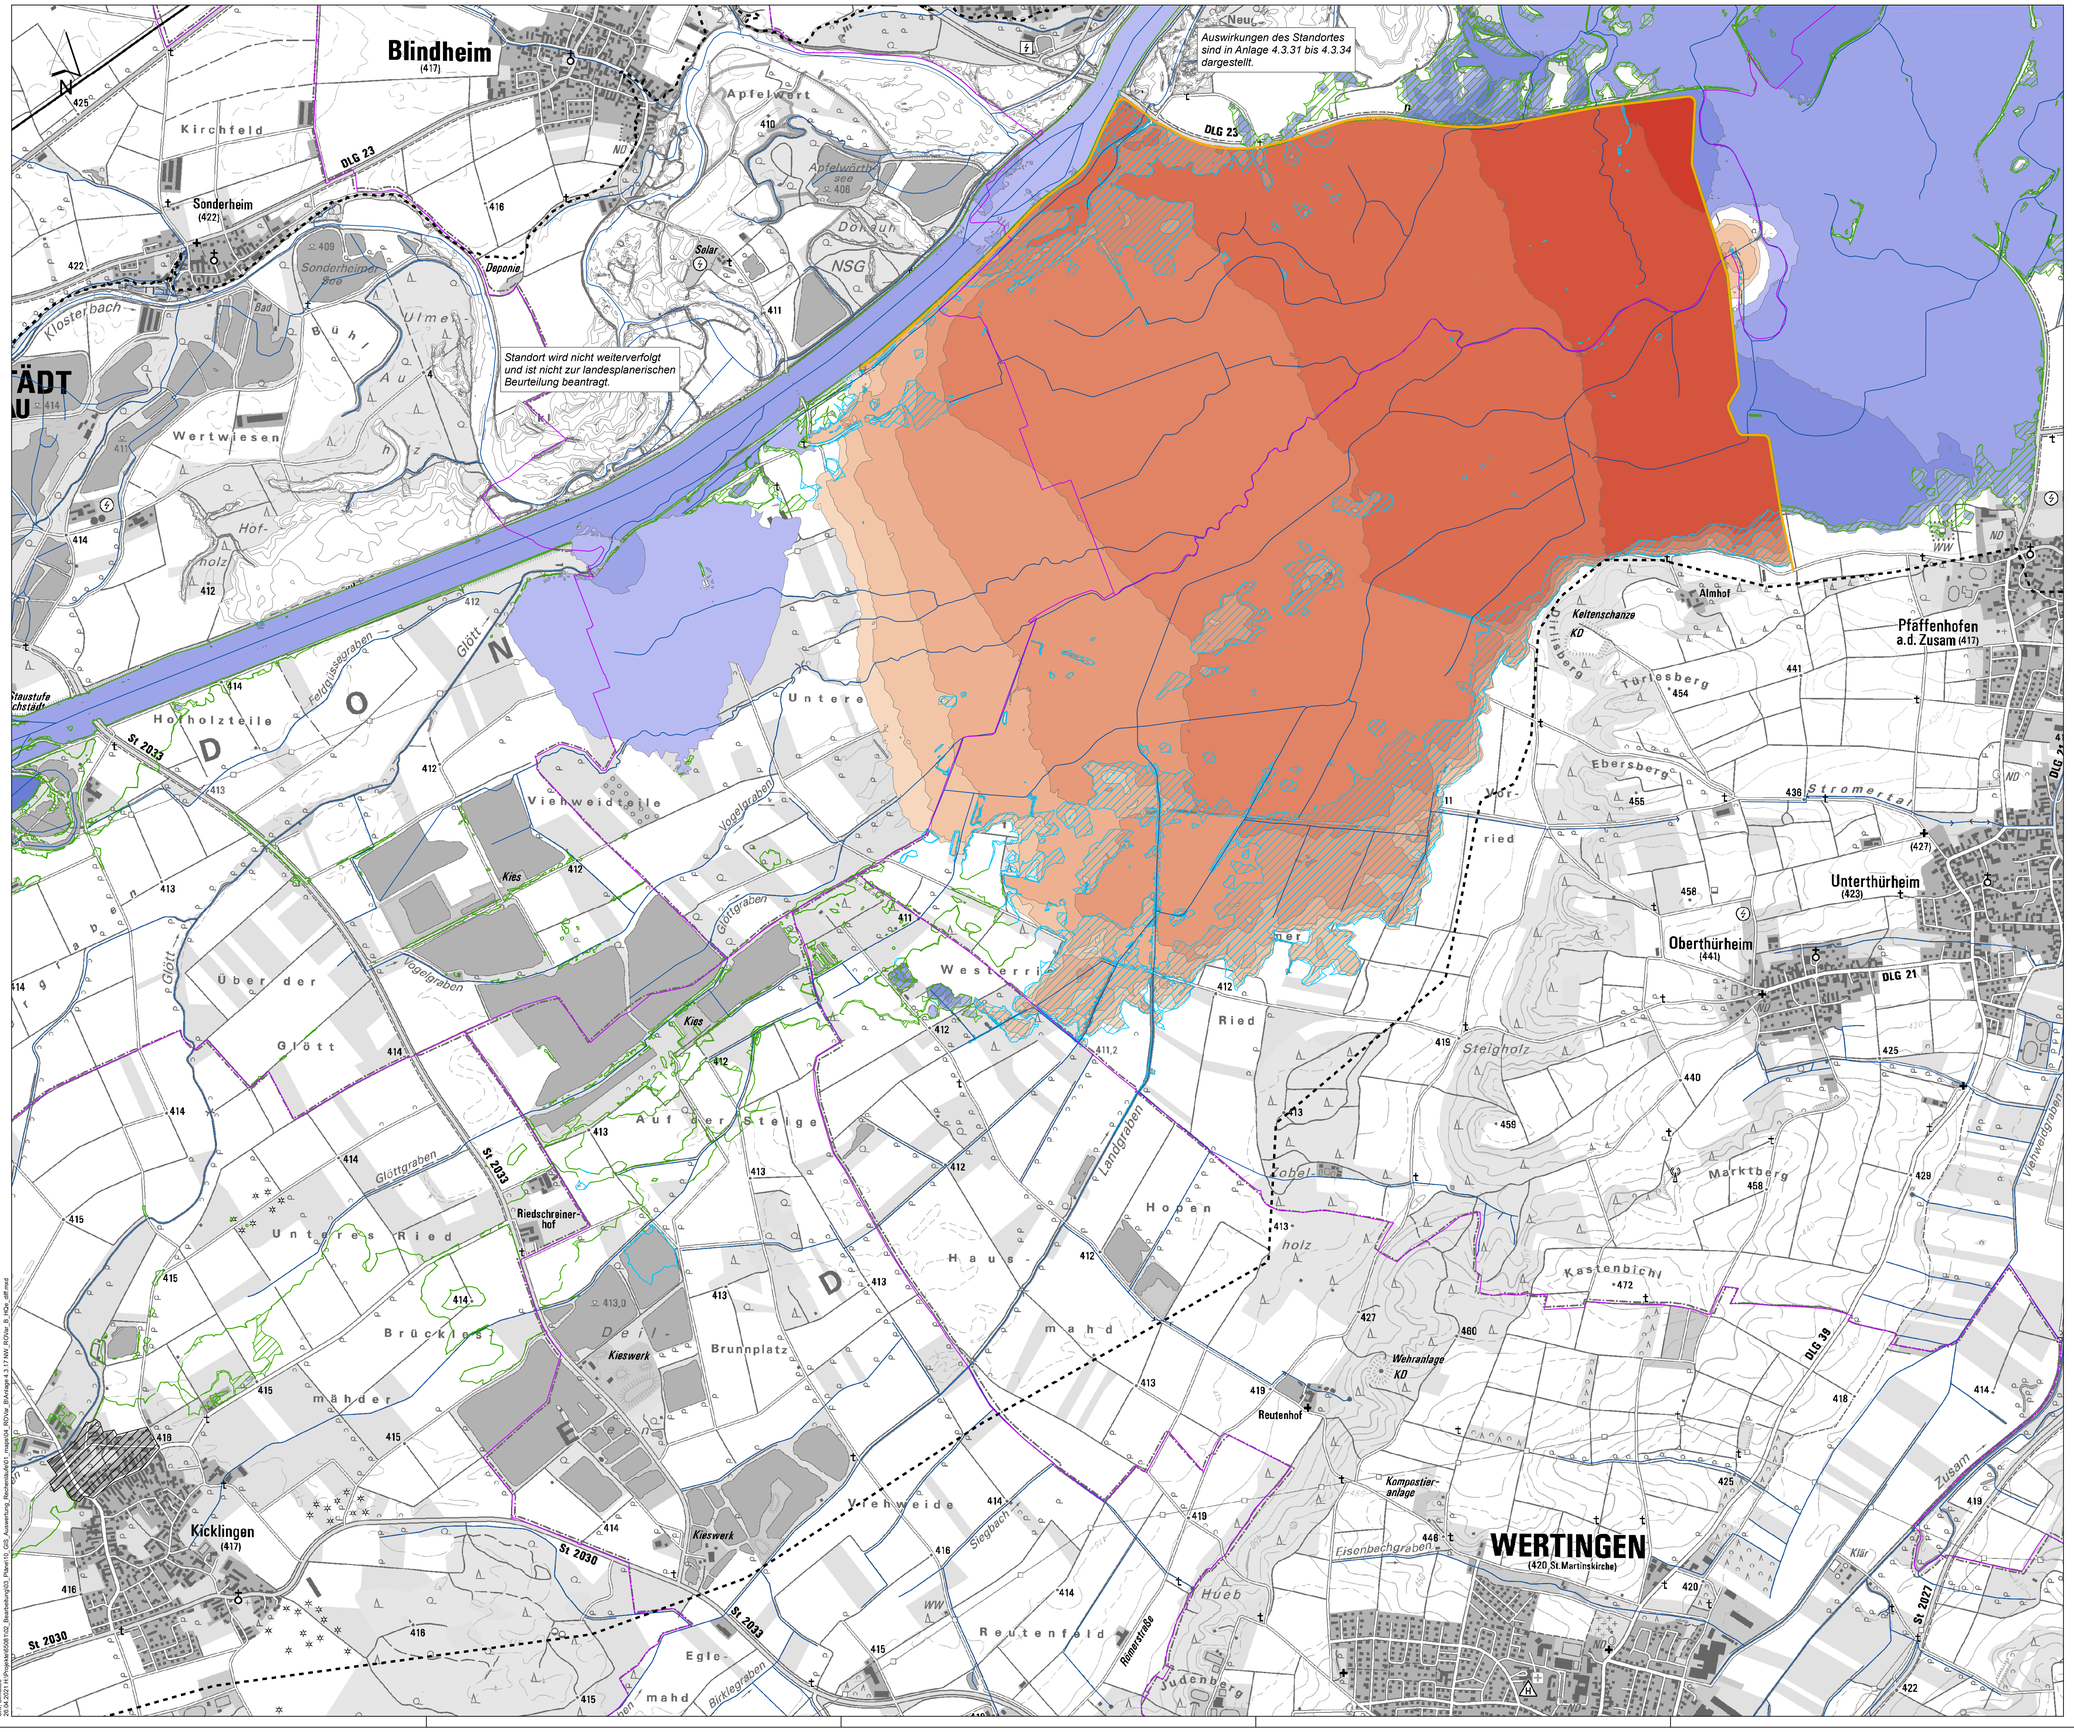

Legende

Wasserspiegeldifferenzen [m]

- 3.50 - 4.00
- 3.00 - 3.50
- 2.50 - 3.00
- 2.00 - 2.50
- 1.50 - 2.00
- 1.00 - 1.50
- 0.50 - 1.00
- 0.25 - 0.50
- 0.10 - 0.25
- 0.05 - 0.10
- -0.05 - 0.05
- -0.10 - -0.05
- -0.25 - -0.10
- -0.50 - -0.25
- -1.00 - -0.50
- -1.50 - -1.00
- -2.00 - -1.50
- -2.50 - -2.00
- -3.00 - -2.50

Wasserspiegelanstieg im Planungszustand

Wasserspiegelabsenkung im Planungszustand

- Wegfallende Überflutungsflächen ggü. Bezugszustand
- Zusätzliche Überflutungsflächen ggü. Bezugszustand
- Dieses Gebiet ist im Bezugszustand durch eine (derzeit noch nicht vorhandene) Grundschutz-Maßnahme bis zu einem HQ100 einschließlich Klimafaktor geschützt
- Gemeindegrenzen
- ROVar B Bauwerke
- Umgrenzung 2d-Modell
- Staustufen

Blattschnittübersicht: 1: 500.000

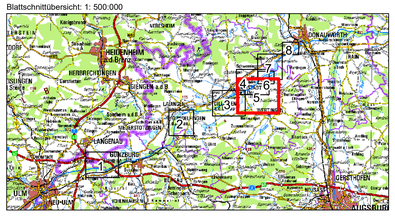

Wasserwirtschaftsamt Donauwörth

Gew I

Donau

Iller- bis Lechmündung

Nachdruck oder Vervielfältigung, auch auszugsweise, nur mit genehmigung des Herausgebers.
Geobasisdaten © Bayerische Vermessungsverwaltung 2010

Vorhaben:	Hochwasserschutz Aktionsprogramm Schwäbische Donau Rückhalte-Projekt
Vorhabensträger:	Freistaat Bayern vertreten durch das Wasserwirtschaftsamt Donauwörth Förgstraße 23, 86609 Donauwörth, Tel. 0906/7009-0, Fax 0906/7009-136
Landkreis:	Neu-Ulm, Günzburg, Dillingen, Donau-Ries
Gemeinde:	-
Kennzeichen:	G1h7731390001
Anlage:	4.3.17
Plan-Nr.:	65081-128
Maßstab:	1: 10.000

Rückhalteraum Neugeschüttwörth
Hydraulik
WSPL-Differenzen der maximalen Wasserspiegel
ROVar B - Bezugszustand
HQ_{extrem}

	Datum, Name:
entw.	Oktober 2018, von Gosen
gez.	Februar 2019, von Gosen
gepr.	April 2021, Spannring
gepr.	

Entwurfsverfasser: SKI SIMULTEC Spannring
26.04.2021 Datum | Unterschrift

Vorhabensträger: Datum | Dr.-Ing. Andreas Rimböck, Ltd. Baudirektor