


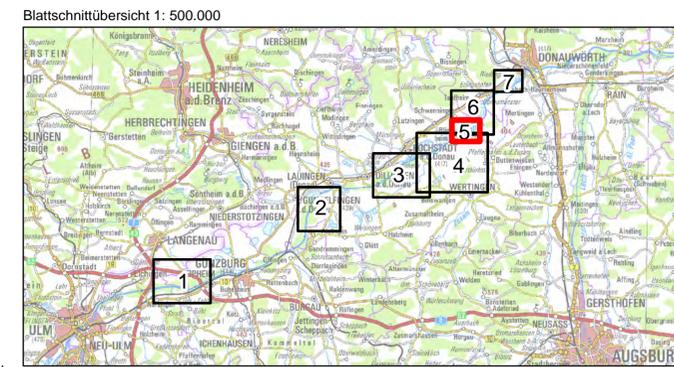

Nachdruck oder Vervielfältigung, auch auszugsweise, nur mit Genehmigung des Herausgebers.  
Geobasisdaten © Bayerische Vermessungsverwaltung 2010  
Koordinatenreferenzsystem: DHDN 3-Degree Gauss Zone 4 (EPSG:31468)  
Höhenbezugsystem: DHHN2016

Vorhaben:	Hochwasserschutz Aktionsprogramm Schwäbische Donau Rückhalte-Projekt	Anlage:	8.1.5.1
Vorhabensträger:	Freistaat Bayern vertreten durch das Wasserwirtschaftsamt Donauwörth Förgstraße 23, 86609 Donauwörth, Tel. 0906/7009-0, Fax 0906/7009-136	Plan-Nr.:	1
Landkreis:	Dillingen a. d. Donau	Maßstab:	1: 10.000
Gemeinde:	Schwenningen	Datum, Name:	
Kennzeichen:	G1h7731390001	entw.	März 2022, Koch / Pfaller
	Rückhalteraum Zankwert Schutzgut Menschen, Erholung, Luft/Klima, Landschaft, Kulturgüter Bestand und Konflikte	gez.	März 2022, Krause / Meißner
Entwurfsverfasser:	ARGE Hochwasserschutz Schwäbische Donau Basler Konzept GmbH Björnsm Beratende Ingenieure GmbH WALD + COORBE Consulting GmbH	Vorhabensträger:	gez. Mai 2022, Probst
23.05.2022 Datum	gez. Dr.-Ing. Michael Probst	23.05.2022 Datum	gez. Dr.-Ing. Andreas Rimböck, Ltd. Baudirektor



**Schutzgebiete mit besonderer Bedeutung für Landschaft und Erholung**

- Landschaftsschutzgebiet
- Naturschutzgebiet
- Naturdenkmal (flächhaft)
- Naturdenkmal (punkthaft)
- Wald mit besonderer Bedeutung für die Erholung

**Luft und Klima**

- Bannwald

**Wälder mit besonderer Funktion laut Wald funktionsplan**

- Lokaler Klimaschutzwald
- Wald mit besonderer Bedeutung als Lebensraum, Landschaftsbild, Genressource

**Kulturgüter**

- Bodendenkmal
- Baudenkmal

**Nachrichtlich**

- Untersuchungsraum
- Flutungsgerinne
- Fläche für Deich / Geländemodellierung
- Deichscharte

**Bauwerke**

- Einlassbauwerk
- Auslaufbauwerk
- Durchlass, Verrohrung
- Pumpwerk, Schöpfwerk
- Sielbauwerk

**MENSCHEN EINSCHLIESSLICH DER MENSCHLICHEN GESUNDHEIT, ERHOLUNG UND LANDSCHAFT**

**Bestand**

Nutzungstypen (Biotopgruppen gem. BayKompV, FNP, ALKIS)

- Acker
- Grünland
- Wald
- Gehölz
- Gewässer
- Sonstige Biotopflächen
- Sport, Freizeit und Erholungsfläche

- Ca, Campingplatz
- Eh, Erholungsfläche
- Fr, Freizeitanlagen
- Ga, Garten
- Gr, Grünanlage
- Sa, Sportanlagen
- Sp, Spielplatz, Bolzplatz
- WF, Wochenend- und Ferienhausfläche
- Wp, Wochenendplatz

- Siedlungsflächen
- Industrie- u. Gewerbefläche
- Verkehrsflächen




- Kiesabbau; abgeschlossen, aktiv, geplant (WWA DON, 2018)

**Landschaftsbildeinheiten und Erholungsbereiche im Untersuchungsgebiet**

- Abgrenzung der Landschaftsbildeinheiten mit Namen

**Rad- und Wanderwege (Bayerische Vermessungsverwaltung)**

- überregionale Rad- und Wanderwege
- örtliche Rad- und Wanderweg

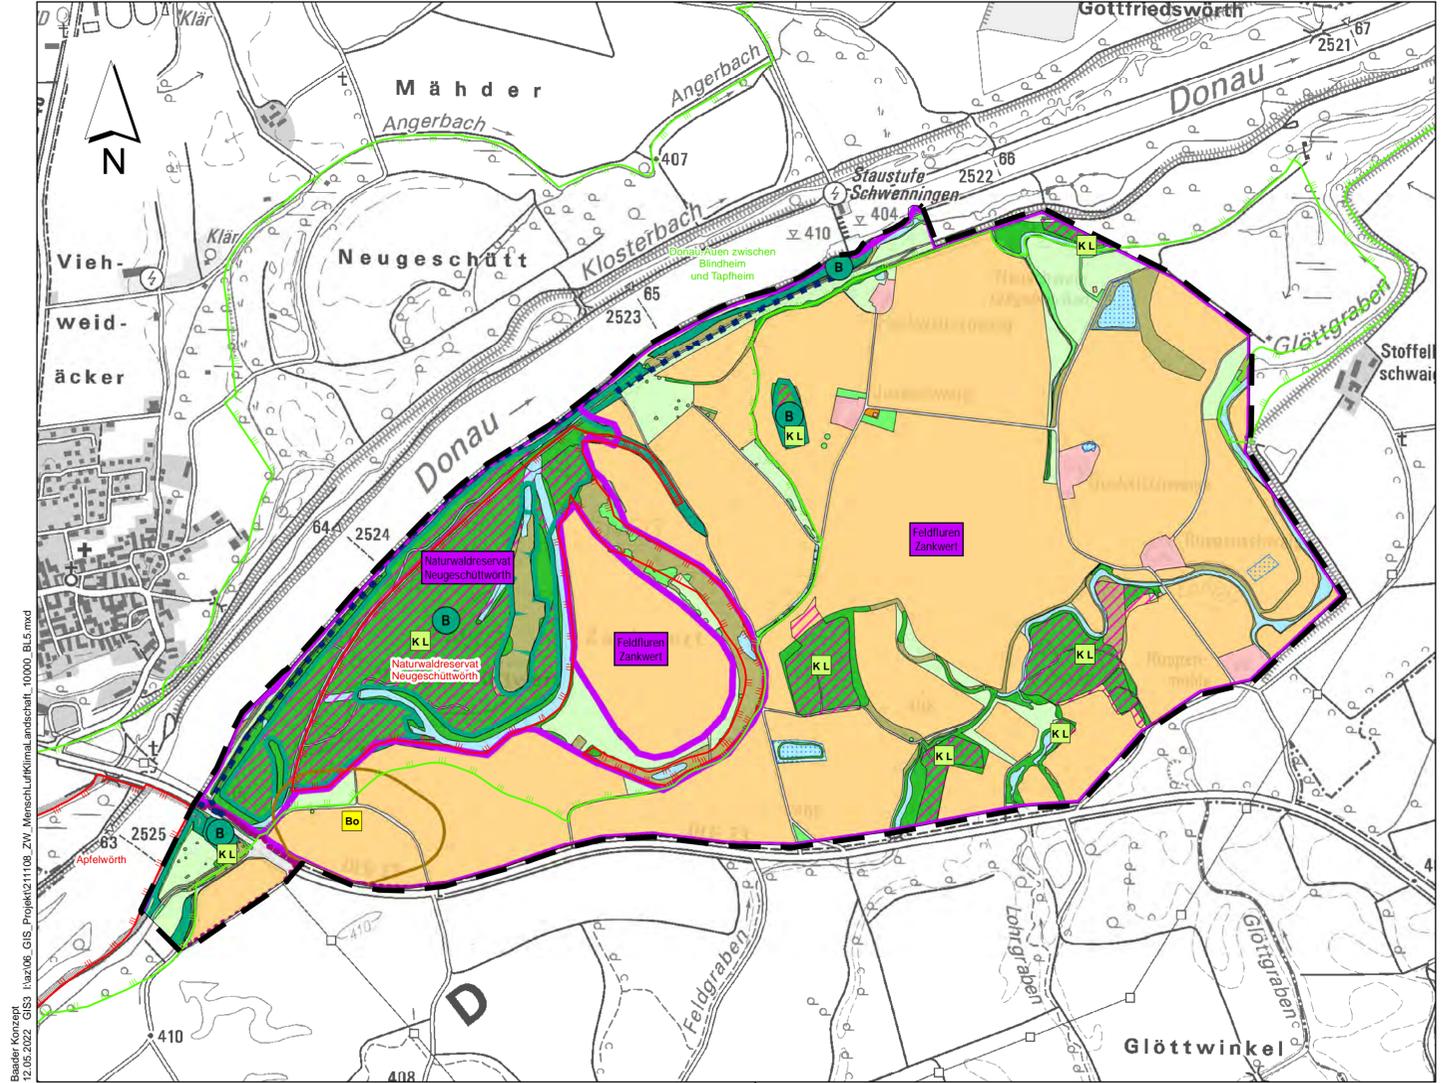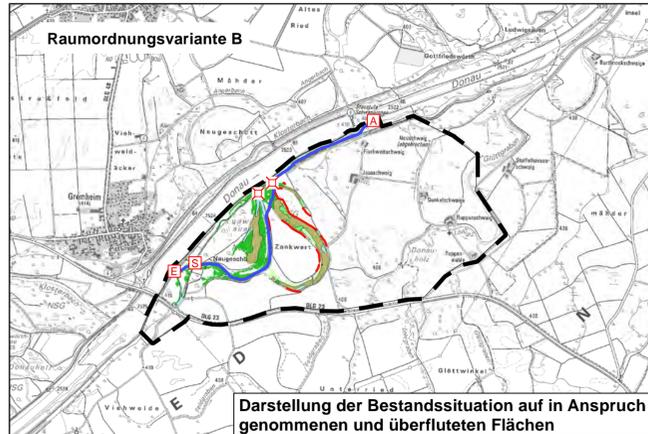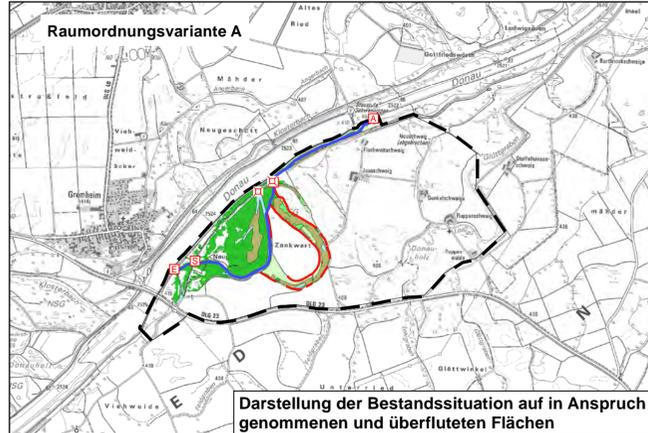

Baader Konzept 12.05.2022 GIS I:\az\06\_GIS\_Projekt\211108\_ZW\_MenschLuftKlima\ansicht\_10000\_BL5.mxd