


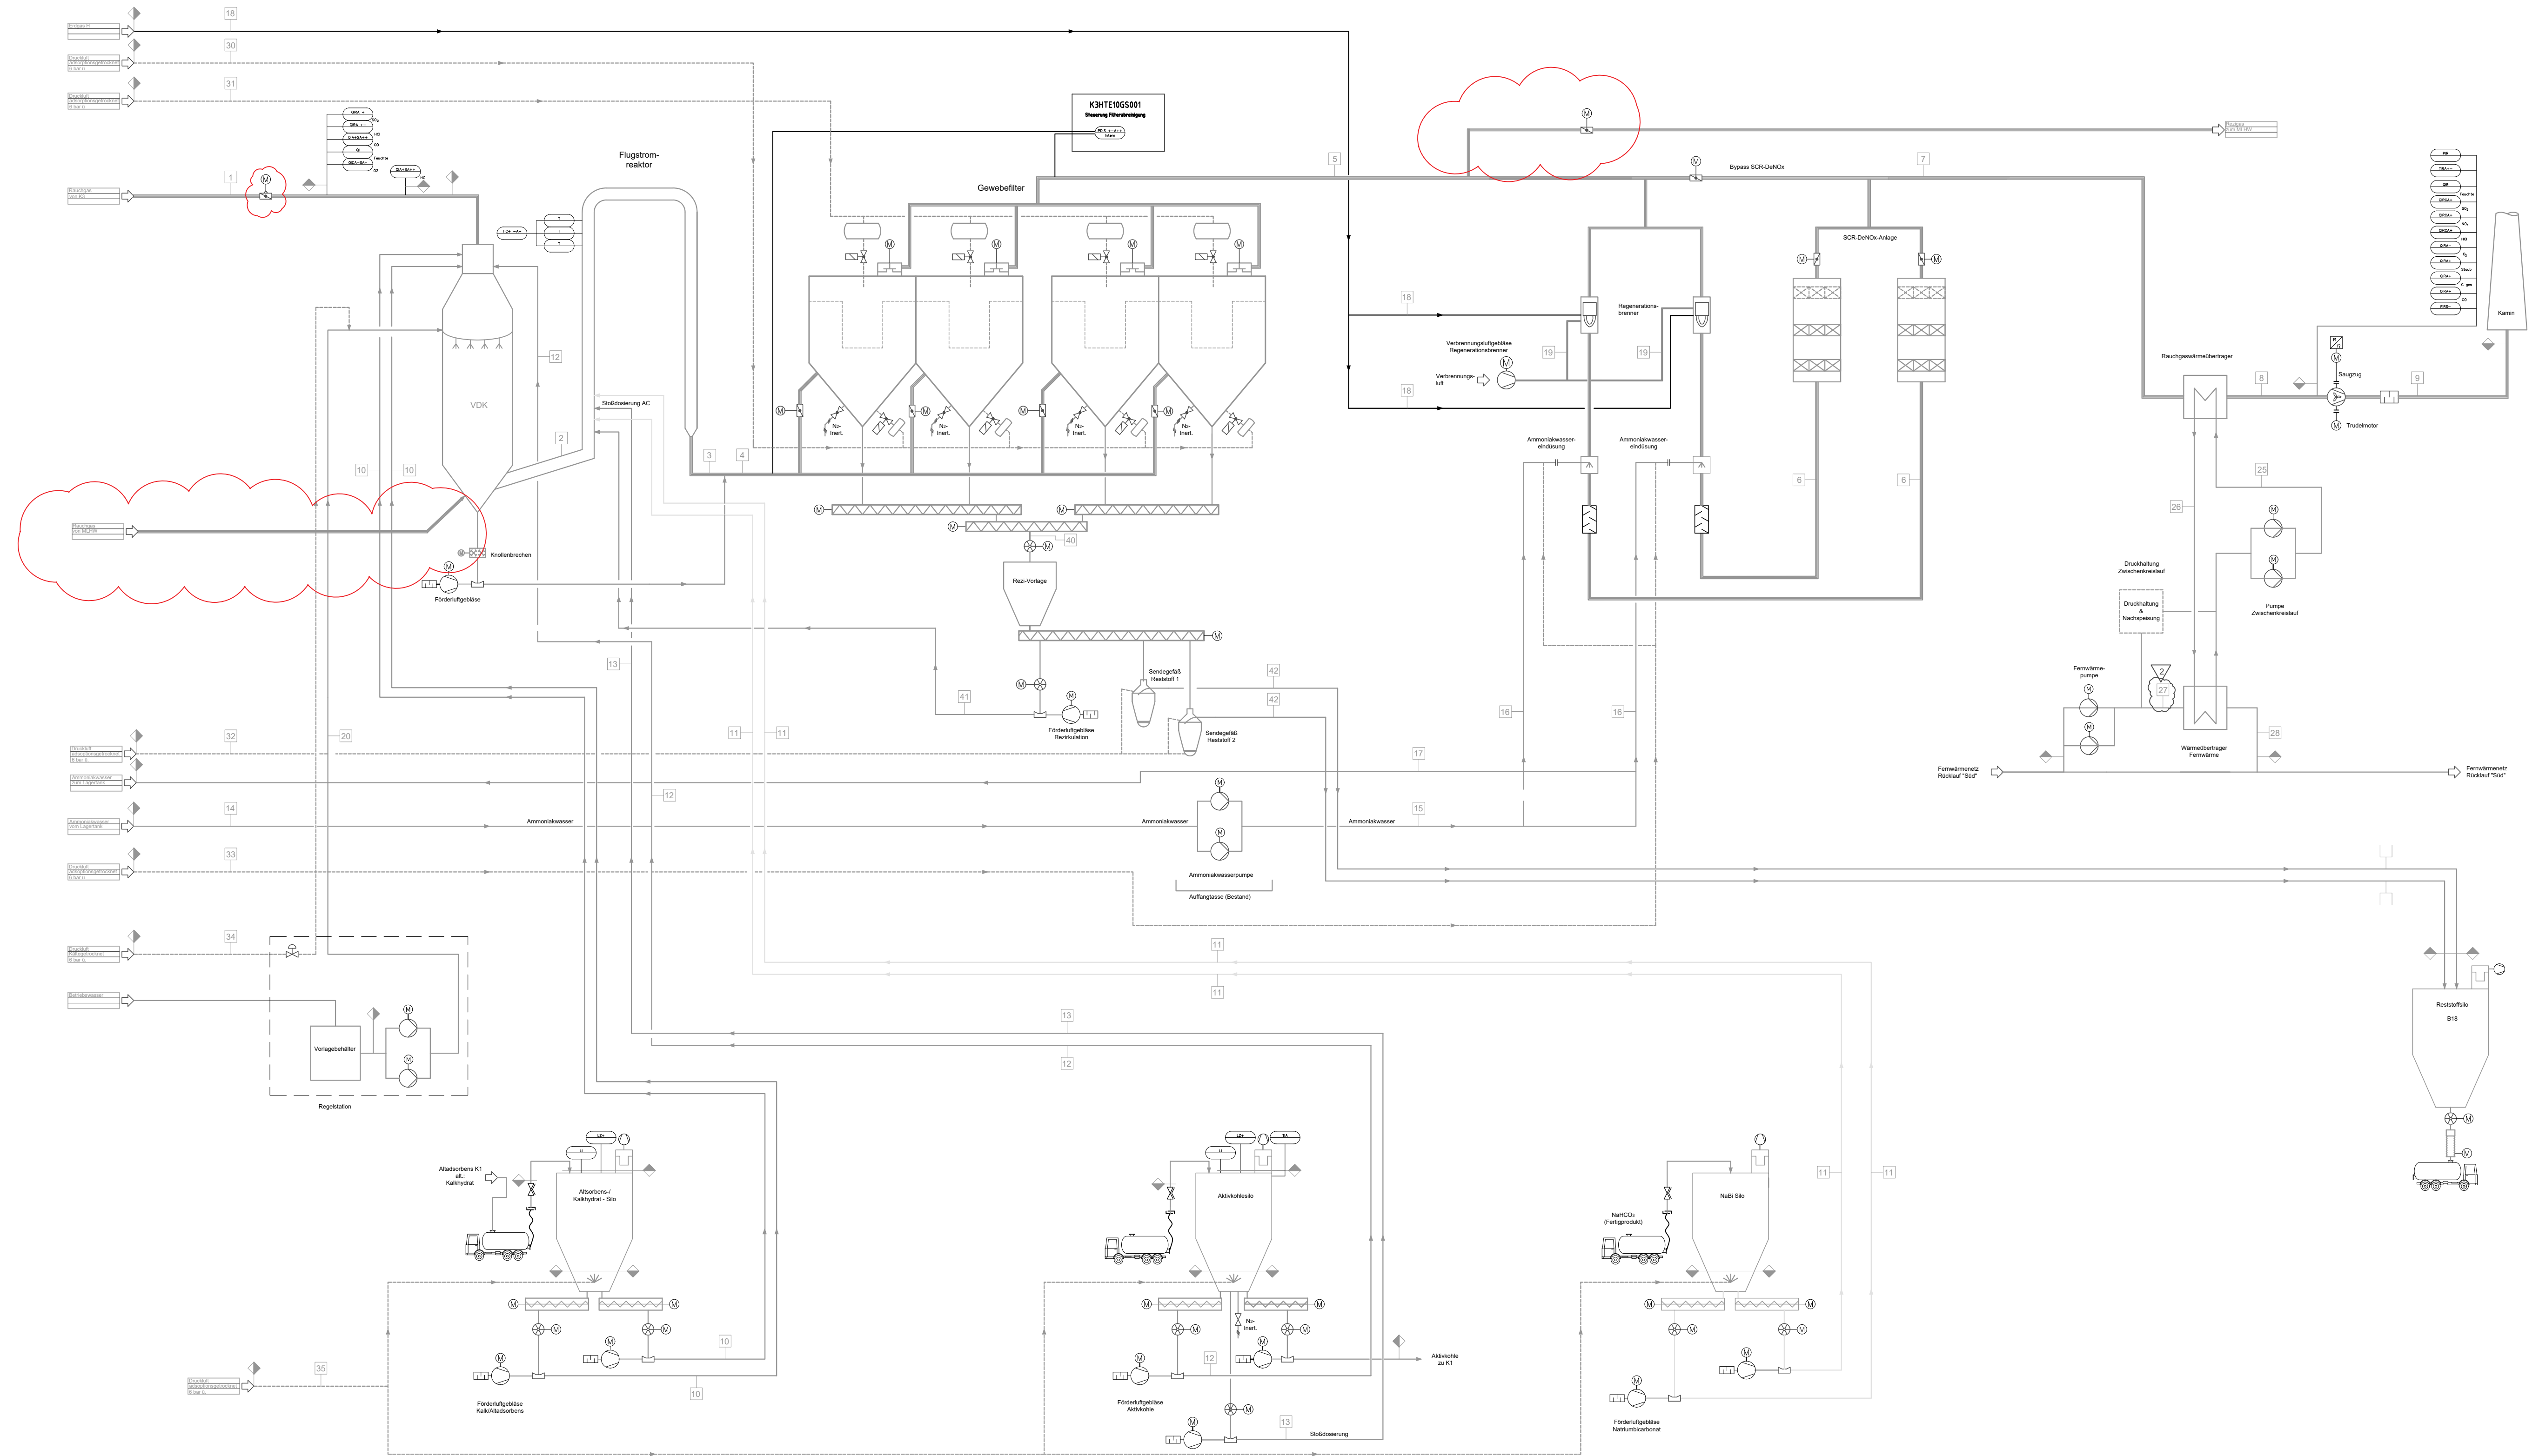

Bauherr		 ZAK ENERGIE GMBH	
Maßstab 1:xxx 1:xxx	Datum 18.10.2017	Name Sawicki	 eine PROJEKTIERUNGS-GESELLSCHAFT FÜR ENERGIE- UND KANALISATIONSINGENIEUR- UND BETAUBUNGSTECHNIK Halbes Landstr. 10 12555 Berlin
	Gezeichnet 18.10.2017	Schneidet Schneidet	
Formst. A0	Projekt:		Rev. 0
Benennung: Verfahrensfeldbild Gesamtanlage Einbindung M.H.W. in die RGR K3		Zeichnungsnummer: A098-T38-001a	