




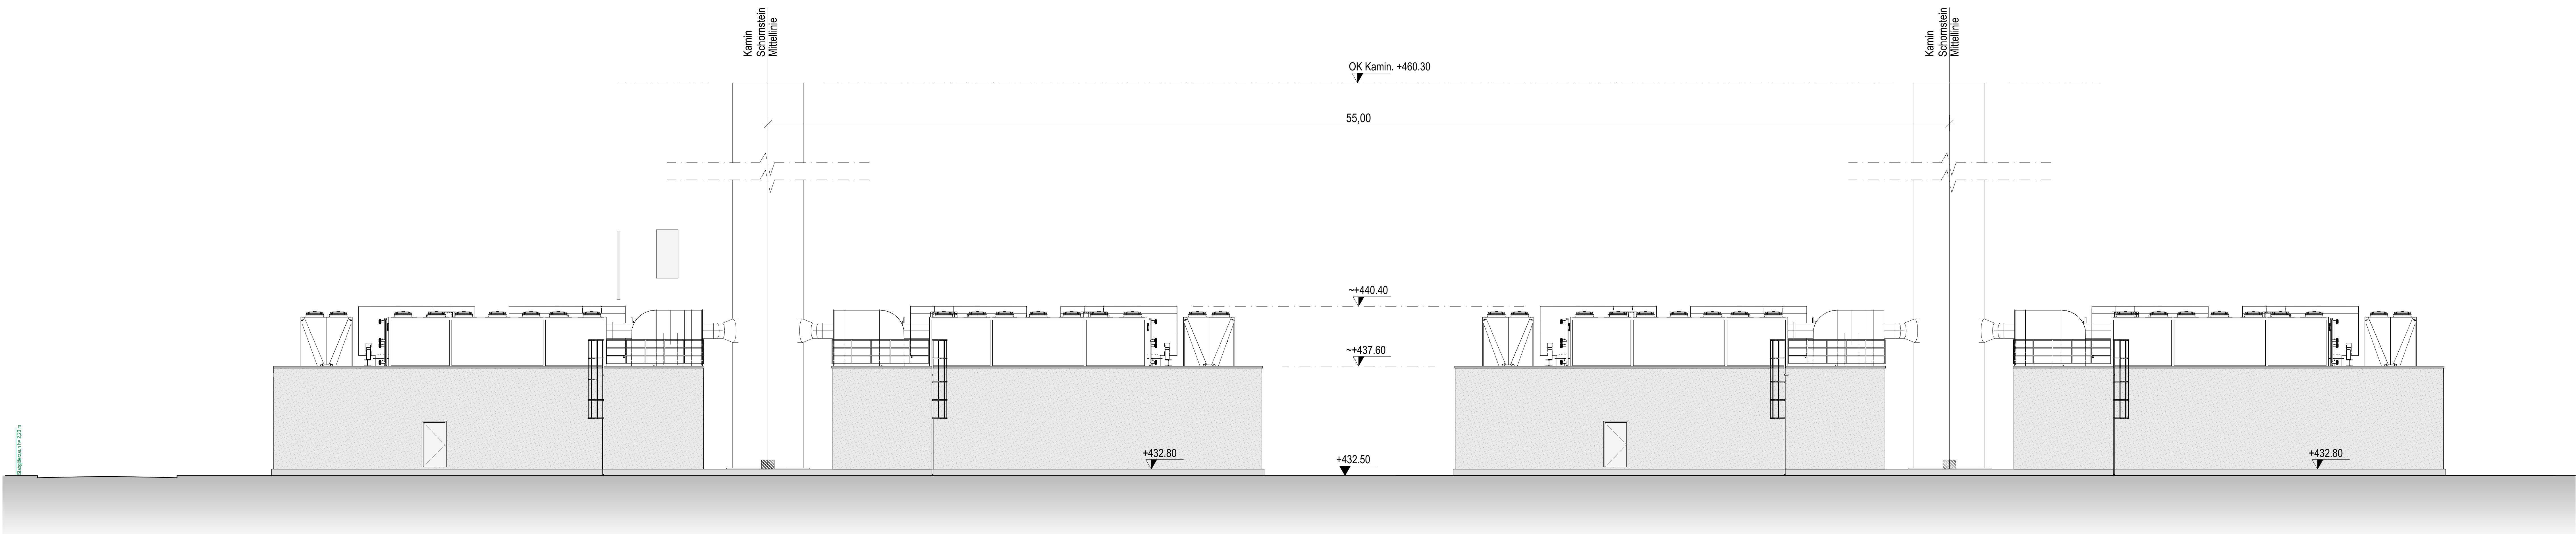

Ansicht Süd und Nord

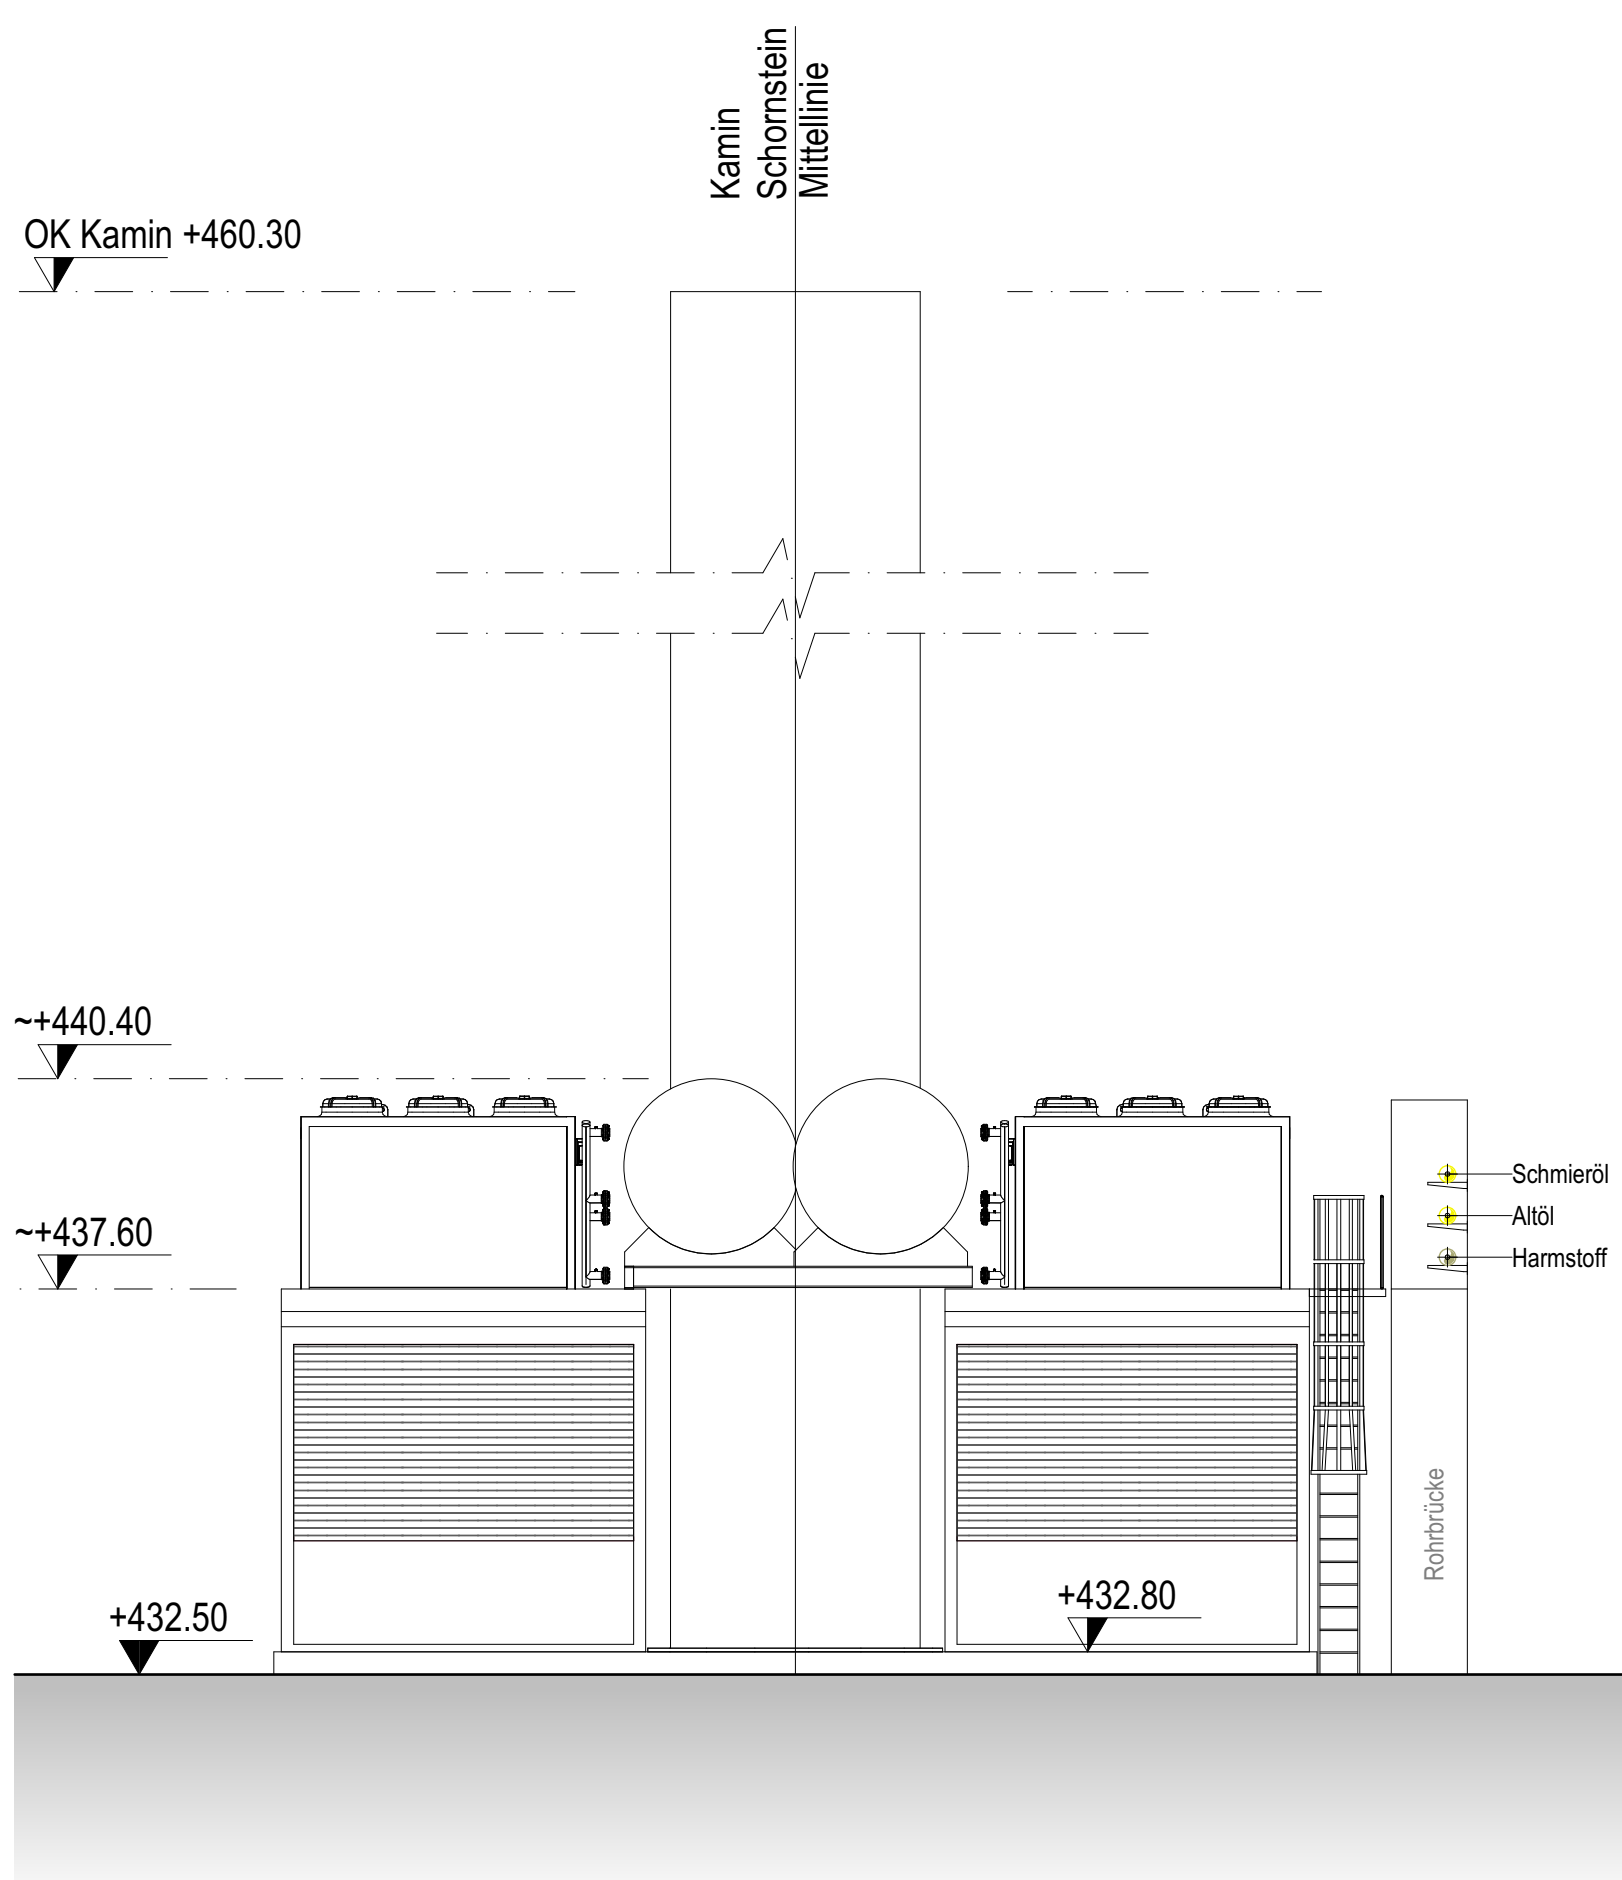

Ansicht Ost und West

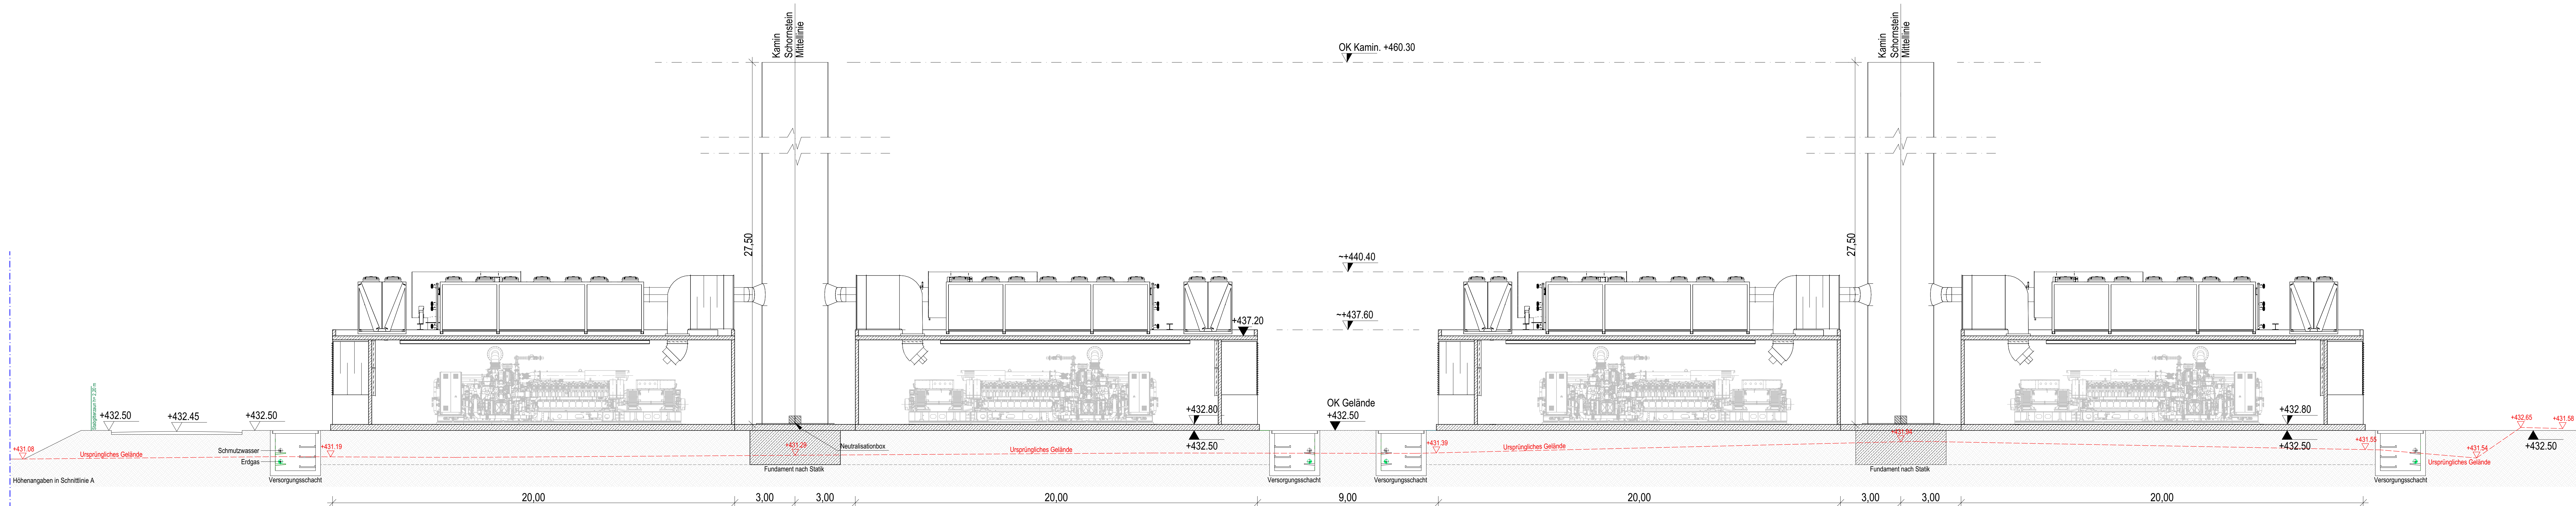

Schnitt

Bauantrag

Bauvorhaben

Antrag auf Neugenehmigung einer H2-Ready Gasmotoren-Anlage (Peakeranlage) nach § 4 BImSchG in 89355 Gundremmingen, Dr.-August-Weckesser-Straße 4 Fl.-Nr. 2404 + 2408 TF, Gemarkung Gundremmingen

Bauherr

RWE Generation SE
RWE Platz 3
45141 Essen

Planung

INGENIEURBÜRO COURAGE
Dipl.-Ing. (FH) Hubert Courage
Mitglied der bayerischen Ingenieurkammer Bau

[arçit'akt]

Freier Architekt
Dipl.-Ing. (FH)
Rolf Steinhausen
Marktplatz 16
87724 Olfersheim

Peaker- Modul Schnitt und Ansichten

M1-100

Nachbarn

Fl.-Nr. 2282, 2361/6

RWE Power Aktiengesellschaft
RWE Platz 2, 45141 Essen

Fl.-Nr. 2411, 2408/1, 2408/2 und 2441/1

Gemeinde Gundremmingen
Rathausplatz 1, 89355 Gundremmingen

Fl.-Nr. 2361, 2361/1/7 und 2361/6

RWE Nuclear GmbH
RWE Platz 2, 45141 Essen

Ottoburen, den 22.11.2024

GUN	824006	03560-04-05-MAC-0310- AC8010-0032	10_03_03	01
Projekt-Kennwort	Projekt-Nr.	PIRS Nr.	Dokumenten-Nr.	Rev.