


BE 300 Rauchgasreinigung

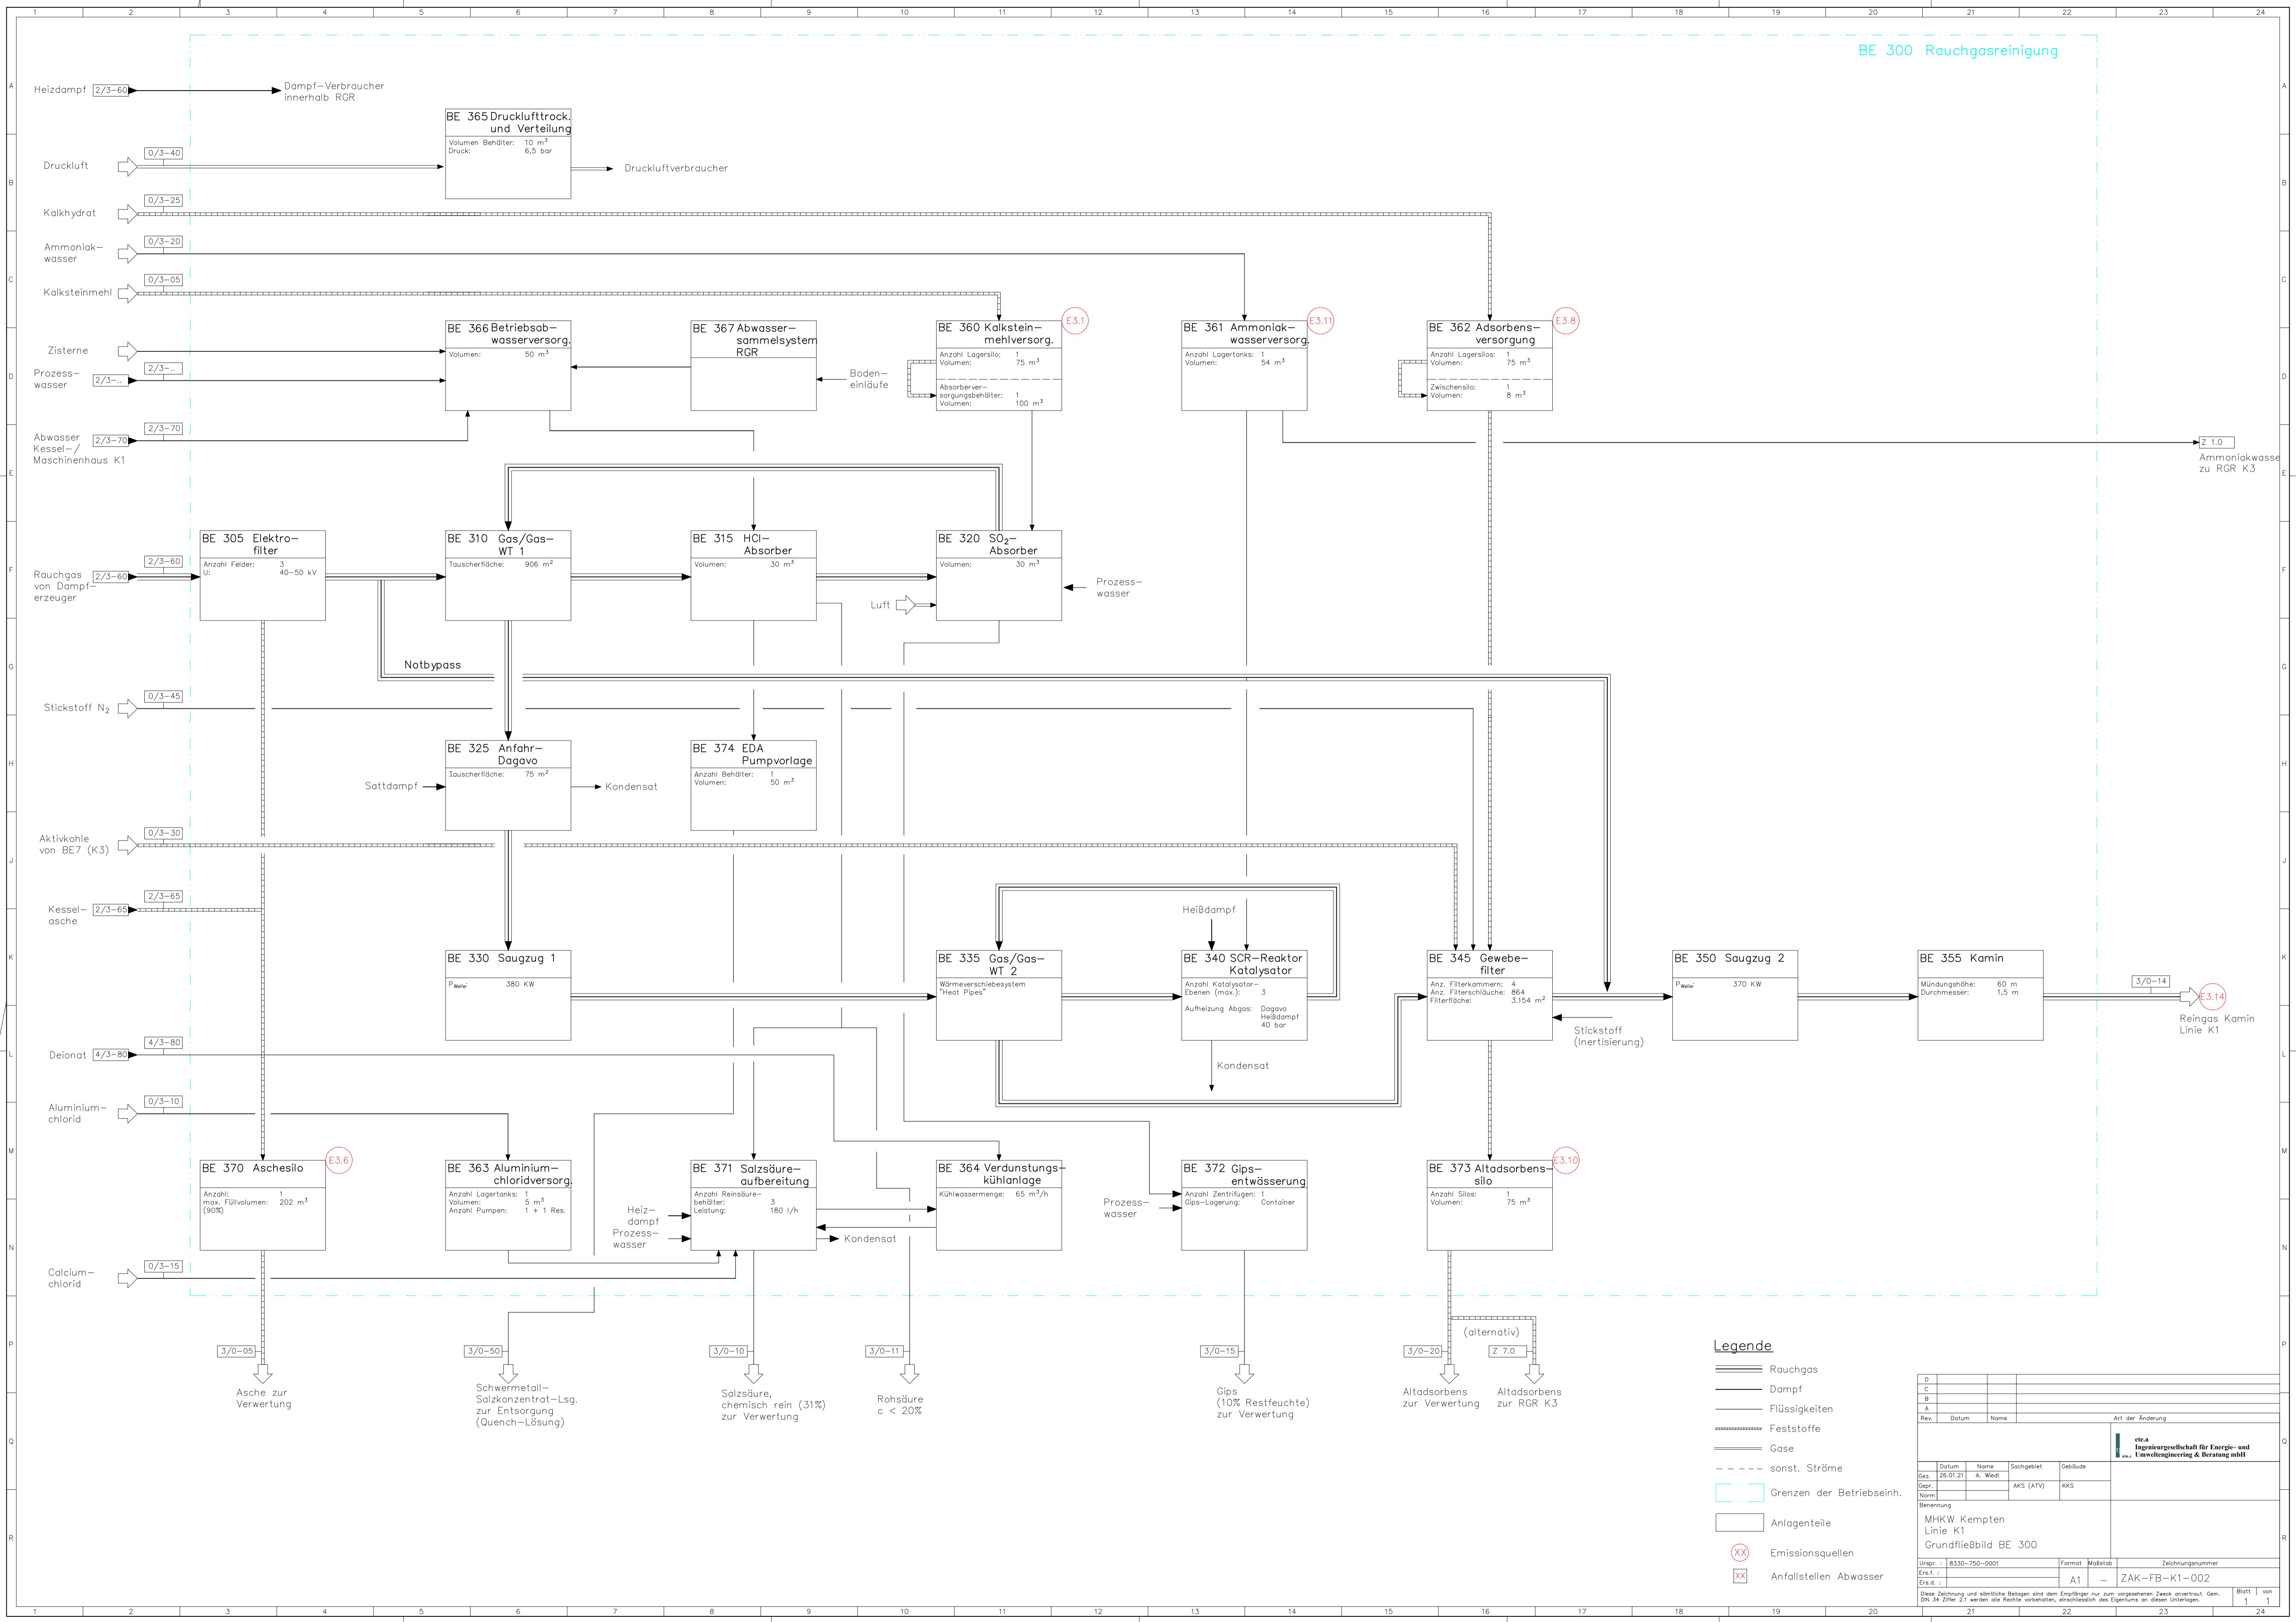

- Legende**
- Rauchgas
 - Dampf
 - Flüssigkeiten
 - Feststoffe
 - Gase
 - sonst. Ströme
 - Grenzen der Betriebseinh.
 - Anlagenteile
 - Emissionsquellen
 - Anfallstellen Abwasser

Rev.	Datum	Name	Art der Änderung	
Datum	Name	Sachgebiet	Gebäude	
26.01.21	A. Wedi	AKS (ATV)	KKS	
Gepr.				
Benennung				
MHKW Kempten Linie K1 Grundfließbild BE 300				
Urspr.	8330-750-0001	Format	Maßstab	Zeichnungsnummer
			A1	ZAK-FB-K1-002
Diese Zeichnung und identische Beilagen sind dem Empfänger nur zum vorgesehenen Zweck anvertraut. Gem. § 34 Ziffer 21 werden alle Rechte vorbehalten, einschließlich des Eigentums an diesem Unterlag.				
			Blatt	von
			1	1