


Änderungsmaßnahmen Quench:
 - Austausch des Quench-Körpers
 - Erneuerung Pumpensatz Quench-Kreislauf
 - Anpassung der Kreislaufleitung auf neuen Quenchtyp (Druckseite)
 - Wiederherstellen vorhandener Anschlüsse
 - vorhd. Messtechnik, Peripherie wird tw. weiter verwendet
 (Festlegung Detail-Engineering)

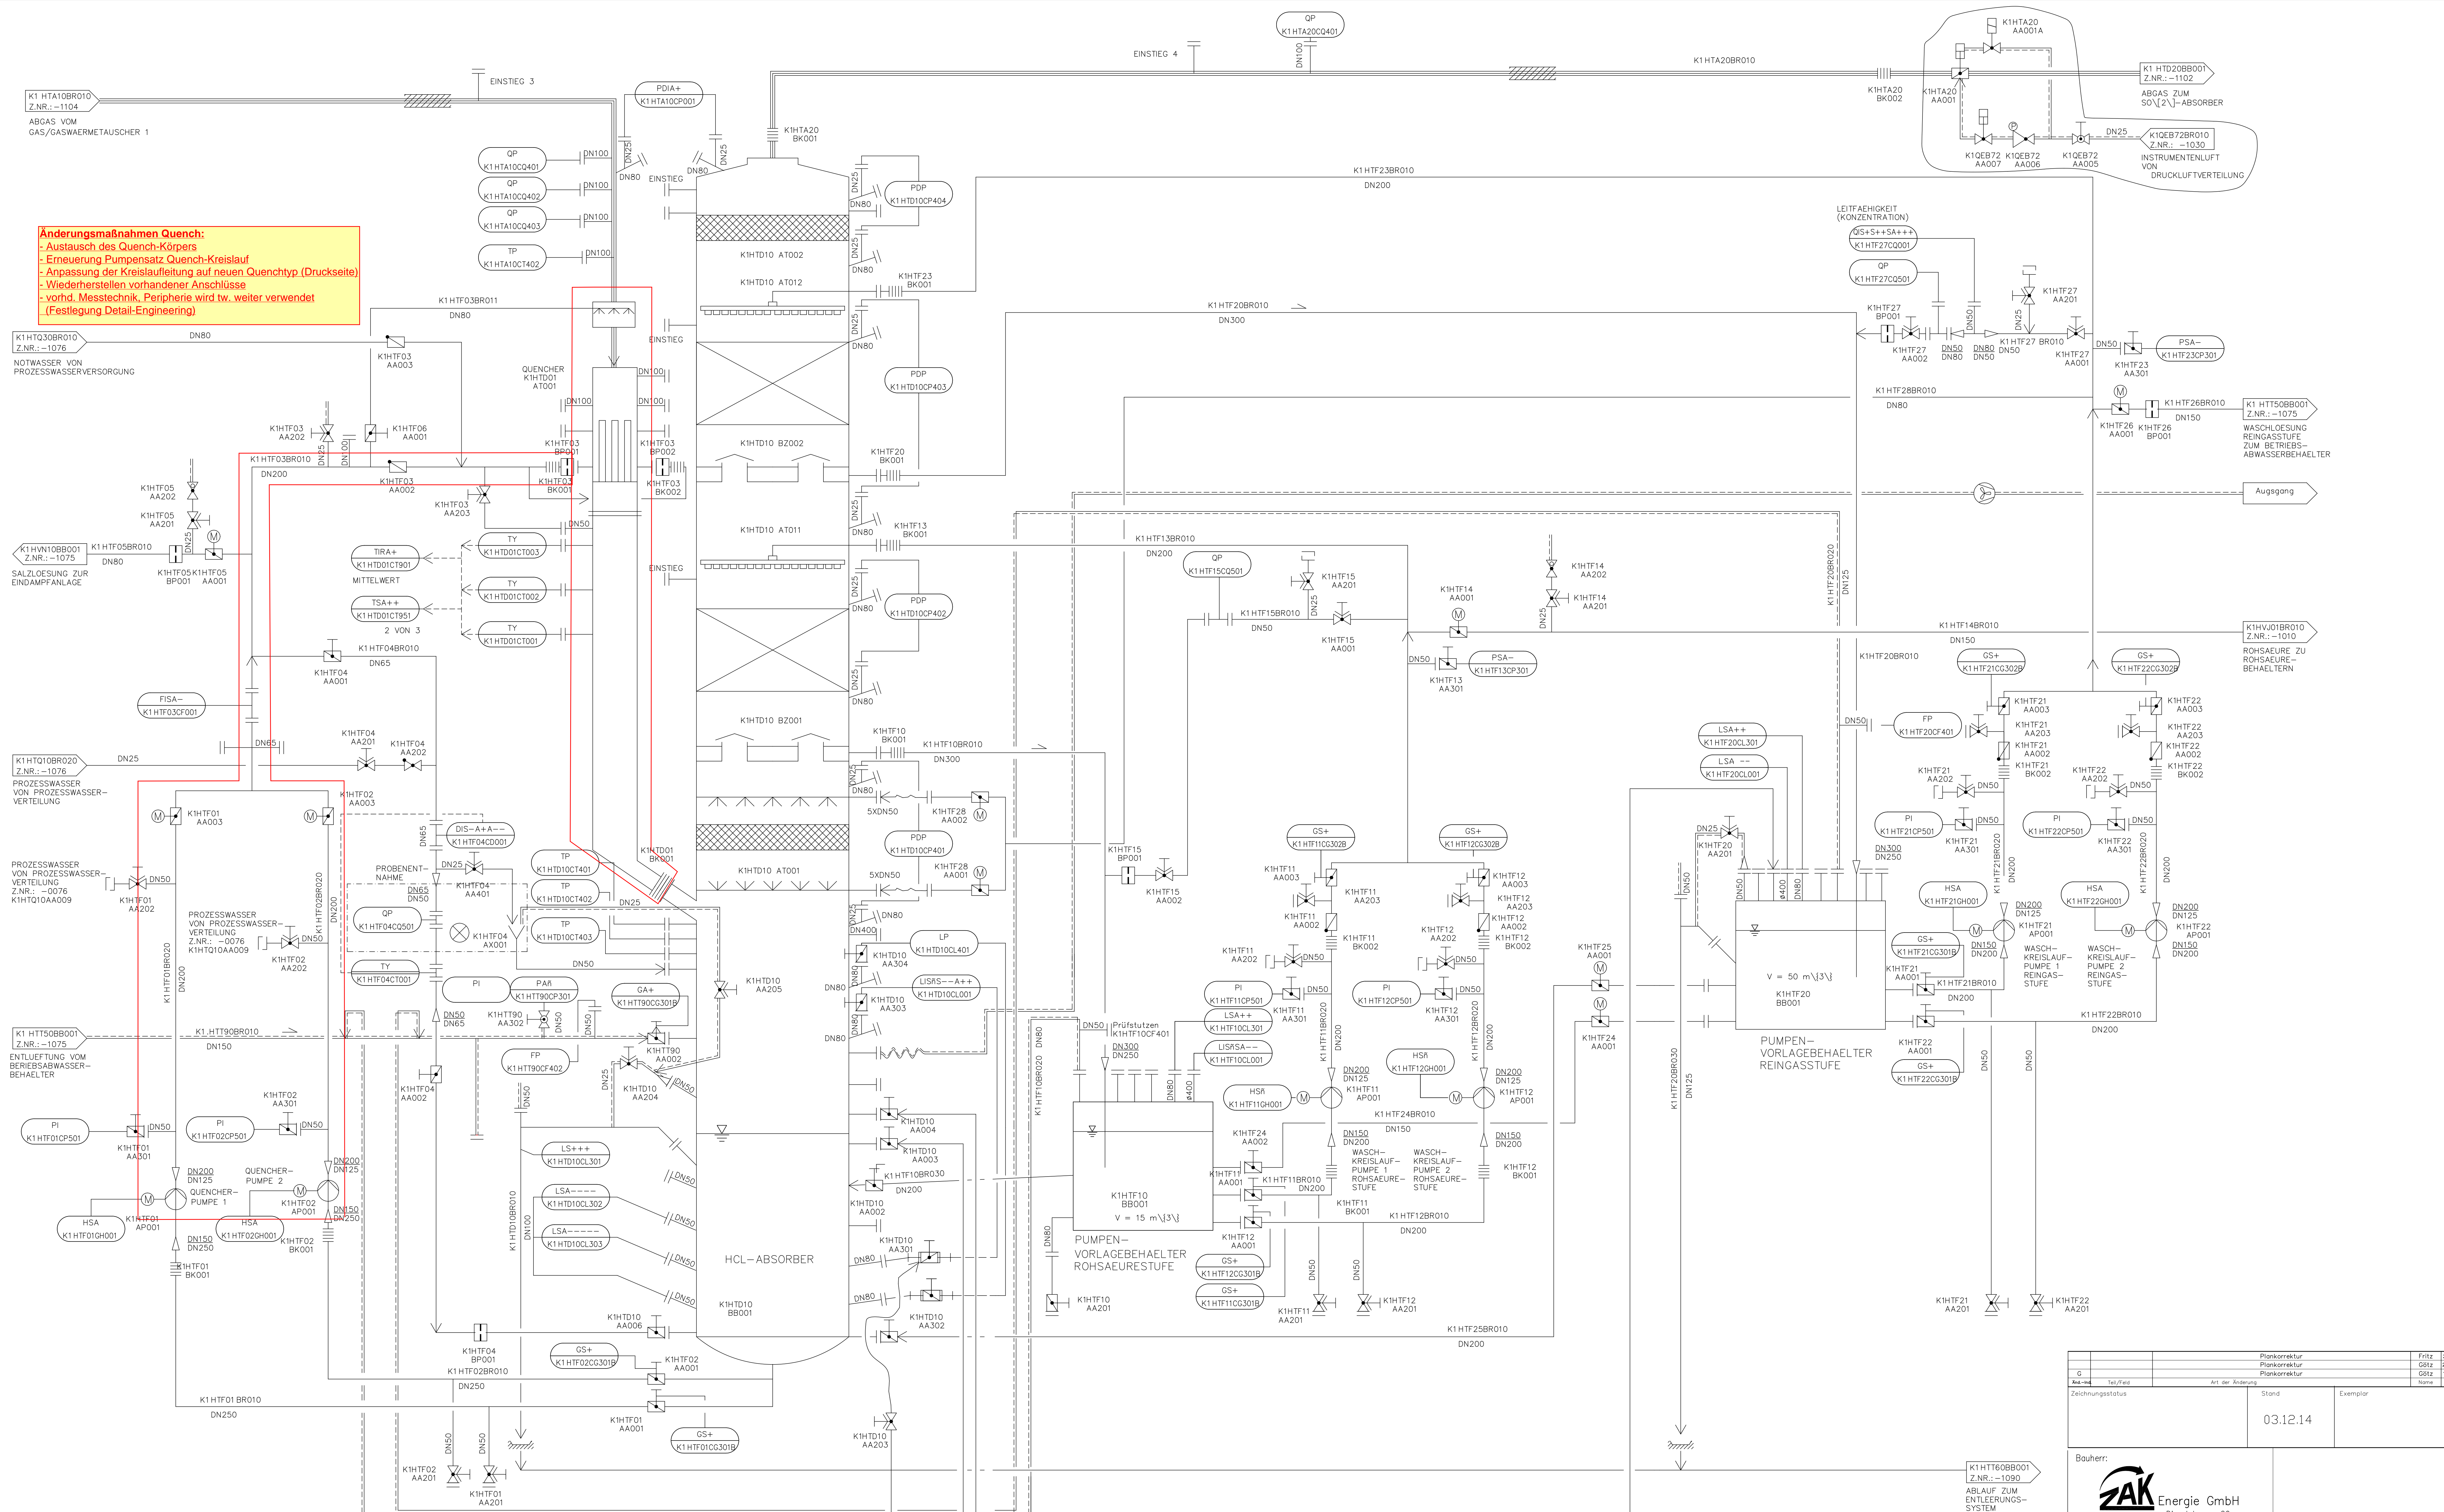

PROZESSWASSER VON
 VERTEILUNG
 Z.NR.: -1076

PROZESSWASSER VON
 VERTEILUNG
 Z.NR.: -1076

BETRIEBSABWASSER
 VON
 BEHALTER
 Z.NR.: -1075

Plankorrektur		Friz	26.11.19
Plankorrektur		Geiz	20.01.17
Plankorrektur		Geiz	11.11.14
Zeichnungsstatus	Stand	Exemplar	
	03.12.14		

Bauherr:
ZAK Energie GmbH
 Dieselstrasse 20
 87437 Kempten

MARTIN GMBH fuer Umwelt- und Energietechnik
 Leopoldstr. 248, 80807 Muenchen

MASSTAB		R+I Fließbild	
Quencher und		HCL-Absorber HDT	
h	Datum	Name	
1	01.06.93	AJEN	
2	01.06.93	KORBAR	
3	01.07.98	SAT	
4	04.05.99	SAT	
5	14.10.04	SAT	
6	31.03.04	LEI	
7	24.08.03	LEI	

MARTIN GmbH
 KRC-Zeichnungsnummer:
 83300-710-1101/G

120960

Erstellt von: [Name]
 Geprüft durch: [Name]