


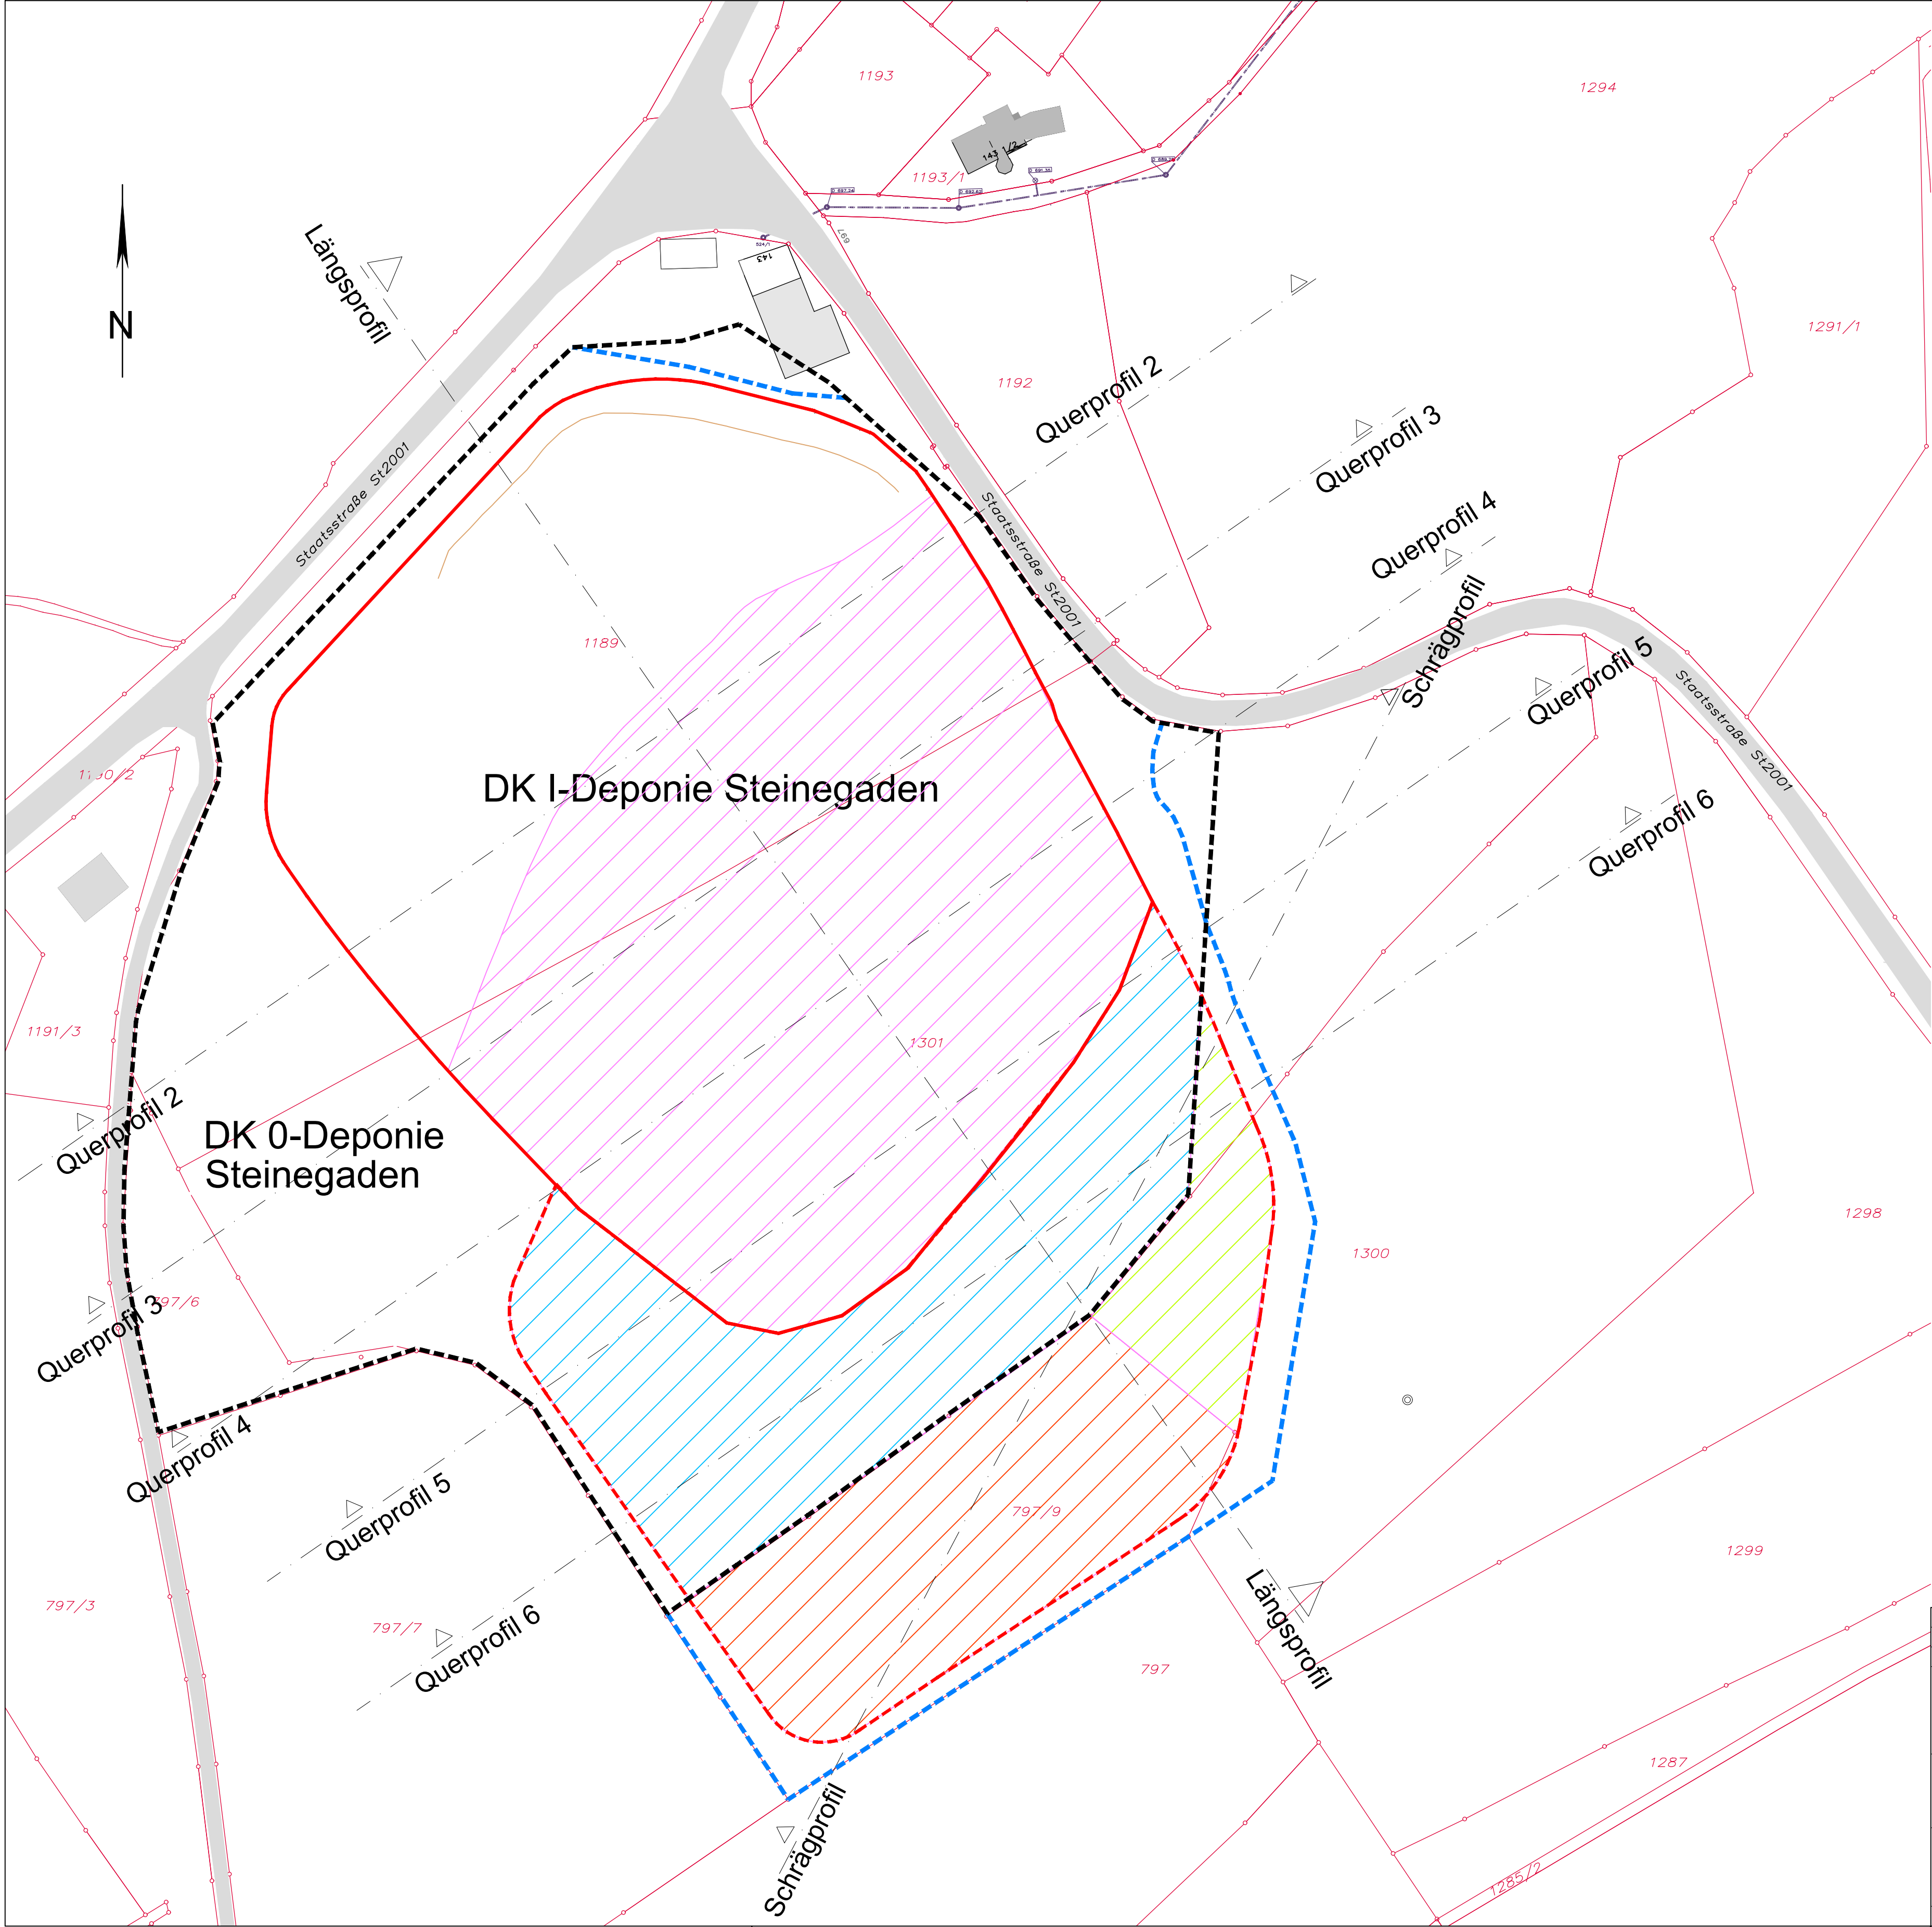

Legende

- Grundstücksgrenzen
- Planfeststellungsgrenze der Deponieerweiterung
- Planfeststellungsgrenze Bestand
- Deponieumring Erweiterung DK I-Deponie
- Planfestgestellter Umring der DK I-Deponie Steinegaden
- Überlappung der Erweiterungsplanung auch die bestehende DK I-Deponie ca. 2,3 ha
- Überlappung der bestehenden DK 0-Deponie und Grubenverfüllung ca. 1,02 ha
- Überlappung der aus der Nachsorge entlassenen ehem. Deponie Steinegaden Röthenbach auf ca. 0,23 ha
- Neue Fläche der Deponieerweiterung auf dem gewachsenen Kiesuntergrund ca. 0,7 ha

Gilching, den 11.02.2025

Ingenieurbüro Haas-Kahlenberg GmbH
Gerhard Haas-Kahlenberg
- Planersteller -

Kempton, den 11.02.2025

ZAK Energie GmbH
Christoph Lindermayr
- Antragsteller -

Nr.:		Änderungen		geänd. am	Bearbeiter	gepr. am	Projektleiter
Vorhaben:		Erweiterung DK I-Deponie Steinegaden		Plannummer: STe01-1-122_G		Maßstab: 1:1.000	
Planinhalt:		Lageplan Grundstücksgrenzen		Anlage 2.3		Standort: siehe Antrag	
Entwurfsverfasser:		Ingenieurbüro HAAS - KAHLENBERG GmbH Bauwesen + Umwelttechnik Talhofstraße 14 82205 Gilching Tel. 08105/271485 ingenieurbuero@haas.kahlenberg.de		Vorhabensträger:		ZAK Energie GmbH Dieselstraße 9 87437 Kempton (Allgäu) Tel. 0831/25282-0 Fax. 0831/25282-19	
gezeichnet		10.02.2025		Name		Unterschrift	
geprüft		10.02.2025		Ha-Ka		Ha-Ka	
geprüft		10.02.2025		Ha-Ka		Ha-Ka	