


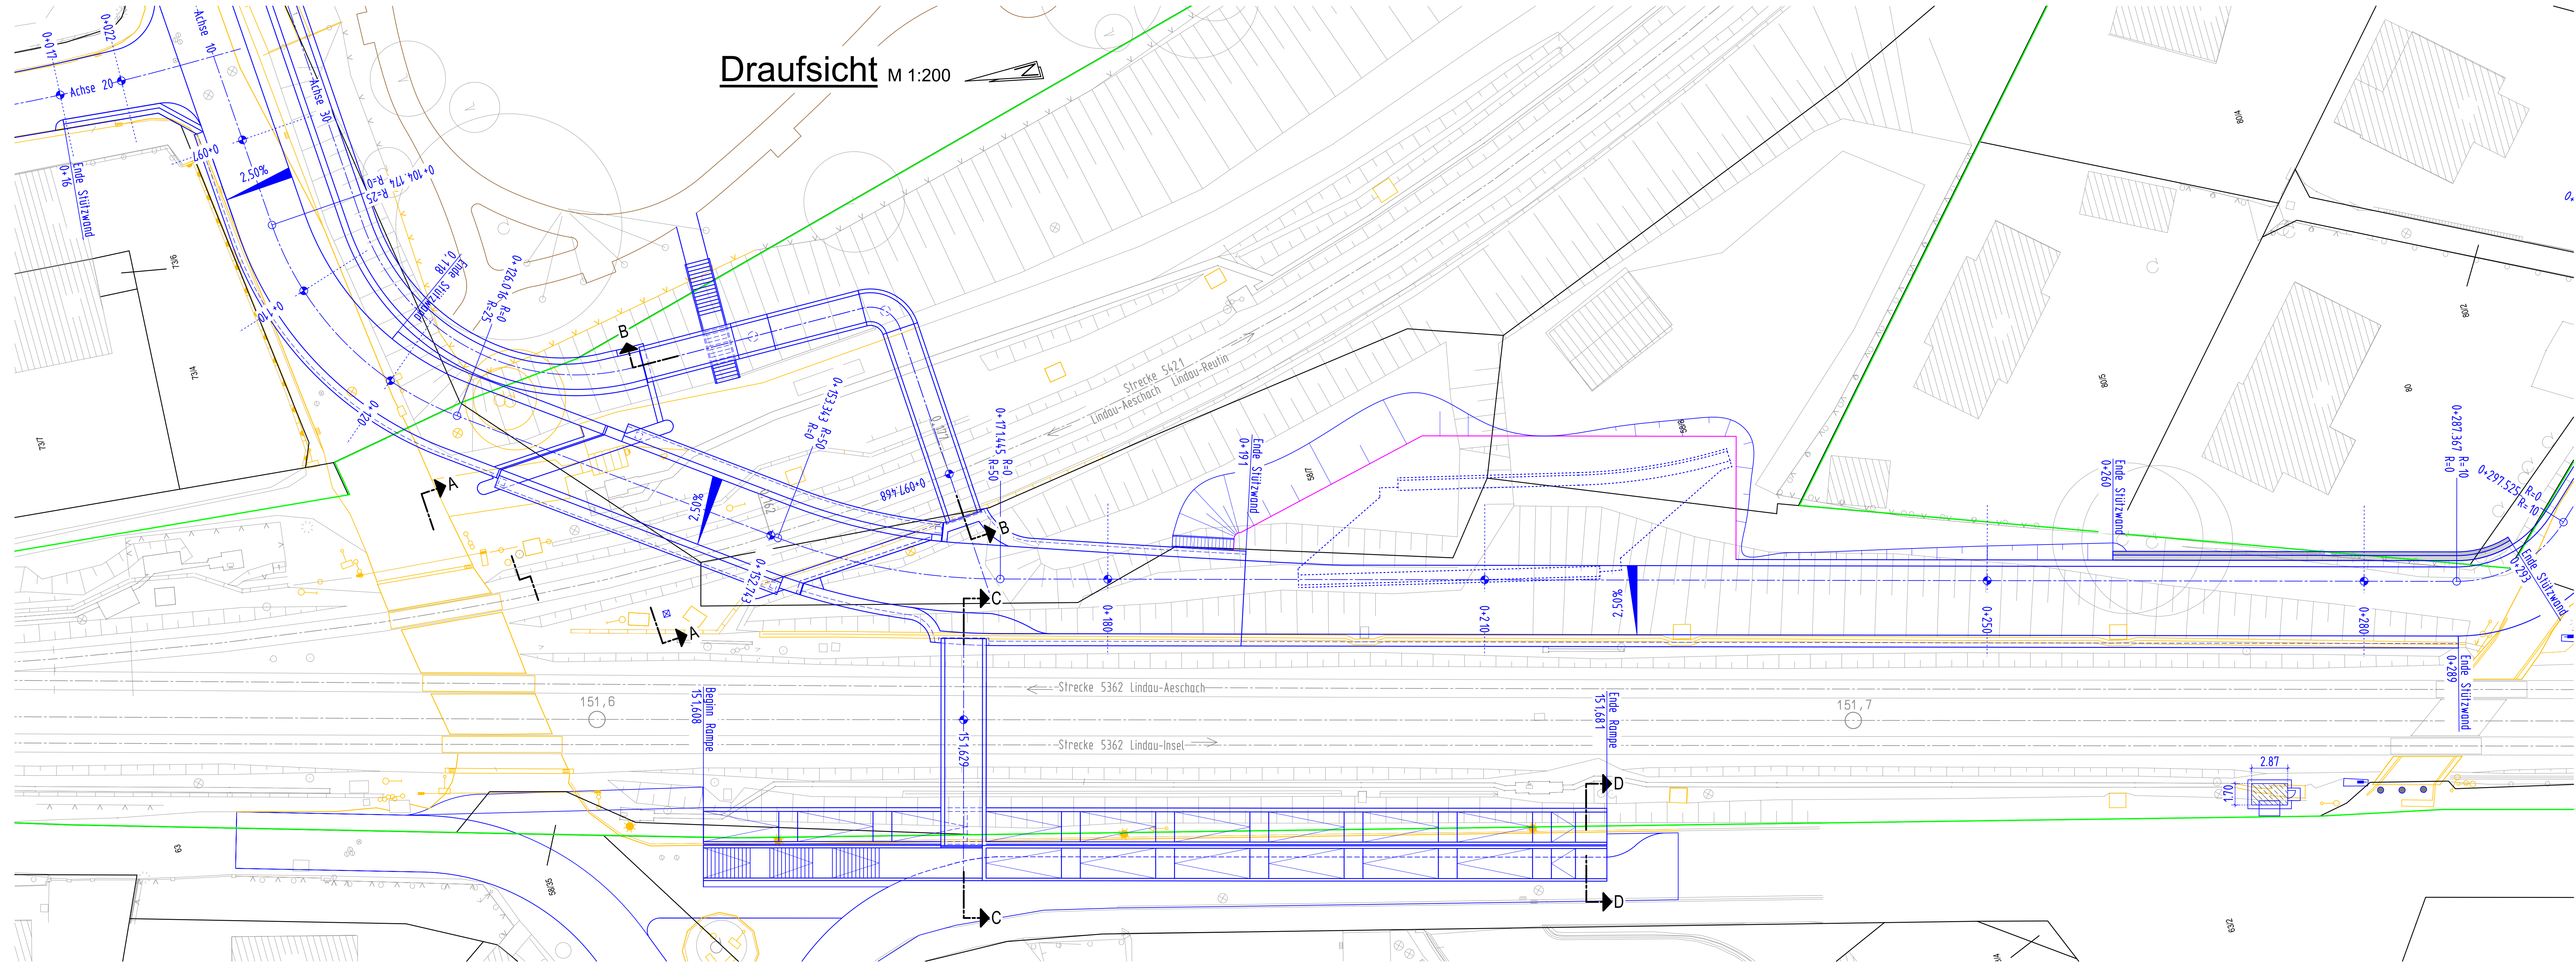

Legende

- Planung
- Bestand Draufsicht
- DB Grenzen
- Katastergrenzen
- Abbruch
- Montageebene
- Wege aus Zielplanung Parkpflegewerk
- Temporäre Baubehelfe

1. Änderung Unterlage G 7.1

Gehemigungsvermerk Eisenbahn-Bundesamt



a	1. Planänderungsverfahren: 1. Änderung im Verfahren	25.10.2024
0	1. Planänderungsverfahren: Antragsfassung	17.06.2021
Index	Art der Änderung	Planungsstand

Gehemigungsplanung: Unterlage für eine Entscheidung nach § 18 AEG

Vorhabenträger: DB InfraGO AG Projekte Knoten Lindau / Allgäu i. d. S. d. L. Richterstraße 5 80634 München	DB InfraGO	Planzeichner: G. 07_01_BW-a Projekt-Nr.: G.016181851
Ort, Datum, Unterschrift	Planverfasser: Konstruktionsgruppe Bauen AG Ingenieurbüro für Bauwesen Bahnhofplatz 1 87435 Kempten Kempten, 25.10.2024 Ort, Datum, Unterschrift	Höhensystem: DB Ref Koordinatensystem: DB Ref Ursprungsplan: DB Ref Blattgröße: 0,420 x 1,250 Maßstab: 1 : 200

Maßnahmenbündel im Bahnknoten Lindau
Maßnahme G: Beseitigung des Bahnübergangs Hasenweidweg Ost

Planart: Bauwerksskizzen

Planinhalt: Niveaufreie Erschließung des gesamten Gleisdreiecks
Draufsicht Bauwerke