


Straßenquerschnitt 13-13

Haltestelle Holzbachstraße / Bau-km: 3+186.00

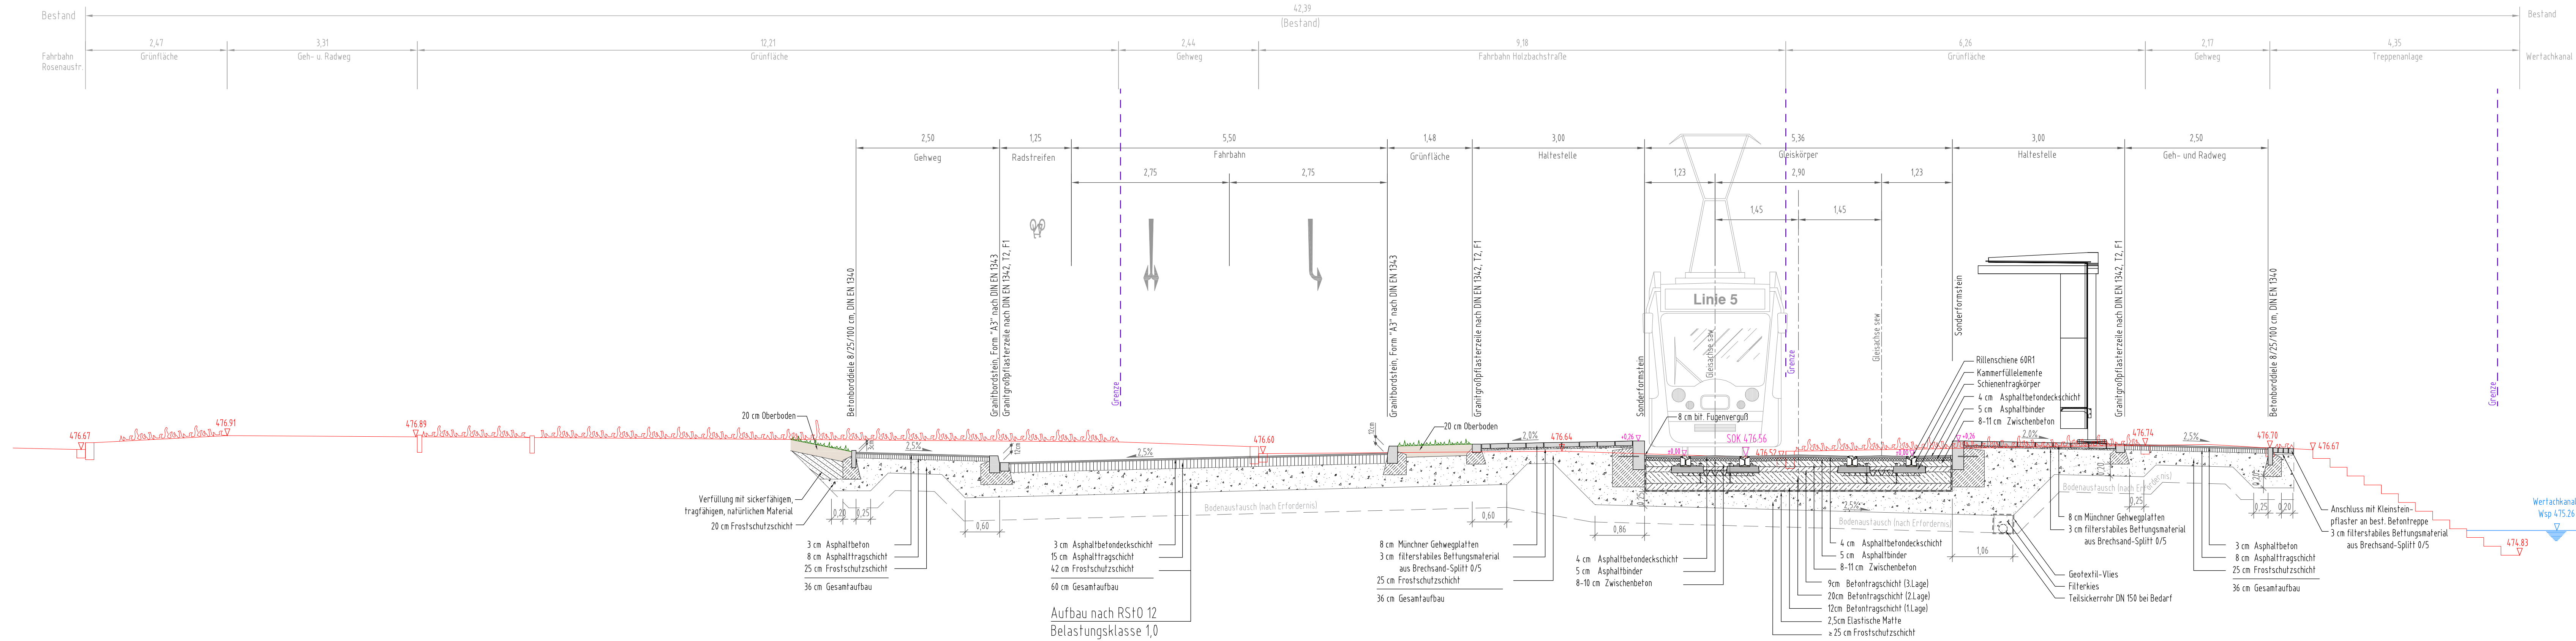

Genehmigungsvermerk:														
PLANFESTSTELLUNG vom 18.12.2020														
<p>Planverfasser: ARNOLD Schneidmühlstraße 6 - 81549 Augsburg T +49 (0) 82 34469-11 F +49 (0) 82 34469-99 E augsburg@arnold-contra.de</p> <p>Augsburg, Ort, Datum, Unterschrift</p>	<p>Anlage: 06.13 Auftrag-Nr.: 1-15-400</p> <table border="1" style="width: 100%; border-collapse: collapse;"> <tr> <td style="width: 33%;">Datum:</td> <td style="width: 33%;">Name:</td> <td style="width: 33%;"></td> </tr> <tr> <td>08.11.2017</td> <td>Lehmann</td> <td></td> </tr> <tr> <td>08.11.2017</td> <td>Scheirich/Mosberger</td> <td></td> </tr> <tr> <td>29.06.2018</td> <td>Mosberger</td> <td></td> </tr> </table>	Datum:	Name:		08.11.2017	Lehmann		08.11.2017	Scheirich/Mosberger		29.06.2018	Mosberger		<p>Plan-Nr.: L5_4_VA_QS_05.13_- Planart: Genehmigungsplanung</p> <p>Planzeichen: Blattgr.: 1135 x 297 Gewerk: Verkehrsanlagen Höhen- und Koordinatensystem: Gauss-Krüger, Höhen über NN</p>
Datum:	Name:													
08.11.2017	Lehmann													
08.11.2017	Scheirich/Mosberger													
29.06.2018	Mosberger													
<p>Bauherr: SWA Verkehrs GmbH Hoher Weg 1 86152 Augsburg</p> <p>Projektleitung: SWA Projektgesellschaft mbH Hoher Weg 1 86152 Augsburg</p> <p>Augsburg, Ort, Datum, Unterschrift</p>	<p>Planbezeichnung: Querschnitt 13 - 13 Haltestelle Holzbachstraße, km 3 + 186,00</p>	<p>Projekt: Mobilitätsdrehscheibe Augsburg</p> <p>Teilprojekt: Linie 5 vom Hauptbahnhof zum Universitätsklinikum</p>												