


Straßenquerschnitt 14-14


Holzbachstraße / Bau-km: 3+332.00

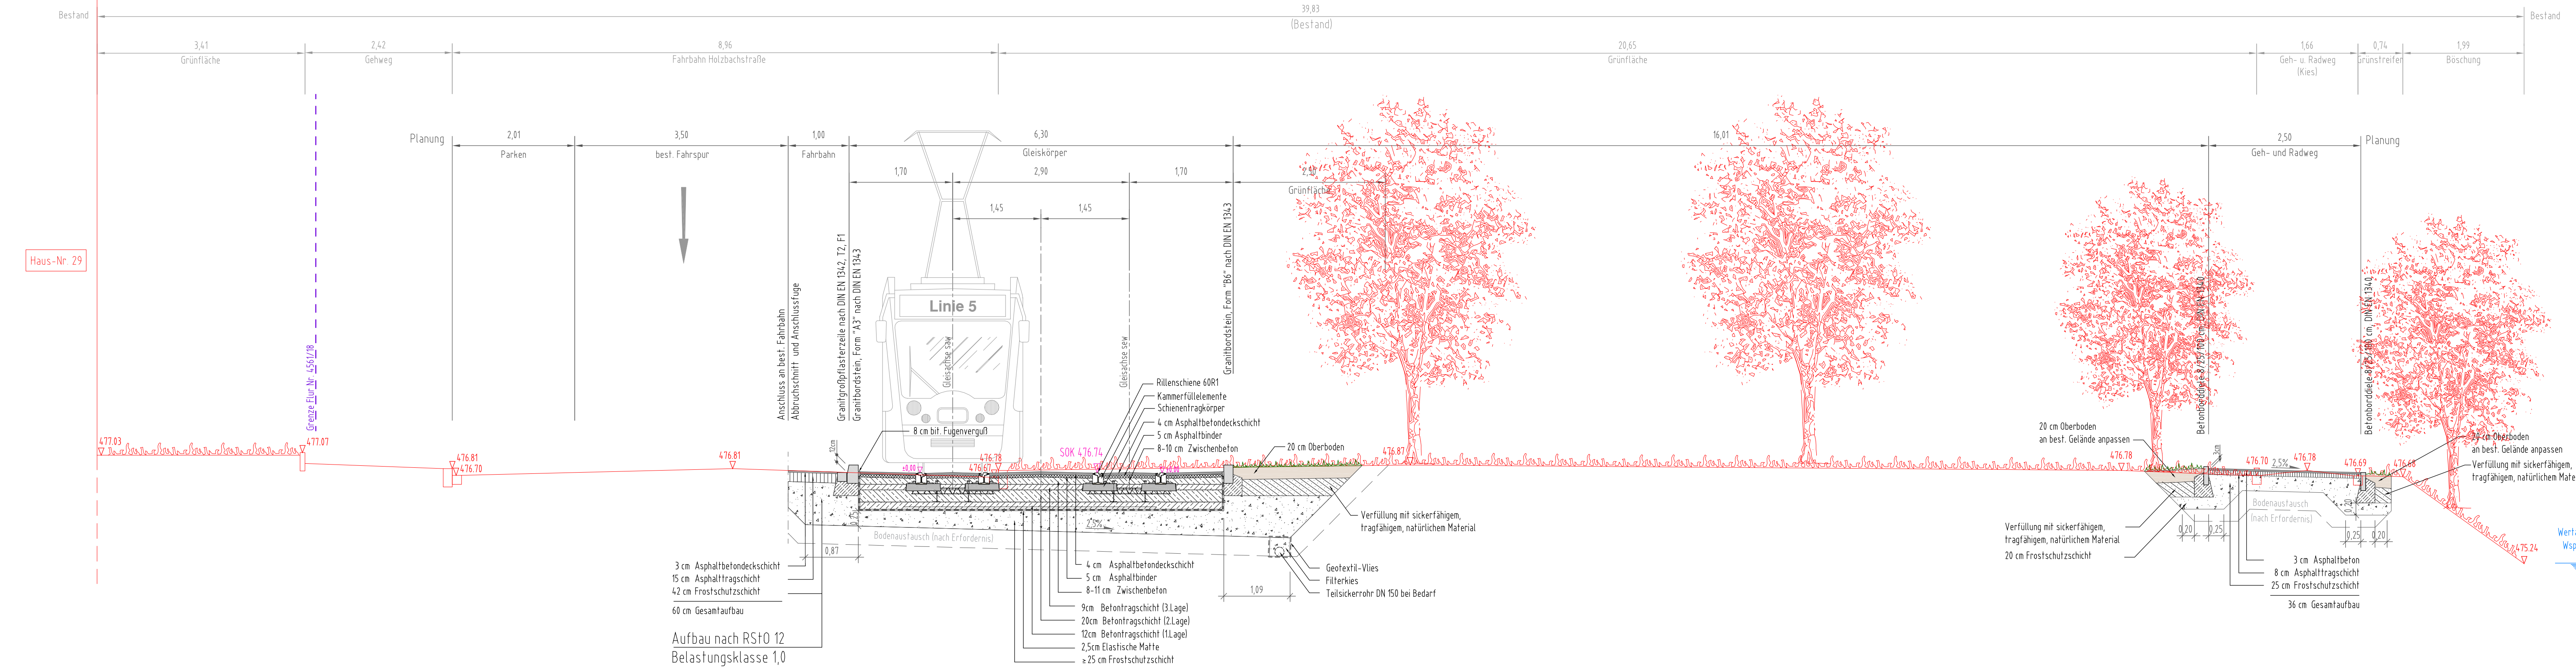

Genehmigungsvermerk:

PLANFESTSTELLUNG

vom 18.12.2020

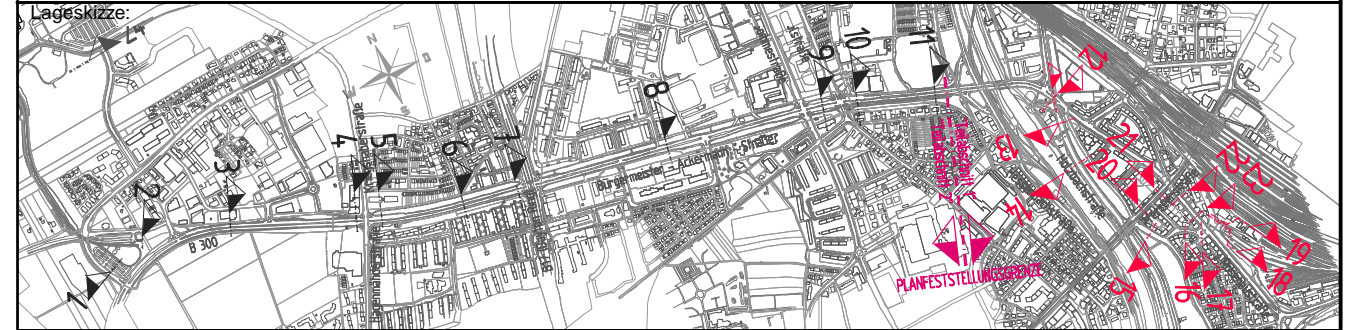

Planverfasser: ARNOLD BERATUNG INGENIEUR UND ARCHITECTEN Schneckenstraße 6 - 81049 Augsburg T +49 (0) 82 30 34 30 0 - F +49 (0) 82 30 34 30 99 E augsb@arnold-consult.de	Anlage: 06.14 Auftrag-Nr.: 1-15-400
Augsburg, Ort, Datum, Unterschrift	Datum: 08.11.2017 Name: Lehmann
Projektleitung: SWA Projektgesellschaft mbH Hoher Weg 1 86152 Augsburg	bearb.: 08.11.2017 Scheirich/Mosberger
Bauherr: SWA Verkehr GmbH Hoher Weg 1 86152 Augsburg	gepr.: 29.06.2018 Mosberger

Bauherr: SWA Verkehr GmbH Hoher Weg 1 86152 Augsburg	Projektgesellschaft: SWA Projektgesellschaft mbH Hoher Weg 1 86152 Augsburg	Plan-Nr.: L5_4_VA_QS_05.14_- Planart: Genehmigungsplanung
Augsburg, Ort, Datum, Unterschrift	Augsburg, Ort, Datum, Unterschrift	Blattgr.: 1135 x 297
Maßstab: M 1:50	Planbezeichnung: Querschnitt 14 - 14 Holzbachstraße, km 3 + 332,00	Gewerk: Verkehrsanlagen
Projekt: Mobilitätsdrehscheibe Augsburg	Höhen- und Koordinatensystem: Gauss-Krüger, Höhen über NN	

Teilprojekt: Linie 5 vom Hauptbahnhof zum Universitätsklinikum