


Straßenquerschnitt 21-21


Pferseerstraße / Bau-km: 0+163.50

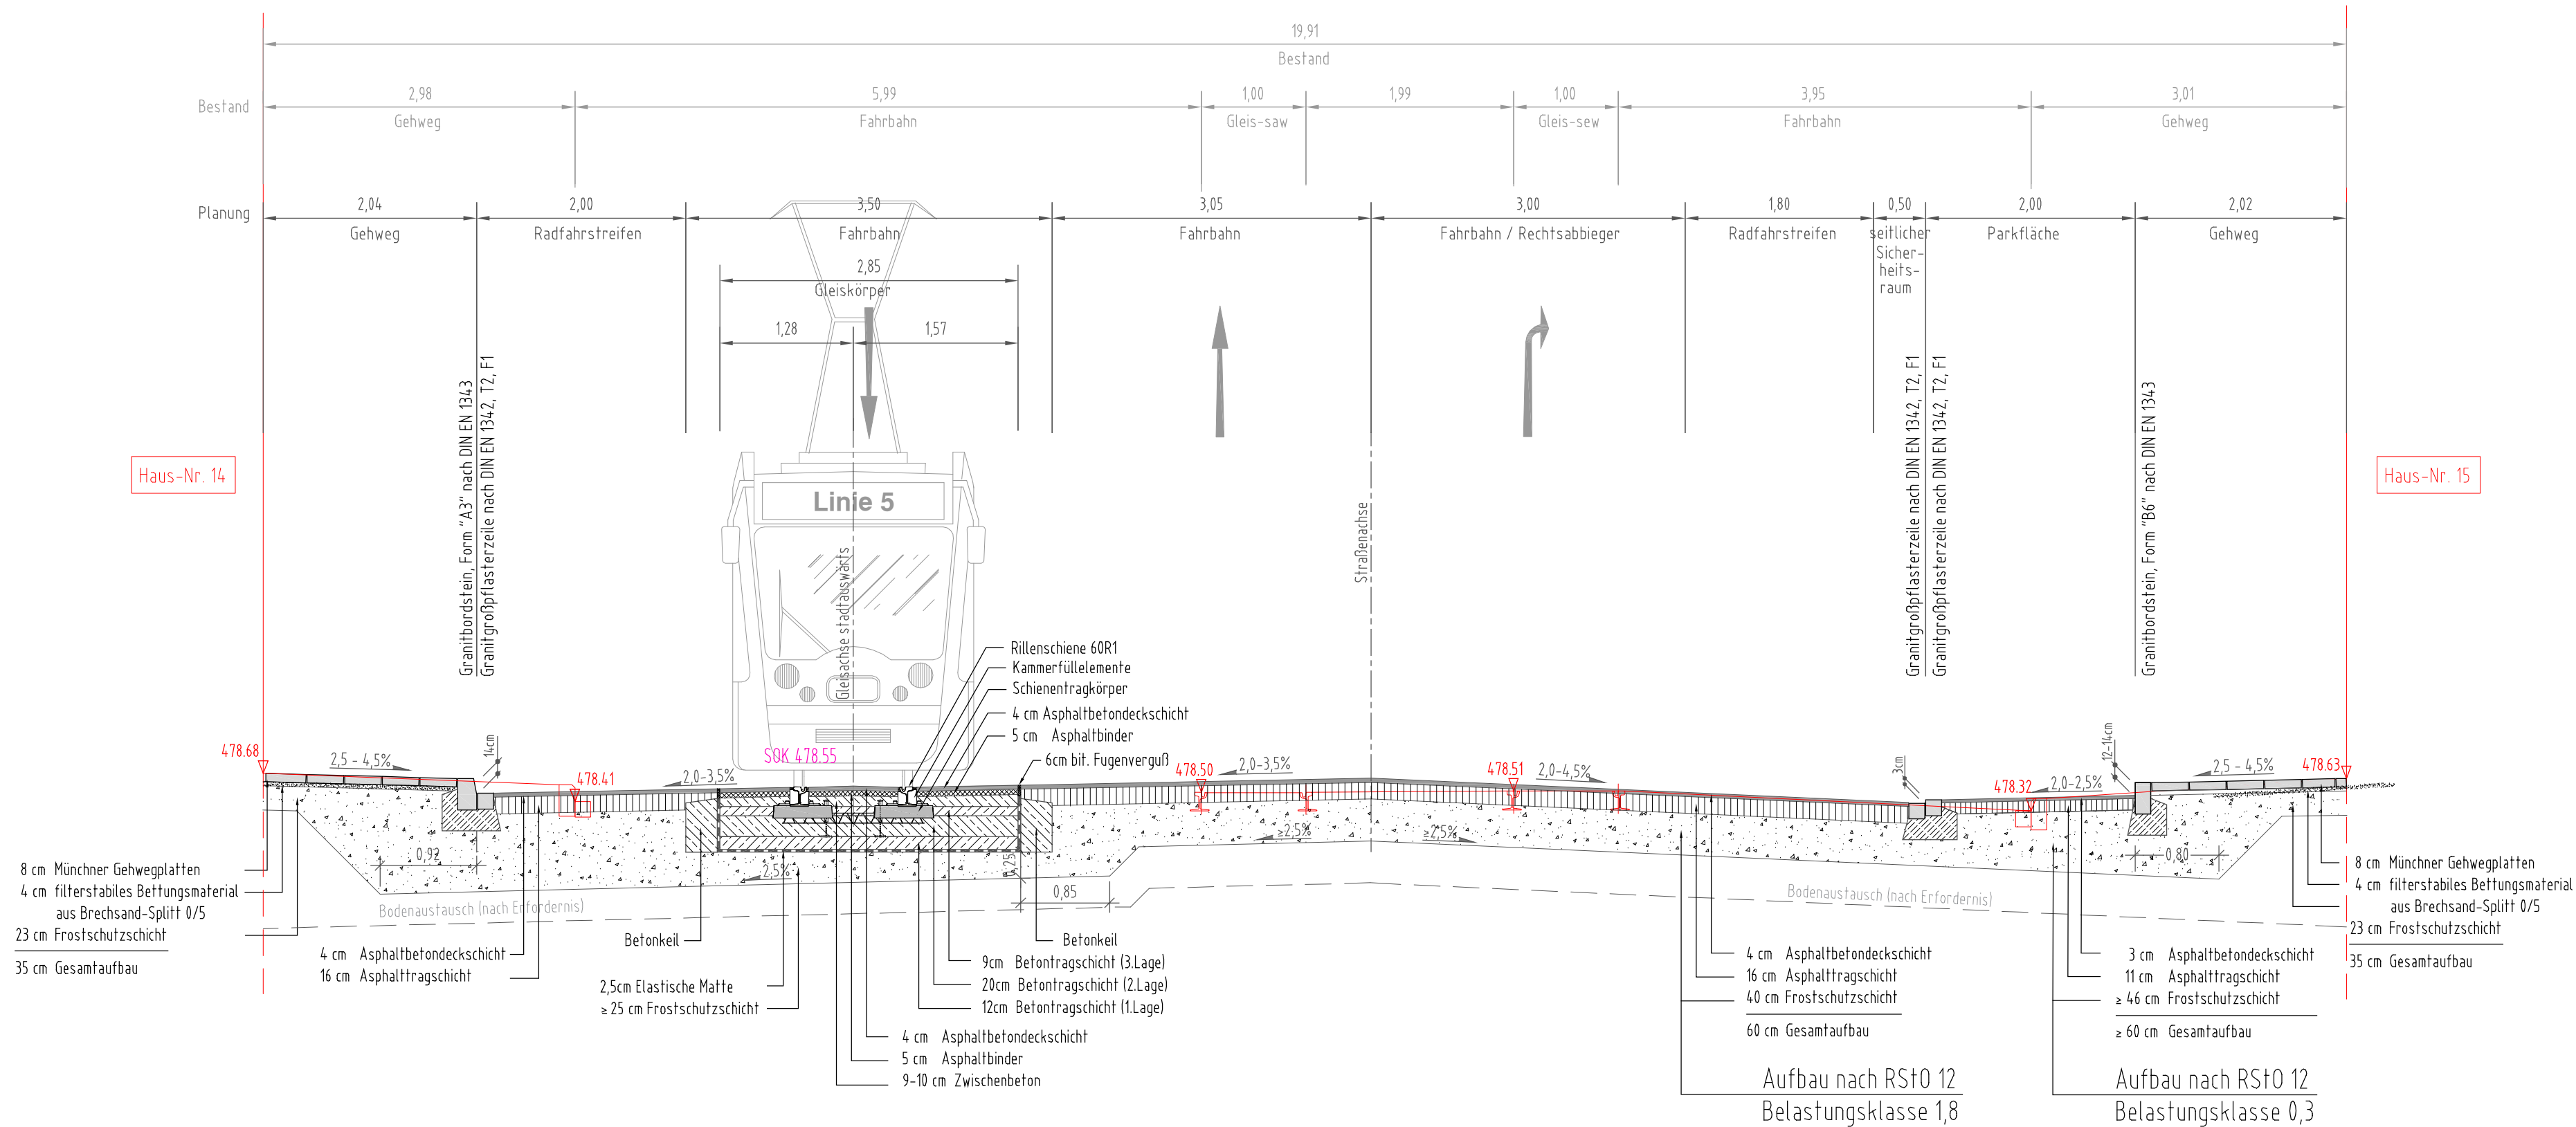

Genehmigungsvermerk:

PLANFESTSTELLUNG

vom 18.12.2020

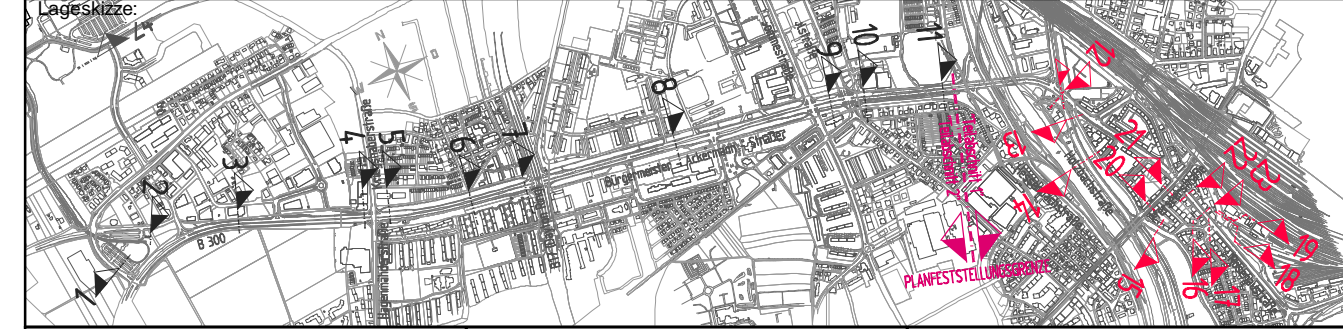

Planverfasser: ARNOLD BERATENDE INGENIEURE UND ARCHITECTEN Schaeslerstraße 6 - 8650 Augsburg T +49 (0) 821 343449-0 - F +49 (0) 821 343449-99 E augsb@arnold-consult.de	Anlage: 06.21
Augsburg, Ort, Datum, Unterschrift	Auftrag-Nr.: 1-15-400
	Datum: 22.04.2020 Name: Scheirich/Lehmann
	gepr.: 22.04.2020 Mosberger

Bauherr: SWA Verkehrs GmbH Hoher Weg 1 86152 Augsburg	Projektleitung: SWA Projektgesellschaft mbH Hoher Weg 1 86152 Augsburg	Plan-Nr.: L5_4_VA_QS_05.21_
Augsburg, Ort, Datum, Unterschrift	Augsburg, Ort, Datum, Unterschrift	Planart: Genehmigungsplanung
		Planzeichen: Blattgr.: 722 x 297

Maßstab: M 1:50	Planbezeichnung: Querschnitt 21 - 21 Pferseerstraße, km 0 + 163,50	Gewerk: Verkehrsanlagen
		Höhen- und Koordinatensystem: Gauss-Krüger, Höhen über NN

Projekt:
Mobilitätsdrehscheibe Augsburg

Teilprojekt:
Linie 5 vom Hauptbahnhof zum Universitätsklinikum