


RL\_Projekte\2016\150112\_601\_swa\_Fahrleitung Strahlröhre 614\_plan\43\_ep\Var\_Holzbaachstrabe\ex\_Planfeststellung.dwg\LP\_Fahrleitung\_Planfeststellung.dwg, Blatt 6, 27.11.2020 17:54:59, J.Ullrich

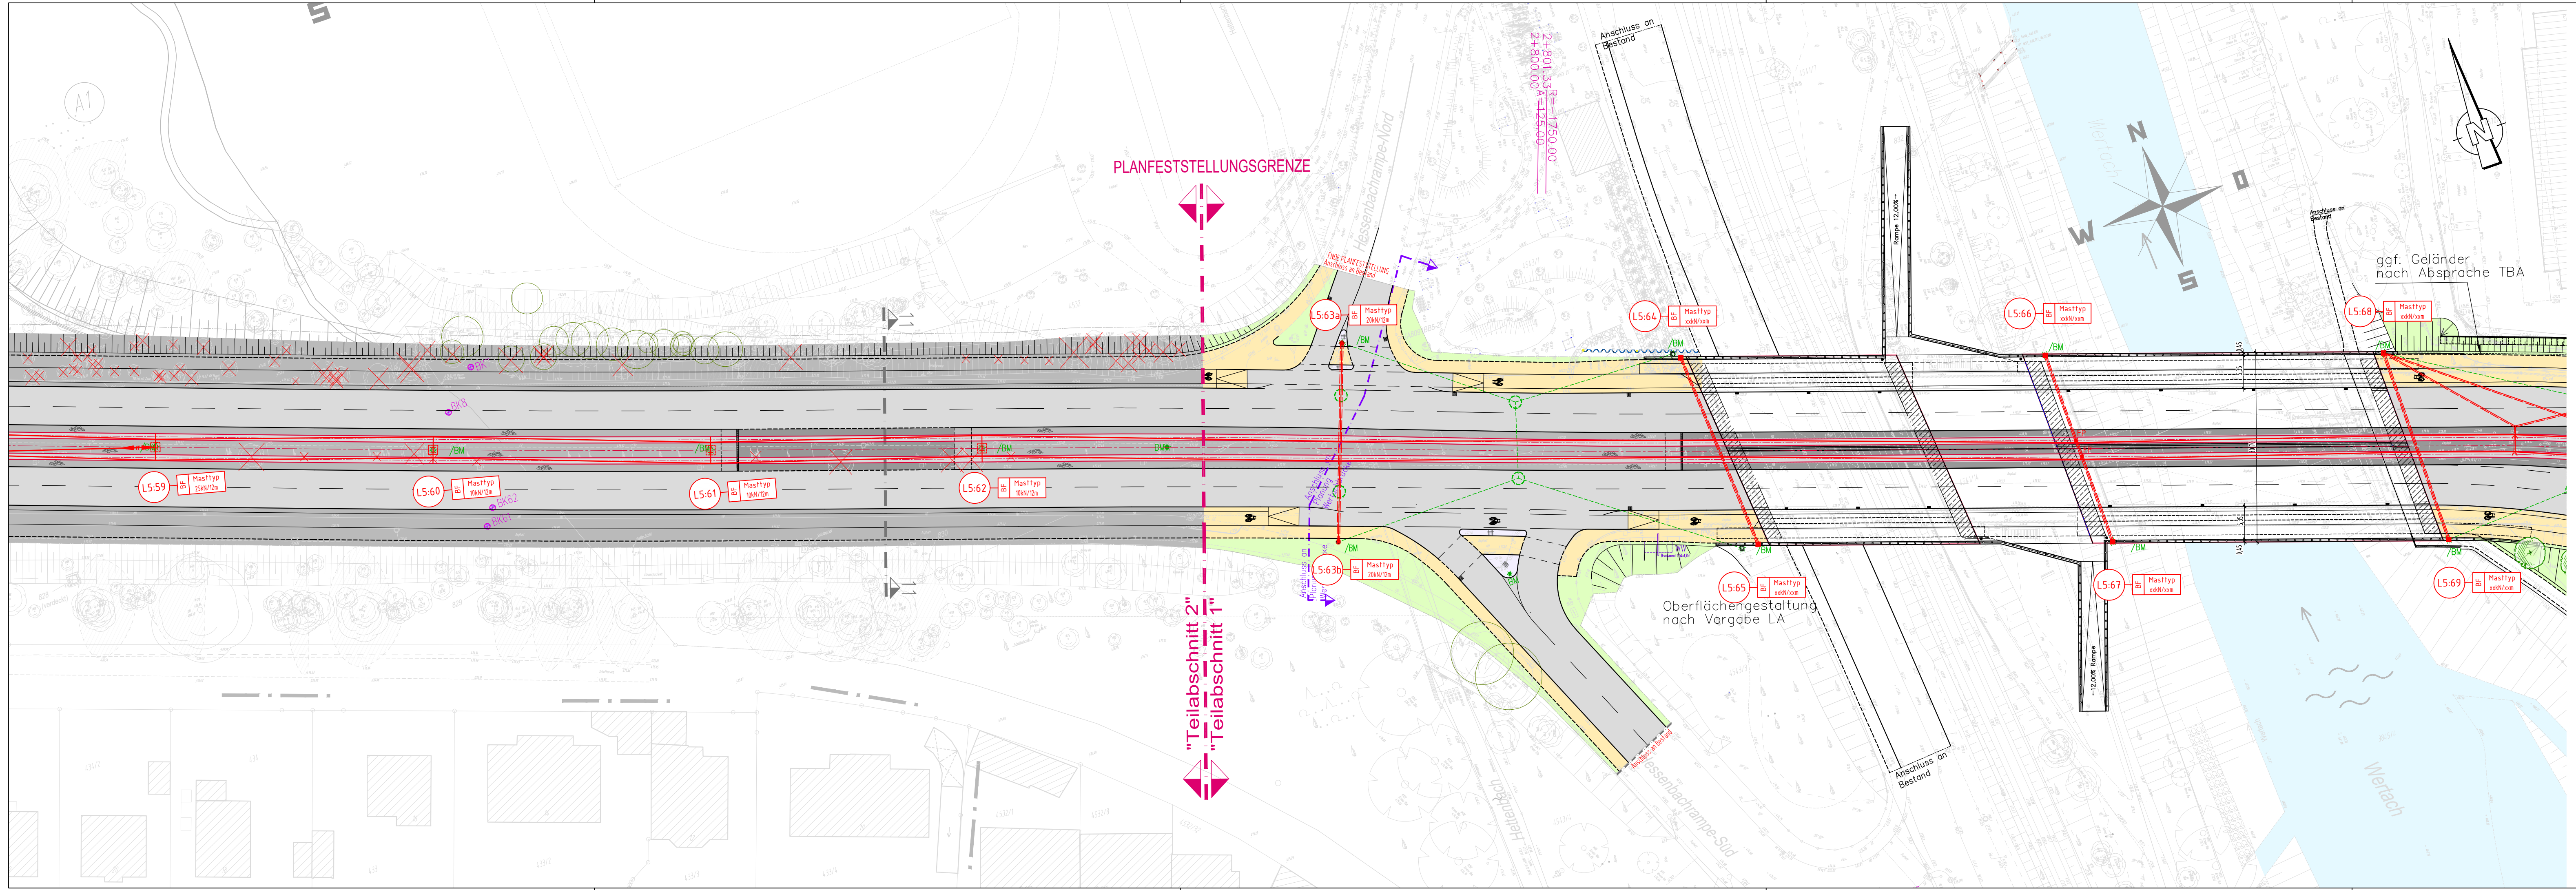

Genehmigungsvermerk:

## PLANFESTSTELLUNG

vom 18.12.2020



Planverfasser: Emch + Berger GmbH Ingenieure und Planer Nürnberg 90443 Nürnberg Am Planer 33 Tel.: 09 11 / 9 26 34 - 0		Anlage: 07.06	
Auftrag-Nr.: 150112		Datum:	Name:
gez.:	26.11.2020	Wistuba	
bearb.:	26.11.2020	Ullrich	
gepr.:	26.11.2020	Hugel	

Bauherr: SWA Verkehrs GmbH Hoher Weg 1 86152 Augsburg	Projektleitung: SWA Projektgesellschaft mbH Hoher Weg 1 86152 Augsburg	Plan-Nr.: L5_4_ET_LP_11.06 -
Planart: Genehmigungsplanung		Planzeichen: Blattgr.: 1160 x 297
Maßstab: M 1:500		Gewerk: ET
Projekt: Strecke: Mobilitätsdrehscheibe Augsburg Linie 5 vom Hauptbahnhof zum Universitätsklinikum		Höhen- und Koordinatensystem: Gauss-Krüger, Höhen über NN

Bauwerksnummer		Brückennr.		Barcode
Strecke	Kilometer	Kennzahl		
*		*		