


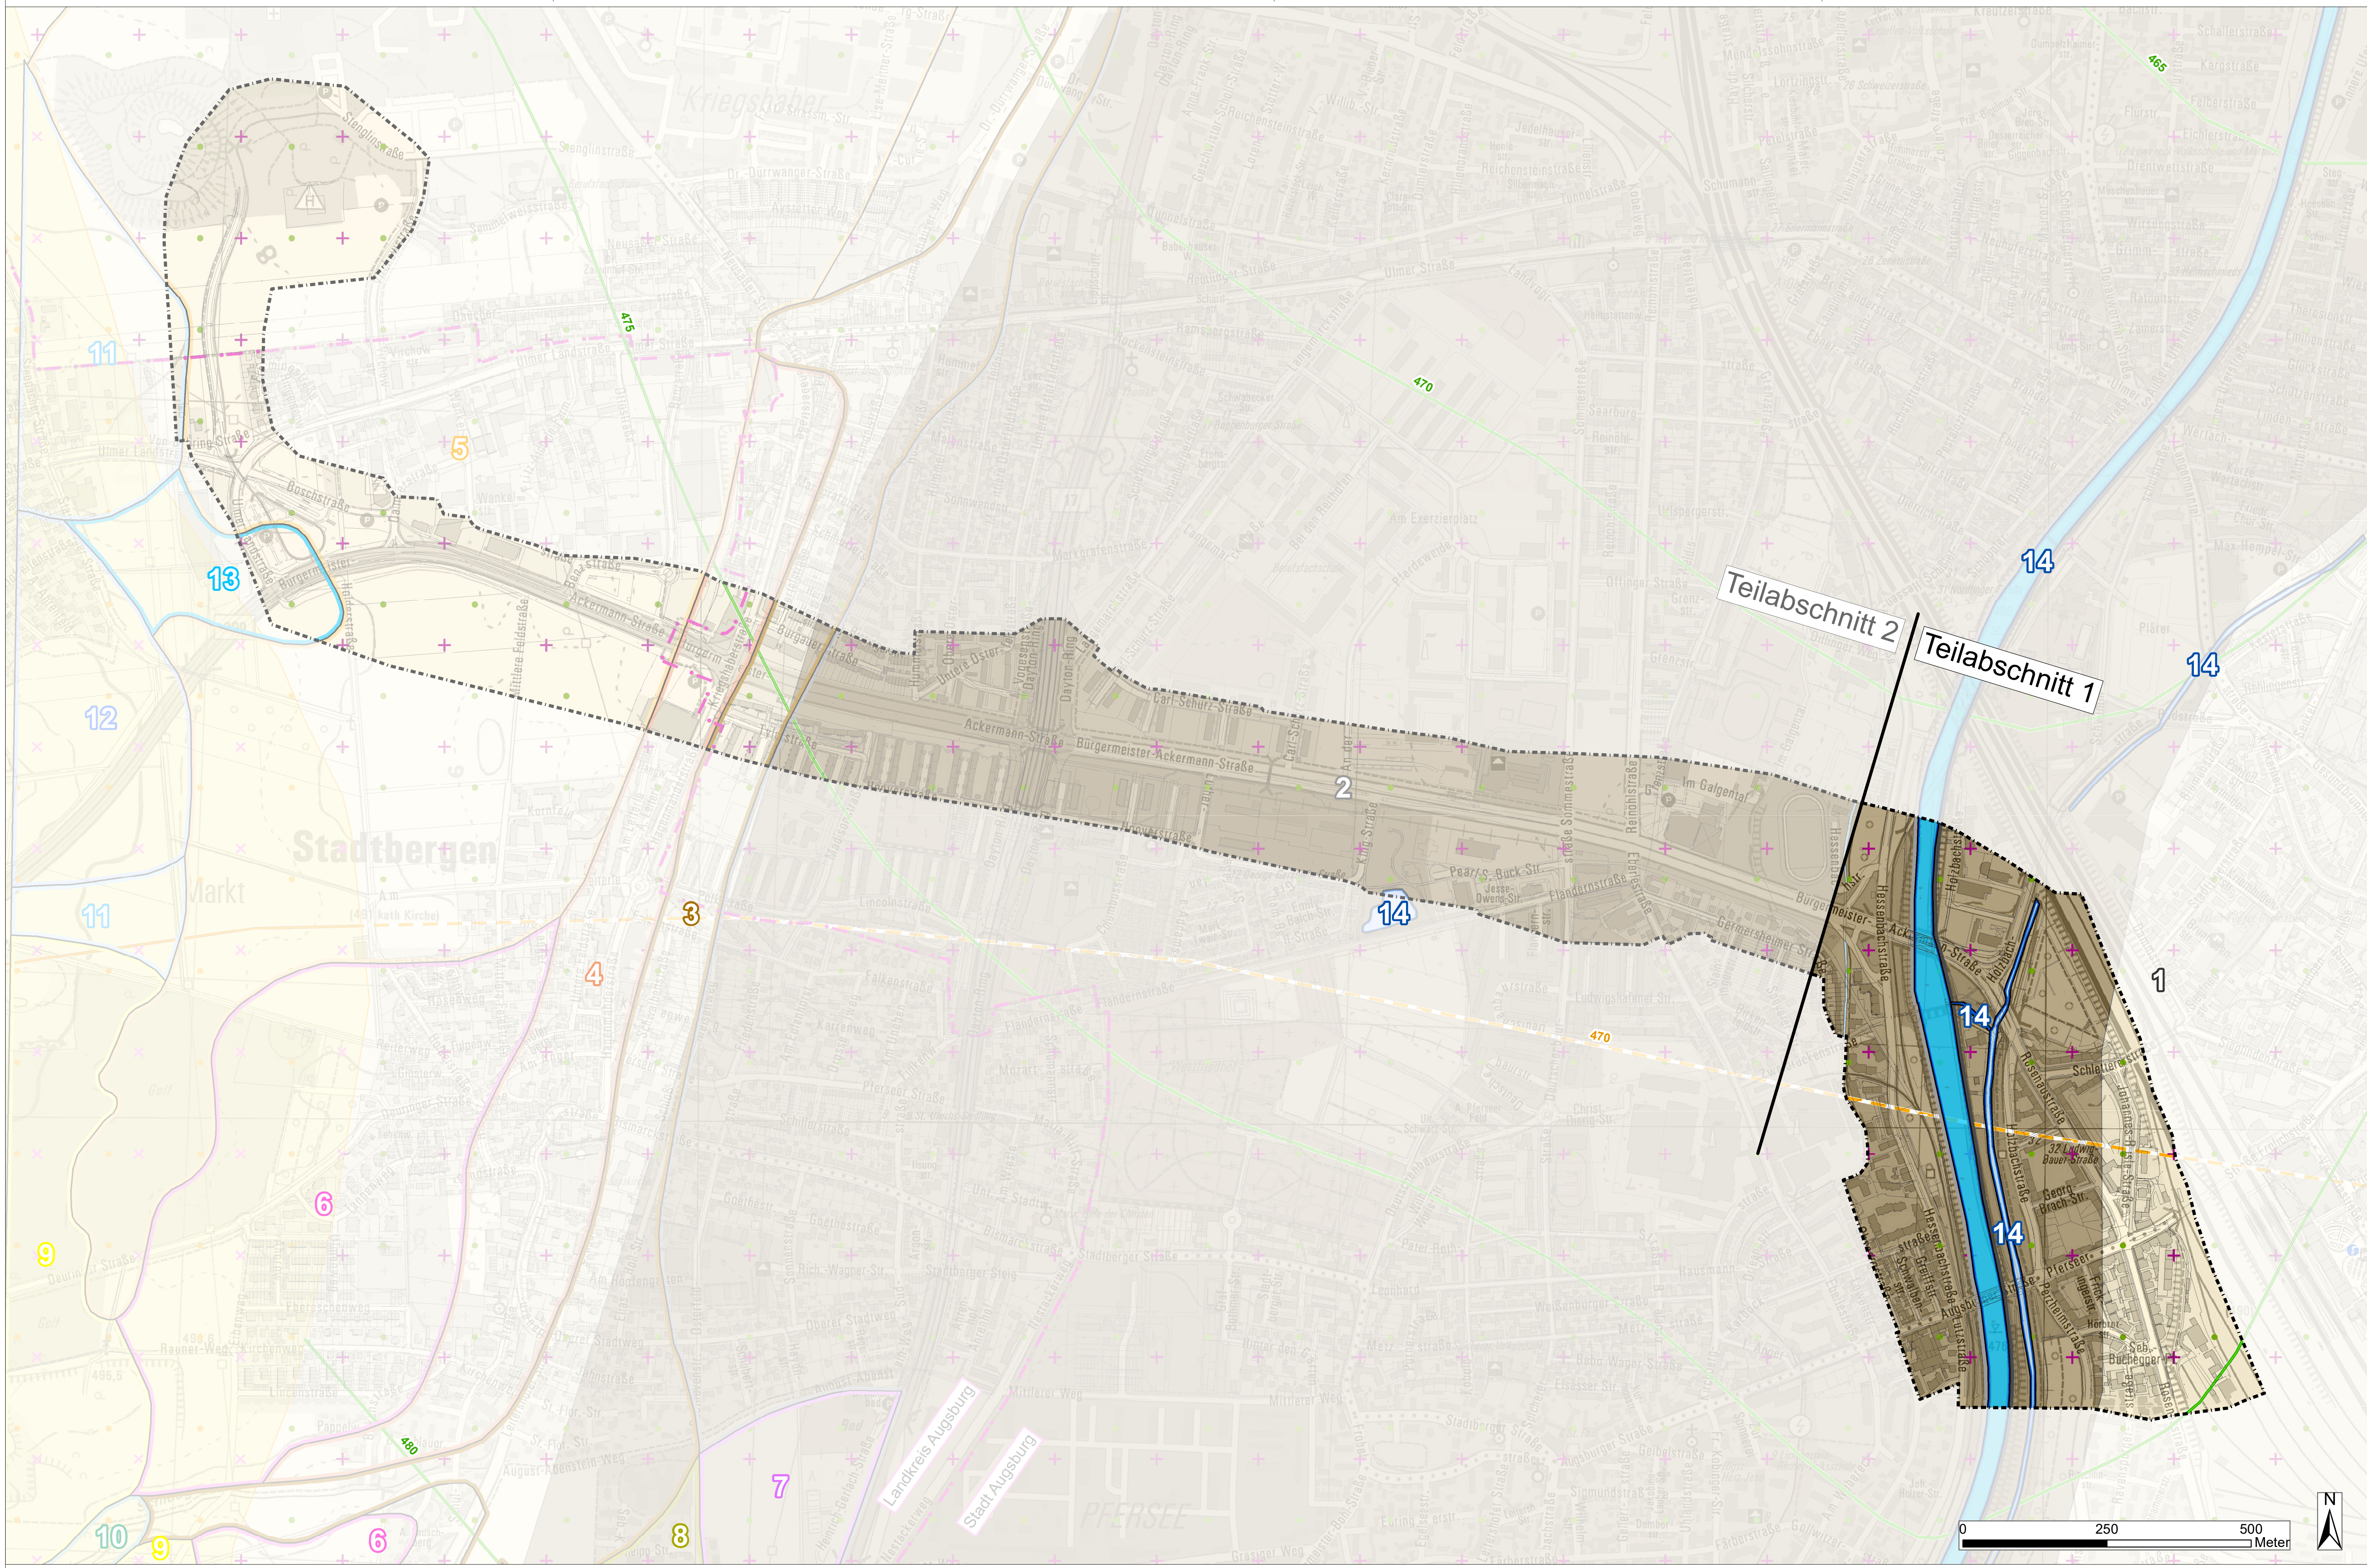

Legende

- Untersuchungsgebiet (Teilabschnitt 1)
- Untersuchungsgebiet (Teilabschnitt 2)
- Landkreisgrenzen
- Flurgrenzen gemäß digitaler Flurkarte

Bestand

Der Bestand außerhalb des Untersuchungsgebiets wird nachrichtlich mitgeführt und absoftet dargestellt.

Gewässerstrukturen

- Brunnen lt. ATKIS
- Gewässer I. Ordnung lt. ATKIS
- Gewässer III. Ordnung lt. ATKIS
- Stillegewässer

Boden und Hydrogeologie

Bodentypen lt. BÜK 25.000

- 1 Bebaute Flächen mit einem Versiegelungsgrad > 70 %
- 2 Bebaute Flächen mit anthropogen überprägten Bodenformen und einem Versiegelungsgrad < 70 %
- 3 Fast ausschließlich Kolluvisol aus Schluff bis Lehm (Kolluvium)
- 4 Fast ausschließlich Braunerde aus Kieslehm
- 5 Fast ausschließlich Braunerde aus Sandeilehm bis Normallehm
- 6 Fast ausschließlich Parabraunerde und Braunerde aus Schluff bis Schluffton (Lösslehm)
- 7 Fast ausschließlich Pararendzina aus kiesführendem Carbonatlehm
- 8 Fast ausschließlich Pararendzina aus flachem kiesführendem Carbonatlehm
- 9 Fast ausschließlich Braunerde aus kiesführendem Lehm
- 10 Bodenkomplex: Gleye und andere grundwasserbeeinflusste Böden
- 11 Fast ausschließlich Kolluvisol aus Sand (Kolluvium)
- 12 Fast ausschließlich Braunerde aus (kiesführendem) Lehmsand bis Sandeilehm (Molasse)
- 13 Fast ausschließlich Braunerde aus Lehmsand bis Sandeilehm
- 14 Gewässer

Abgrenzung der Deckschichten

lt. hydrogeologischer Karte, 1. Verbreitung 1:50.000, Hrsg. LfU Bayern

Quartär

- Fluvioglaziale Ablagerungen (Schmelzwasserschotter)
- Quartäre Flussschotter

Vorlandmolasse

- Sande der Älteren bis Mittleren Oberen Süßwassermolasse

Hydrogeologische Klassifikation

lt. hydrogeologischer Karte, 2. Klassifikation 1:50.000, Hrsg. LfU Bayern

- ++ Poren-Grundwasserleiter mit hohen bis sehr hohen Durchlässigkeiten
- xx Poren-Grundwasserleiter mit mäßigen bis mittleren Durchlässigkeiten

Grundwasserhöhengleichen der Grundwasserstockwerke

[Piezometerhöhen in m ü. NN]

lt. hydrogeologischer Karte, 3. Grundwassergleichen 1:50.000, Hrsg. LfU Bayern

- Grundwasserhöhengleichen (Quartär)
- Grundwasserhöhengleichen (Vorlandmolasse)
- Grundwasserhöhengleichen (Vorlandmolasse, überdeckt durch andere Einheiten bzw. tieferes Stockwerk)

maßgeblicher Grundwasserleiter

- Quartäre Schotter
- Vorlandmolasse, ungegliedert

Differenzierung der Bestandssituation


- Teilabschnitt 1 (Antragsgegenstand) vom HBF bis zu den Auffahrtrampen Hessenbachstraße
- Teilabschnitt 2 (zurückgestellt) von den Auffahrtrampen Hessenbachstraße bis zur Wendeschleife am Uniklinikum
- Hintergrundinformationen / räumliche Einbindung

Die geplante Straßenbahnlinie 5 ist integraler Bestandteil der Mobilitätsdrehscheibe Augsburg und wird vom Vorhabensträger als ein Projekt betrachtet, dessen Umsetzung in zwei zeitlich unterschiedlichen Realisierungsstufen vollzogen wird. Der erste Abschnitt der Straßenbahnlinie 5 vom Hauptbahnhof (MDA HBF Tunnelportal West) bis zur Luitpoldbrücke ist gleichzeitig ein essenzieller Teil der nach Westen führenden Straßenbahnlinie 3. Um die Funktionsfähigkeit der Straßenbahnlinie 3 nach Fertigstellung der MDA HBF zu gewährleisten, wird der Flügelungsbe- reich der Linie 5 als erster Abschnitt der Straßenbahnlinie 5 genehmigungstechnisch vorgezo- gen. Die zwei Realisierungsstufen werden im Plan durch unterschiedliche Farbintensitäten ab- gebildet. Der erste Teilabschnitt als Antragsgegenstand, wird in Vollfarbe, der zurückgestellte Teilabschnitt 2 wird abgesoftet dargestellt. In einer noch stärkeren Absotfung werden weitere Informationen zur räumlichen Einbindung angezeigt.

Genehmigungsvermerk:

PLANFESTSTELLUNG

vom 18.12.2020

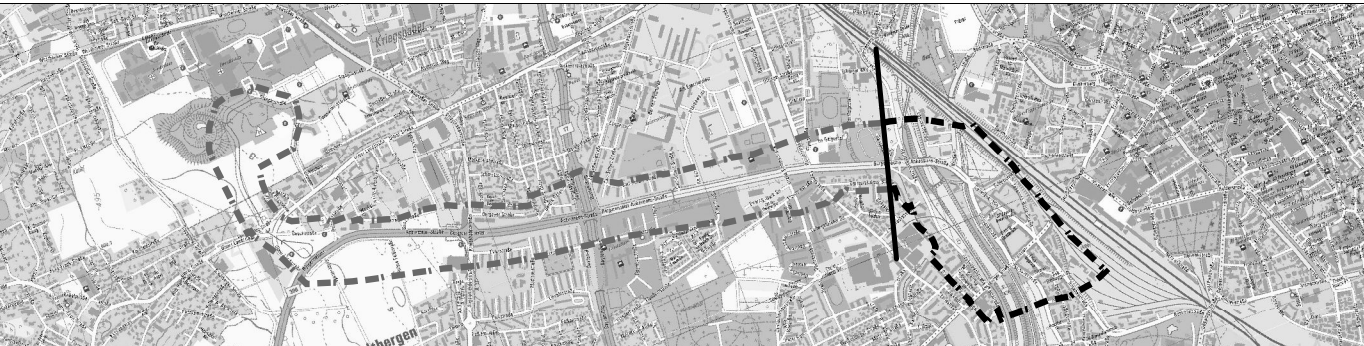		EGER PARTNER		Ausgabe: 10.02.01.02 Auftrag/Nr.: 1313
Planverfasser: Eger & Partner Landschaftsarchitekten Austraße 35 86153 Augsburg Augsburg, 14.12.2020, gez. gpa. Ort, Datum, Unterschrift		gezeichnet: 15.09.2018 bearbeitet: 19.11.2020 geprüft: 01.12.2020 Name: Karl Name: Dierger		
Bauherr / Vorhabensträger:  SWA Verkehrs GmbH Hohen Weg 1 86152 Augsburg Augsburg, 14.12.2020, gez. gpa. Ort, Datum, Unterschrift		Projektstellung:  SWA Verkehrs GmbH Hohen Weg 1 86152 Augsburg Augsburg, 18.12.2020, gez. I. A. Ort, Datum, Unterschrift		
M 1:5.000		Plan-Nr.: L5_4_UP_LP_07.02.01.02 - Planart: Genehmigungsplanung Planzeichen: 1220 mm x 550 mm Gewerk: Umweltplanung Höhen- und Koordinatensystem: Gauss-Krüger, Höhen über NN		