
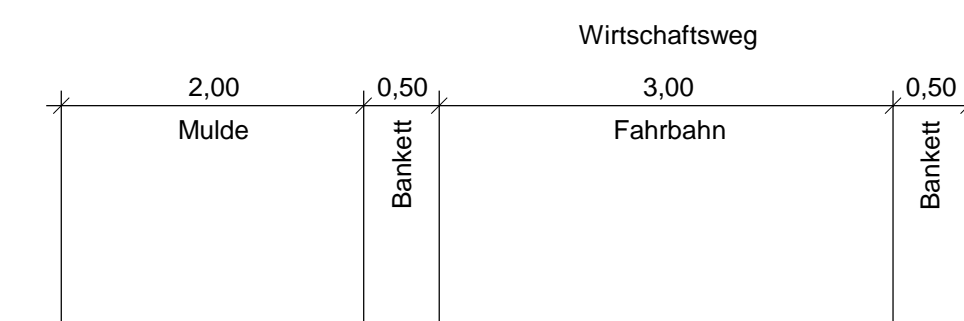
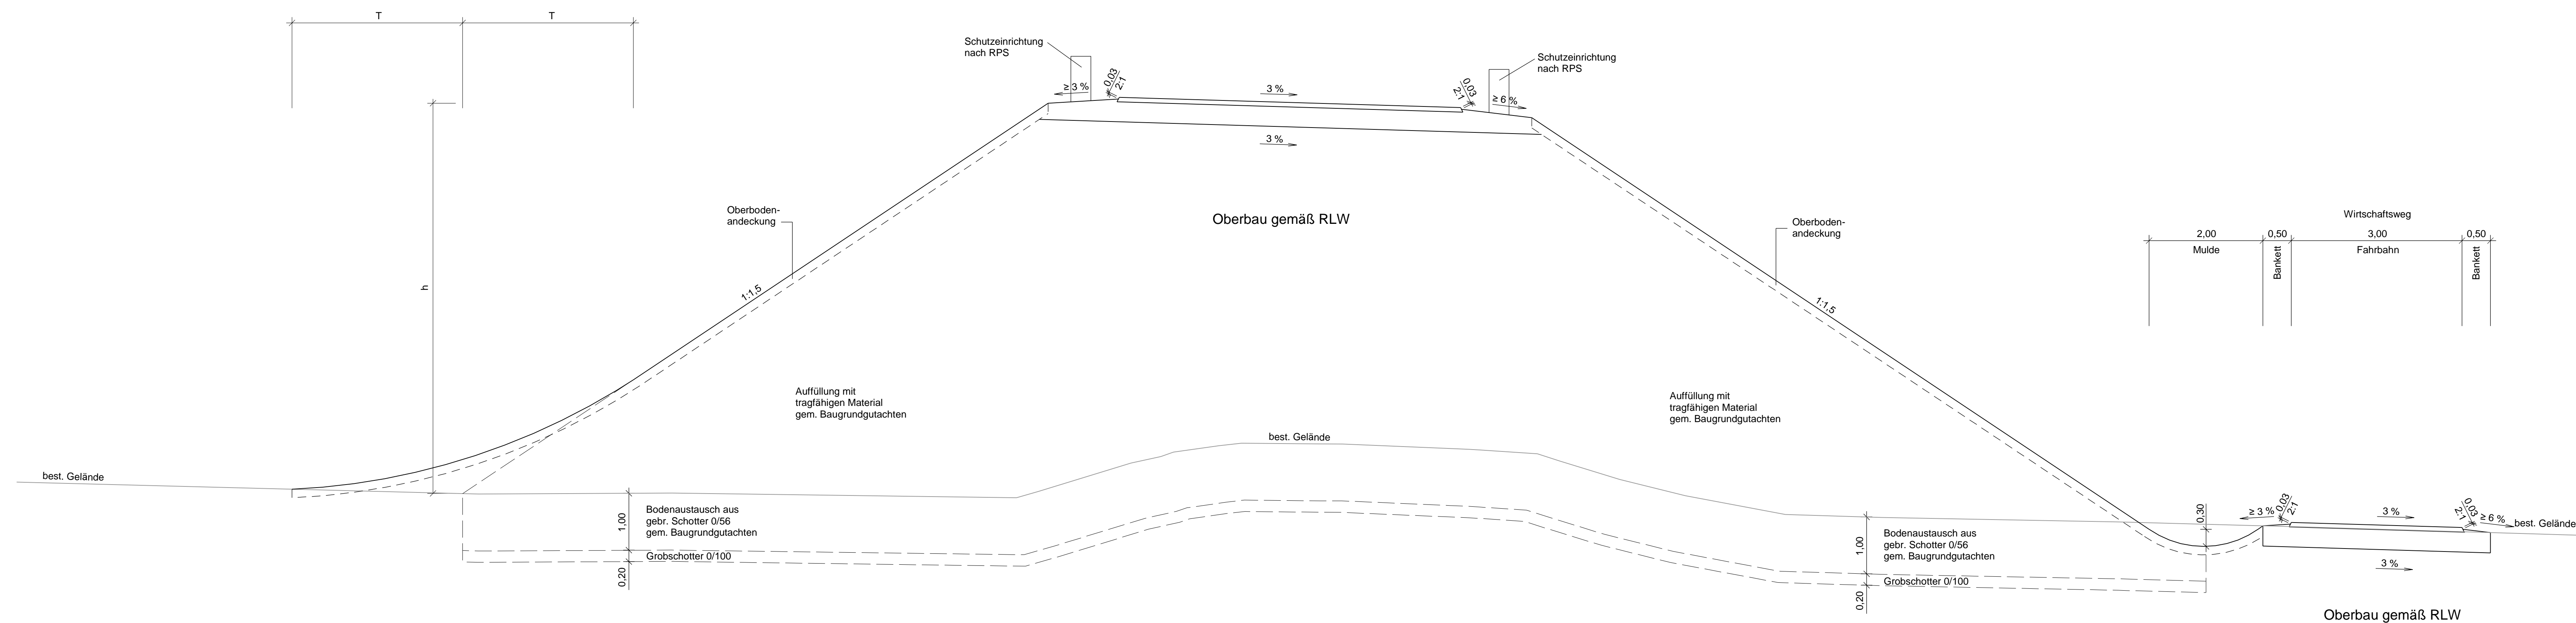


Ausbildung der Damm- und Einschnittsböschung

Böschungshöhe	h ≥ 2,00 m	h < 2,00 m
Regelböschung	1 : 1,5	b = 3,00 m
Tangentenlänge der Ausrundung	T = 3,00 m	T = 1,5 x h

Straßenquerschnitt
Wirtschaftsweg (Überführung)
Bau-km 0 + 255,000

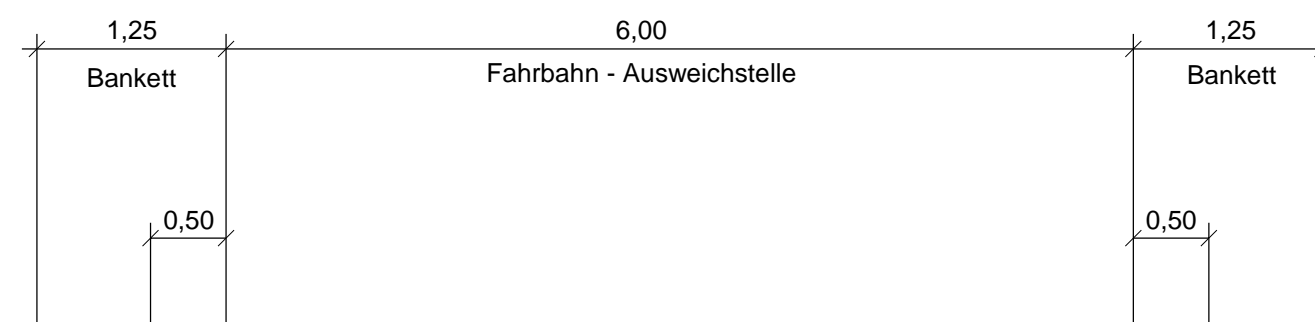

<p>Steinerne Furt 67 86167 Augsburg Telefon +49 821 48078-0 Telefax +49 821 48078-20</p> <p><small>Zertifiziert durch die TÜV Rheinland Cert GmbH (www.tuv.com, ID 9108622071) nach ISO 9001:2015, ISO 14001:2015, OHSAS 18001:2007</small></p>	bearbeitet:	27.03.2020	PHA
	gezeichnet:	27.03.2020	WID
	geprüft:		
	Projekt:	0730-18-006	
Pfad:		R:\Staatliches Bauamt Krumbach\0730-18-006\RG.txd	

<p>Staatliches Bauamt Krumbach</p> <p>Nattenhauser Straße 16 86381 Krumbach</p> <p><small>Tel.: 08282/9908-0, Fax: 08282/9908-200, E-Mail: poststelle@stbakru.bayern.de</small></p>		bearbeitet:		
		gezeichnet:		
		PSP Nr.:		
		Projekt:		

Nr.	Art der Änderung	Datum	Zeichen

FESTSTELLUNGSENTWURF

<p>Straßenbauverwaltung Freistaat Bayern</p> <p>Staatliches Bauamt Krumbach</p> <p><small>Straße / Abschn.-Nr. / Station: B16 / 1380 / 0,675 - 2,375</small></p> <p>PROJIS-Nr.:</p>	<p>Unterlage / Blatt-Nr.: 14 / 4</p> <p>Straßenquerschnitt</p> <p>Wirtschaftsweg</p> <p>Bau-km 0+255</p> <p>Maßstab: 1 : 50</p>
---	---

B 16 Günzburg - Donauwörth
Dreistreifiger Ausbau Peterswörth
Bau-km 0+000 bis Bau-km 1+700

<p>aufgestellt:</p> <p>Staatliches Bauamt Krumbach</p> <p><i>Quilley</i> Weinther, Ltd. Baudirektor Krumbach, den 21.12.2020</p>	
---	--