

**Wagner Ingenieure**  
 Beratende Ingenieure für Bauwesen  
 Domagalastraße 1a, 80907 München  
 Tel: +49 89 680896-3, Fax: +49 89 680896-59  
 E-Mail: kontakt@wagner-ingenieure.com  
 www.wagner-ingenieure.com

gezeichnet: März 2020 Kobylak  
 bearbeitet: März 2020 Waus  
 geprüft: März 2020 Lindner  
 München, den 31.03.2020  
 Wagner Ingenieure GmbH

**Staatliches Bauamt Kempten**  
 Rottachstraße 13  
 87439 Kempten  
 Tel: 08315243-02, Fax: 08315243-3333, E-Mail: poststelle@stbaw.bayern.de

bearbeitet: Danberg  
 gezeichnet: Hamrader  
 PSP Nr.: B725\_ABBAA040.00  
 Projekt: Erw. auf 4 Fahrstr. Untergermaring - Buchloe


### FESTSTELLUNGSENTWURF

Straßenbauverwaltung Freistaat Bayern  
**Staatliches Bauamt Kempten**  
 Straße / Abschn.-Nr. / Station: B12 / 640\_2.500 - 660\_2.307  
 PROJ-Nr.: 09 171212 40


Unterlage / Blatt-Nr.: 6.17  
 Höhenplan  
 B 12  
 Bau-km 6+000 bis Bau-km 7+000  
 Maßstab: 1 : 1000/100

**Bundesstraße B12: Kempten (A 7) - AS Jengen/Kaufbeuren (A 96)  
 Erweiterung auf 4 Fahrstreifen  
 Planungsabschnitt 6  
 Untergermaringen - Buchloe (A 96)  
 Bau-km 0+000 bis 10+200**

aufgestellt:  
 Staatliches Bauamt Kempten  
 Kempten, 31.03.2020

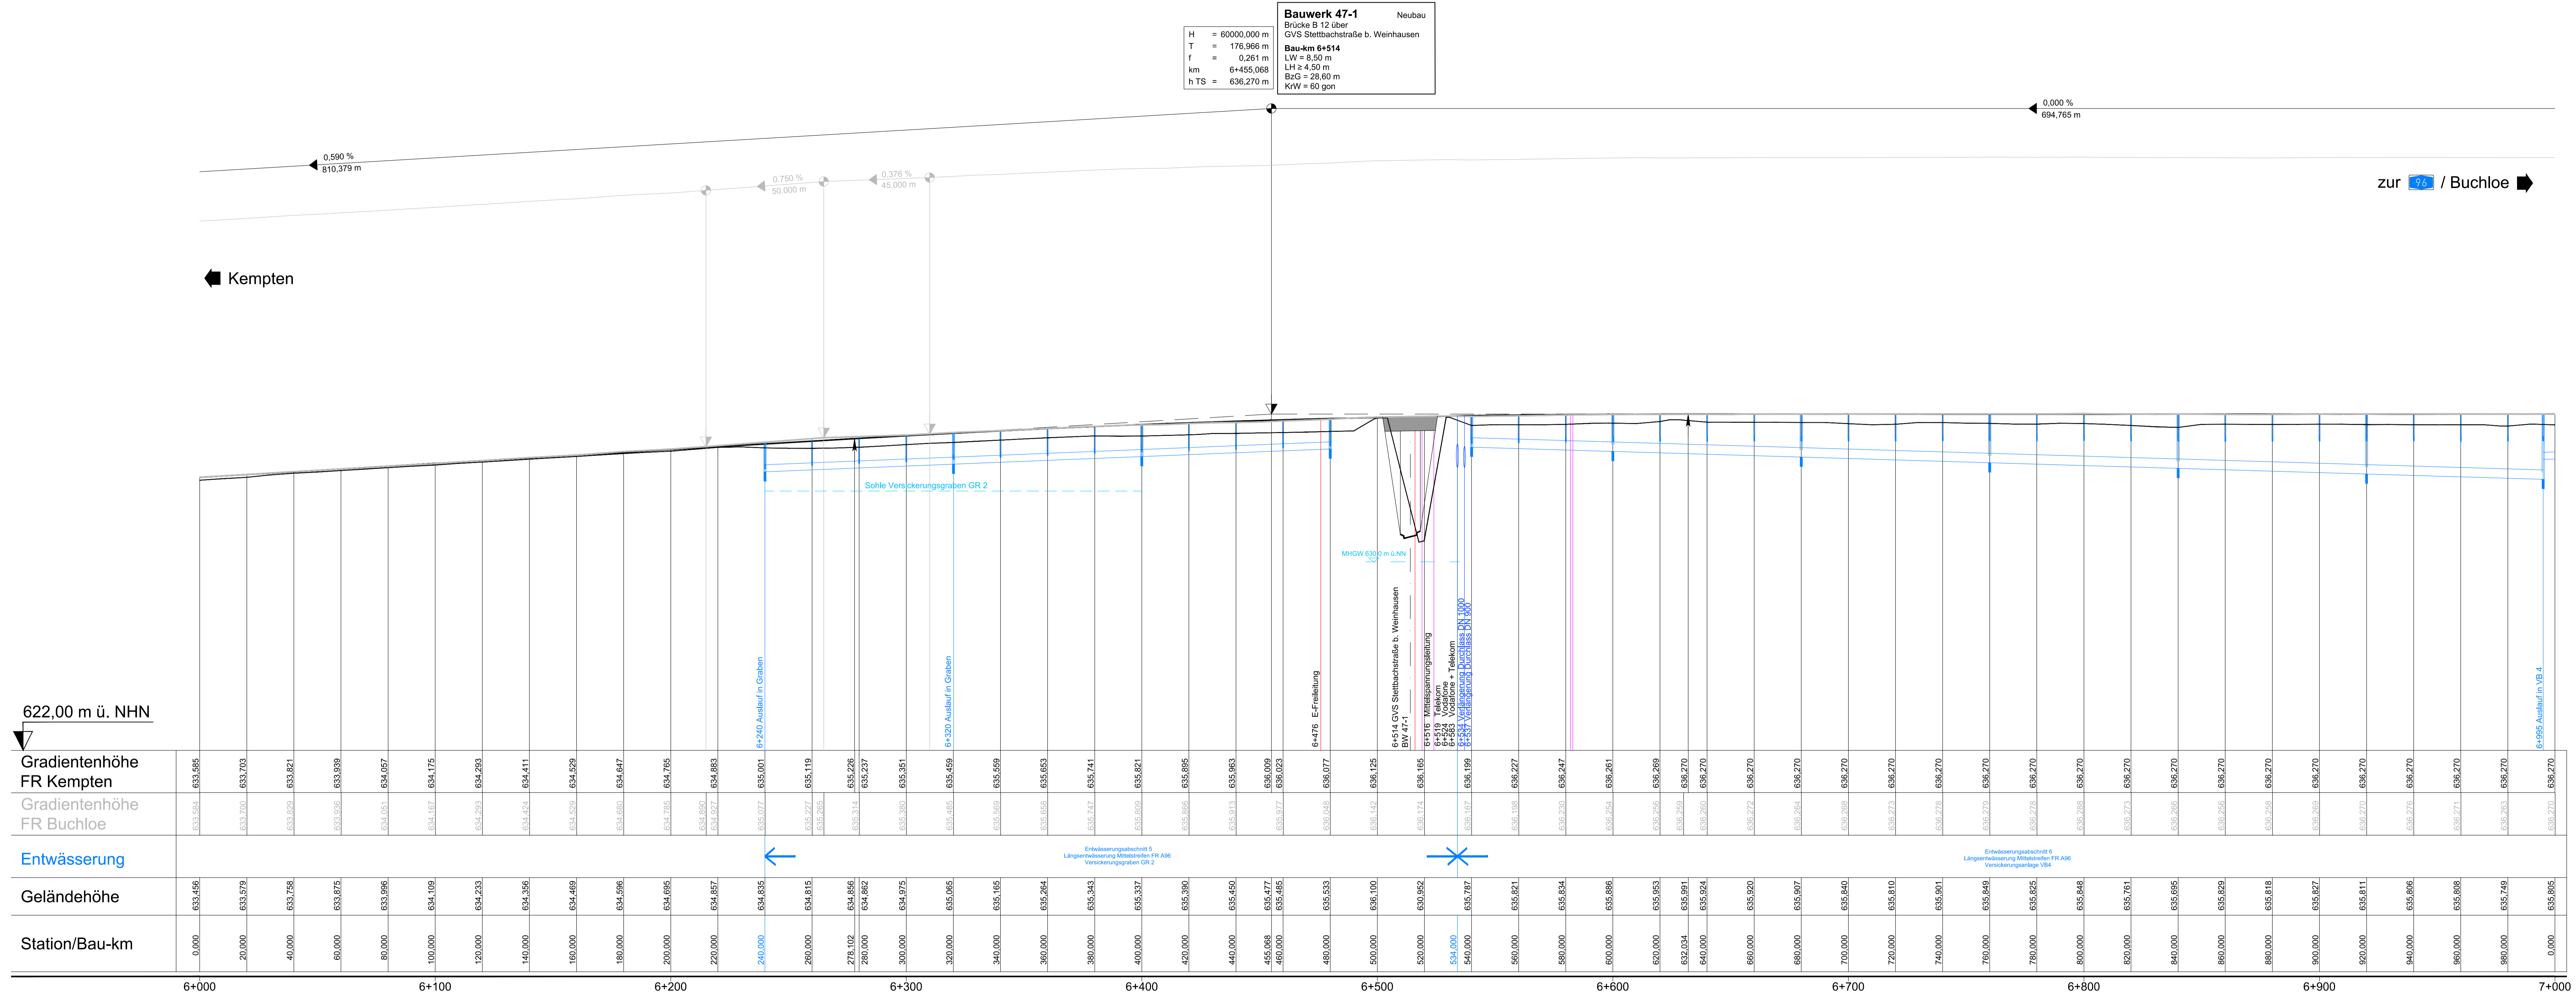

Station/Bau-km	0,000	20,000	40,000	60,000	80,000	100,000	120,000	140,000	160,000	180,000	200,000	220,000	240,000	260,000	278,102	280,000	300,000	320,000	340,000	360,000	380,000	400,000	420,000	440,000	455,068	460,000	480,000	500,000	520,000	534,000	540,000	560,000	580,000	600,000	620,000	632,034	640,000	660,000	680,000	700,000	720,000	740,000	760,000	780,000	800,000	820,000	840,000	860,000	880,000	900,000	920,000	940,000	960,000	980,000	0,000										




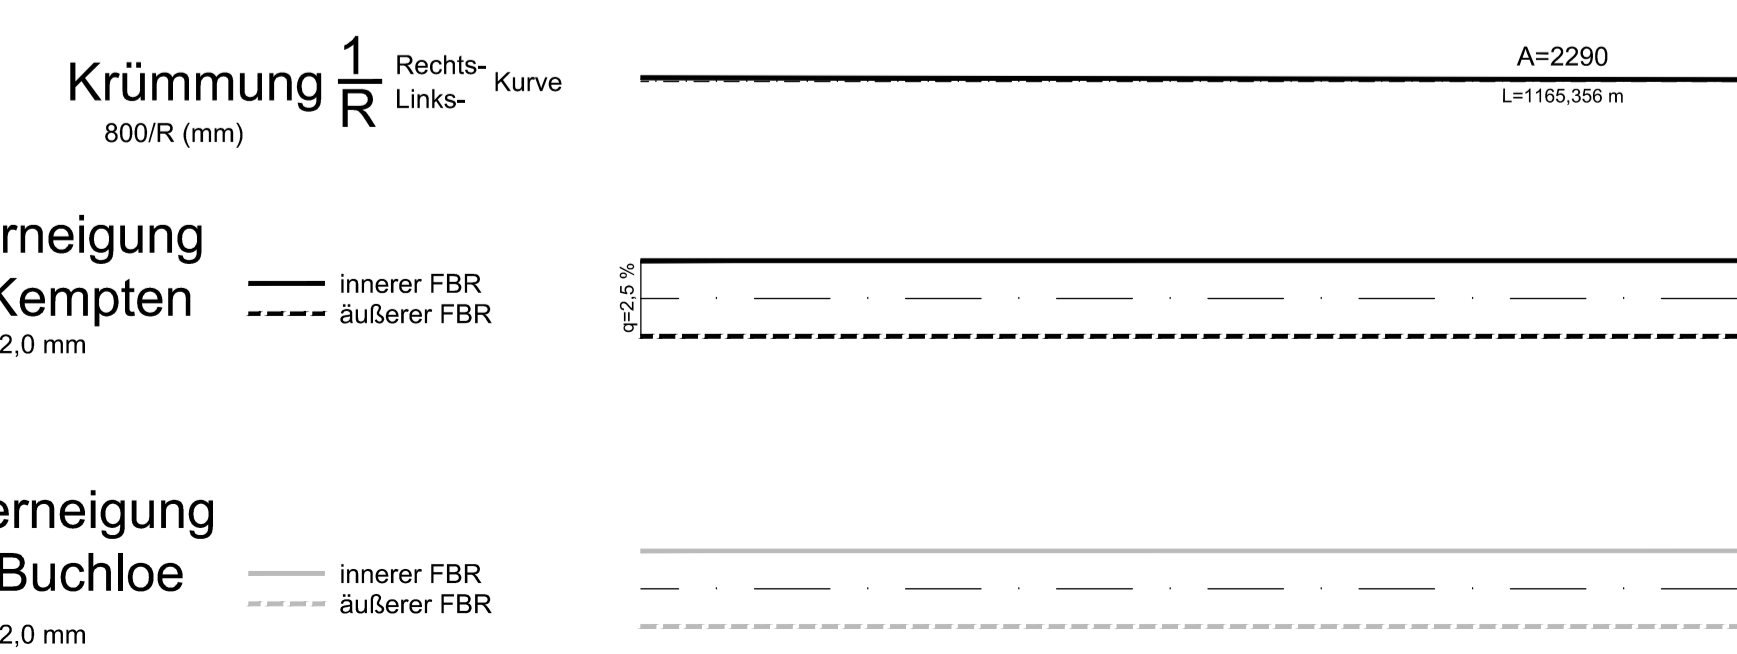

**Bauwerk 47-1** Neubau  
 Brücke B 12 über  
 GVS Stettbachstraße b. Weinhausen  
 H = 60000,000 m  
 T = 176,966 m  
 f = 0,261 m  
 km = 6+455,968  
 h TS = 636,270 m

**Bau-km 6+514**  
 LH = 4,50 m  
 BzG = 28,60 m  

0909\_09\_09126\_612646  
 27.03.2020, 9:22:02  
 12646\_12646.dwg  
 12646\_12646.dwg