

**Wagner Ingenieure**  
 Beratertechnik, Ingenieurleistungen für Bauwesen  
 Domagalastraße 1a, 80807 München  
 Ruf: +49 89 680896-3, Fax: +49 89 680896-59  
 E-Mail: kontakt@wagneringenieure.com  
 www.wagner-ingenieure.com

gezeichnet: März 2020 Kobyak  
 bearbeitet: März 2020 Wauw  
 geprüft: März 2020 Lindner  
 München, den 31.03.2020

Wagner Ingenieure GmbH

---

**Staatliches Bauamt Kempten**  
 Rottachstraße 13  
 87439 Kempten  
 Tel: 08315243-02, Fax: 08315243-3333, E-Mail: poststelle@stbaw.bayern.de

bearbeitet: Danberg  
 gezeichnet: Danberg  
 geprüft: Hammeder  
 PSP-Nr.: B725\_ABBA0400.00  
 Projekt: Erw. auf 4 Fahrstr. Untergem.-Buchloe



**FESTSTELLUNGSENTWURF**

Straßenbauverwaltung Freistaat Bayern  
**Staatliches Bauamt Kempten**  
 Straße / Abschn.-Nr. / Station: B12 / 640\_2.500 - 660\_2.307  
 PROJIS-Nr.: 09 11712 40

Unterlage / Blatt-Nr.: 6.19  
**Höhenplan**  
 B 12  
 Bau-km 8+000 bis Bau-km 9+000  
 Maßstab: 1 : 1000/100

**Bundesstraße B12: Kempten (A 7) - AS Jengen/Kaufbeuren (A 96)**  
 Erweiterung auf 4 Fahrstreifen  
**Planungsabschnitt 6**  
**Untergemaringen - Buchloe (A 96)**  
 Bau-km 0+000 bis 10+200

aufgestellt: Staatliches Bauamt Kempten  
 Kempten, 31.03.2020

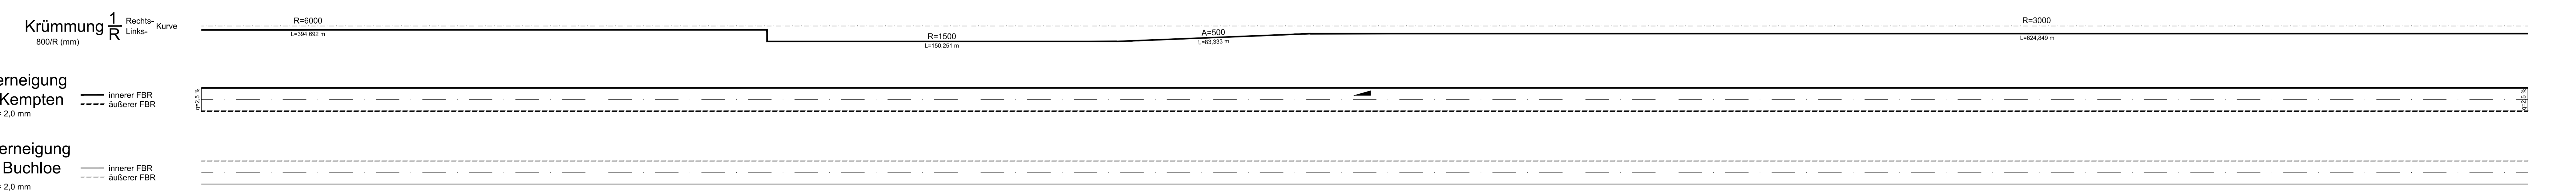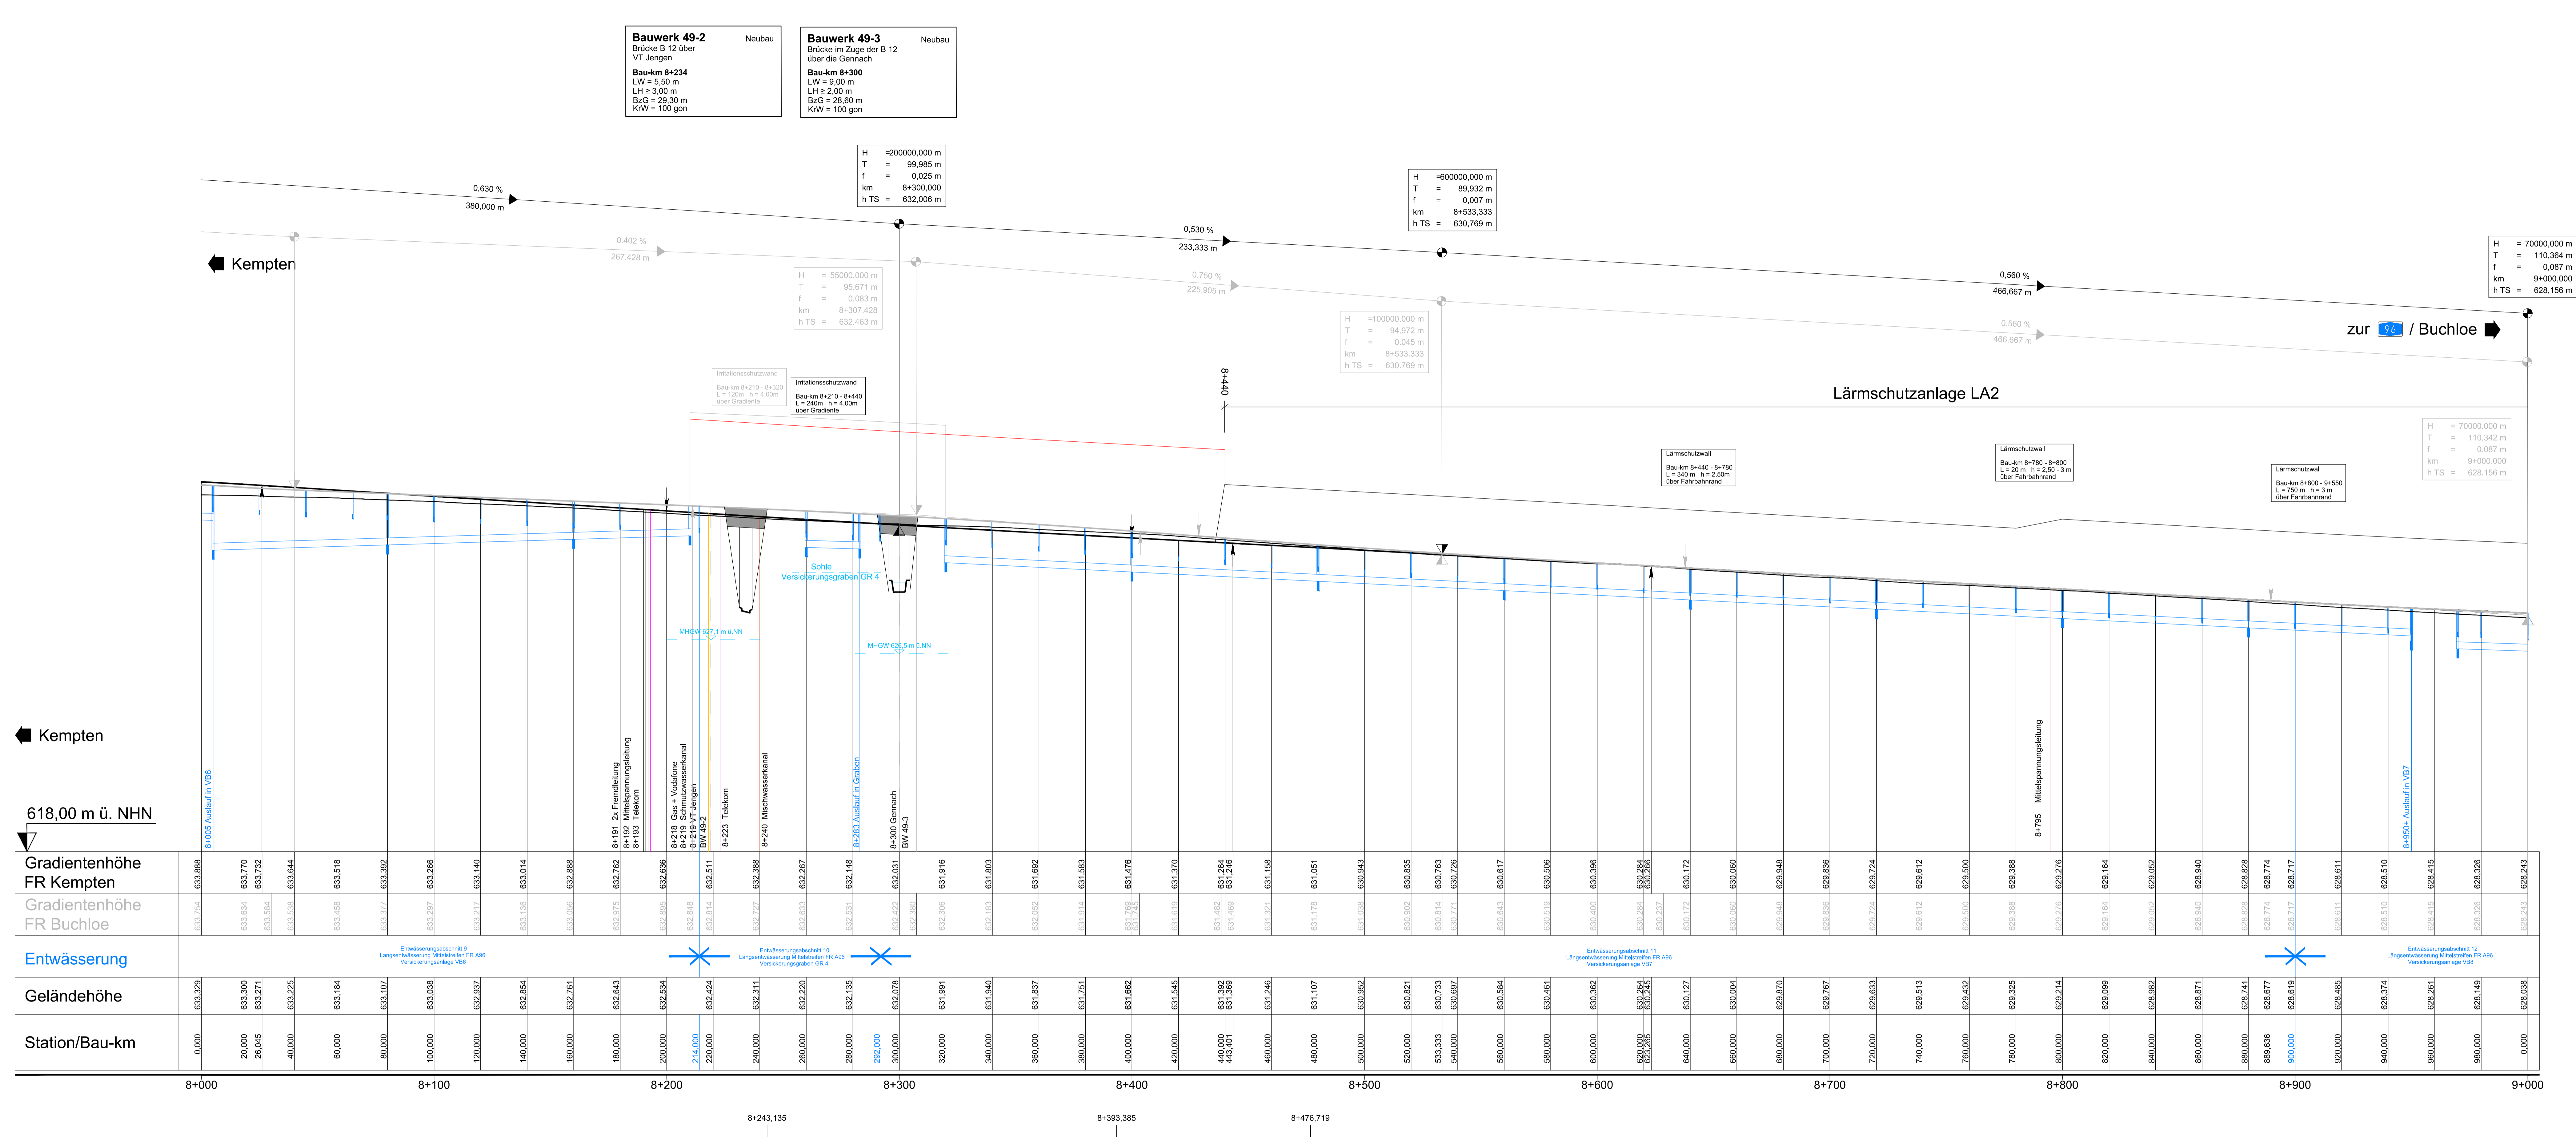

8690\_09\_08/12\_01/20  
 PL 1/10/20, S. 2/12/20  
 2020.03.31, 15:03  
 1/10/20, S. 2/12/20  
 2020.03.31, 15:03  
 1/10/20, S. 2/12/20  
 2020.03.31, 15:03