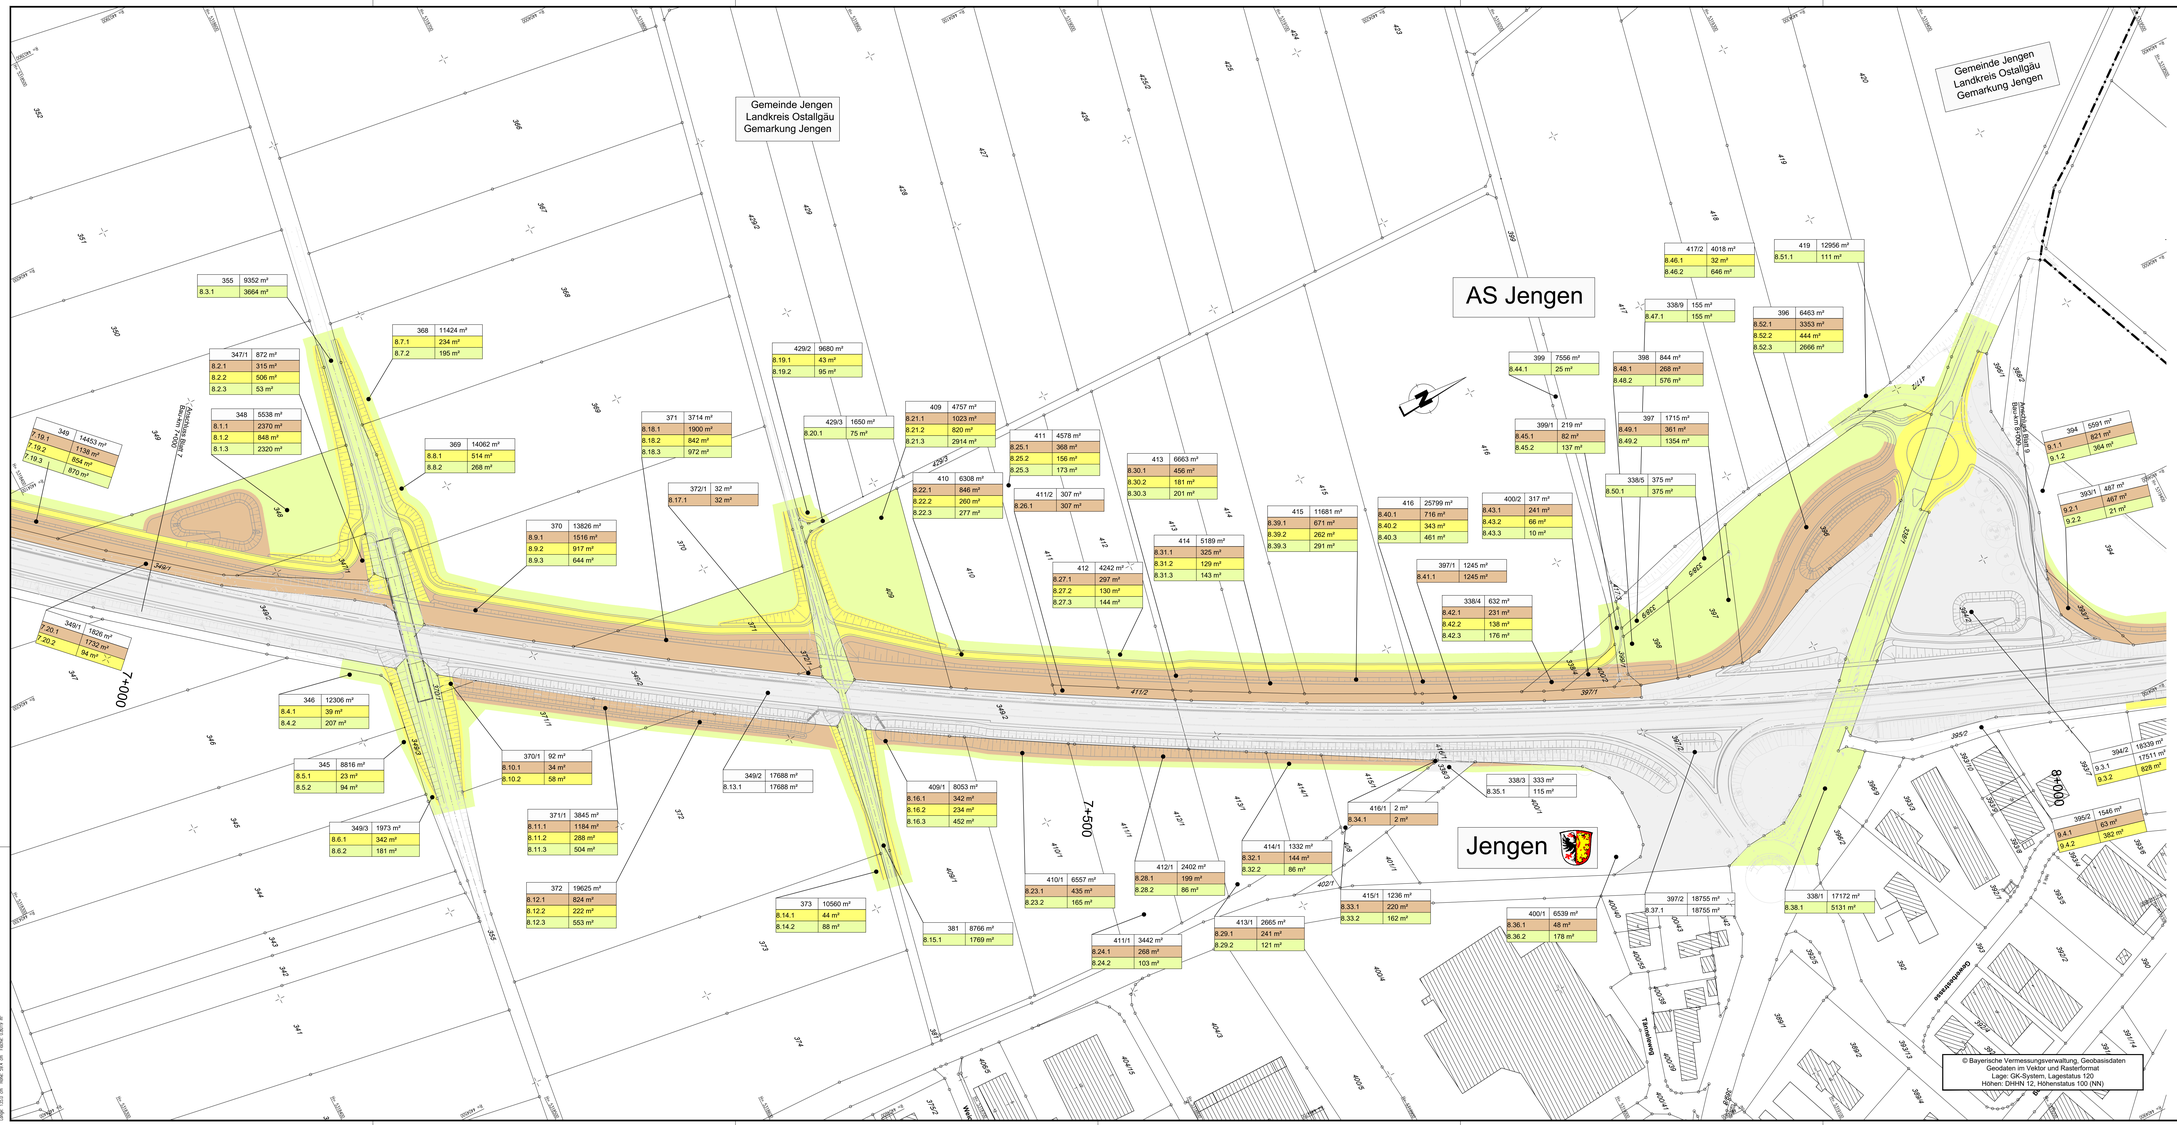

Zeichenerklärung

Grunderwerb

- zu erwerbende Fläche
- zu erwerbende Fläche für Dritte
- vorübergehend in Anspruch zu nehmende Fläche
- Grundstücke der BRD

2748	9 180 m²	Flurstücksnummer
1.8.1	533 m²	zu erwerbende Fläche
1.8.2	250 m²	zu erwerbende Fläche für Dritte
1.8.3	300 m²	vorübergehend in Anspruch zu nehmende Fläche
5.13.1	100 m²	benötigte Fläche bereits im Besitz der BRD

1.8.1 — laufende Nummer
1.8 — Nummer des Grunderwerbplanes
2750 — Flurstücksgrenze, Flurstücksnummer

Bestand

Planung

Wagner Ingenieure
Beratende Ingenieure für Bauwesen
Domagkstraße 1a, 80807 München
Ruf: +49 89 680586-3, Fax: +49 89 680586-59
E-Mail: kontakt@wagner-ingenieure.com
www.wagner-ingenieure.com

gezeichnet:	März 2020	Kobylak
bearbeitet:	März 2020	Waue
geprüft:	März 2020	Lindner

München, den 31.03.2020

Wagner Ingenieure GmbH

Staatliches Bauamt Kempten
Rottachstraße 13
87439 Kempten
Tel.: 0831/5243-02, Fax: 0831/5243-3333, E-Mail: poststelle@bblake.bayern.de

bearbeitet:	Danberg
gezeichnet:	
geprüft:	Hannieder
PSP Nr.:	B72S.ABBA0040.00
Projekt:	Erw. auf 4 Fahrstr. Untergerma.-Buchloe

Nr.	Art der Änderung	Datum	Zeichen

FESTSTELLUNGSENTWURF

Straßenbauverwaltung Freistaat Bayern

Staatliches Bauamt Kempten

Straße / Abschn.-Nr. / Station: B12 / 640_2,500 - 660_2,307

PROJIS-Nr.: 09 171212 40

Unterlage / Blatt-Nr.: 10.1 / 8

Grunderwerbsplan

Bau-km 7+000 bis Bau-km 8+000

Maßstab: 1 : 1000

Bundesstraße B12: Kempten (A 7) - AS Jengen/Kaufbeuren (A 96)
Erweiterung auf 4 Fahrstreifen
Planungsabschnitt 6
Untergermaringen - Buchloe (A 96)
Bau-km 0+000 bis 10+200

aufgestellt:
Staatliches Bauamt Kempten

Kreitmeier, Baudirektor
Kempten, 31.03.2020

MODEL: DP_STRCHT.DWG
P: 09 171212 40 / 09 171212 40 - GRUNDERWERBSPLAN / 10_GRUNDERWERB
Z: B12_640_2,500 - 660_2,307
Layr: 0002 Grd - Wwe, 0-1 ++ - Wwe, 0-0 ++ P