




B 12
Irritationschutzwände bei Bau-km 8+280

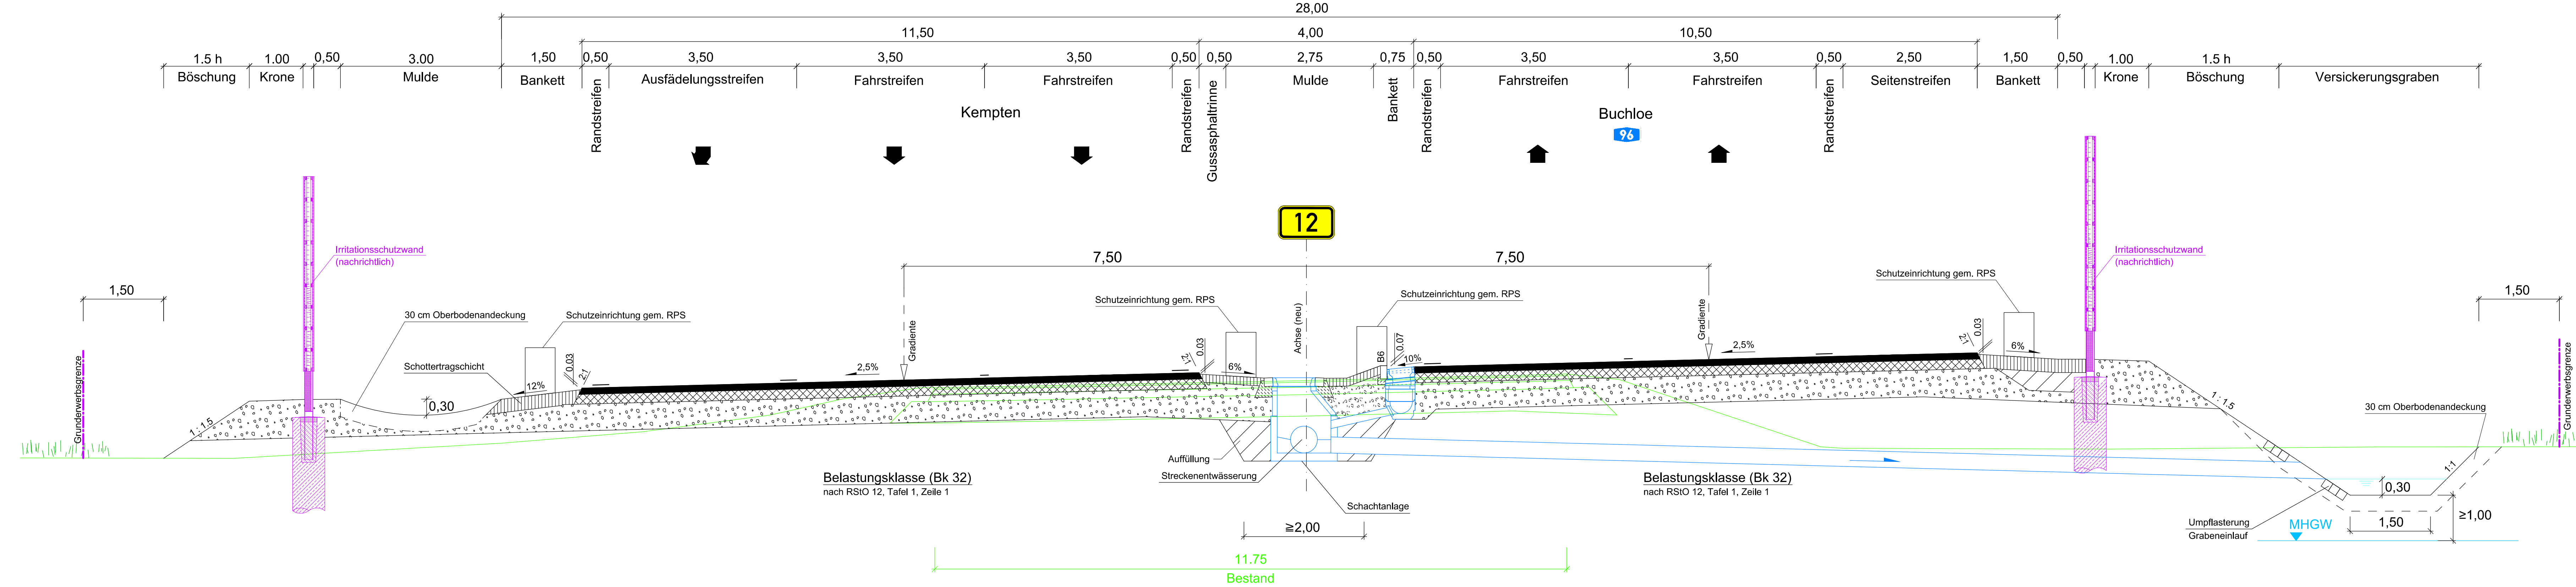

B 12
mit Gradientenanhebung
und Lärmschutzwall Bau-km 8+410 - 9+800

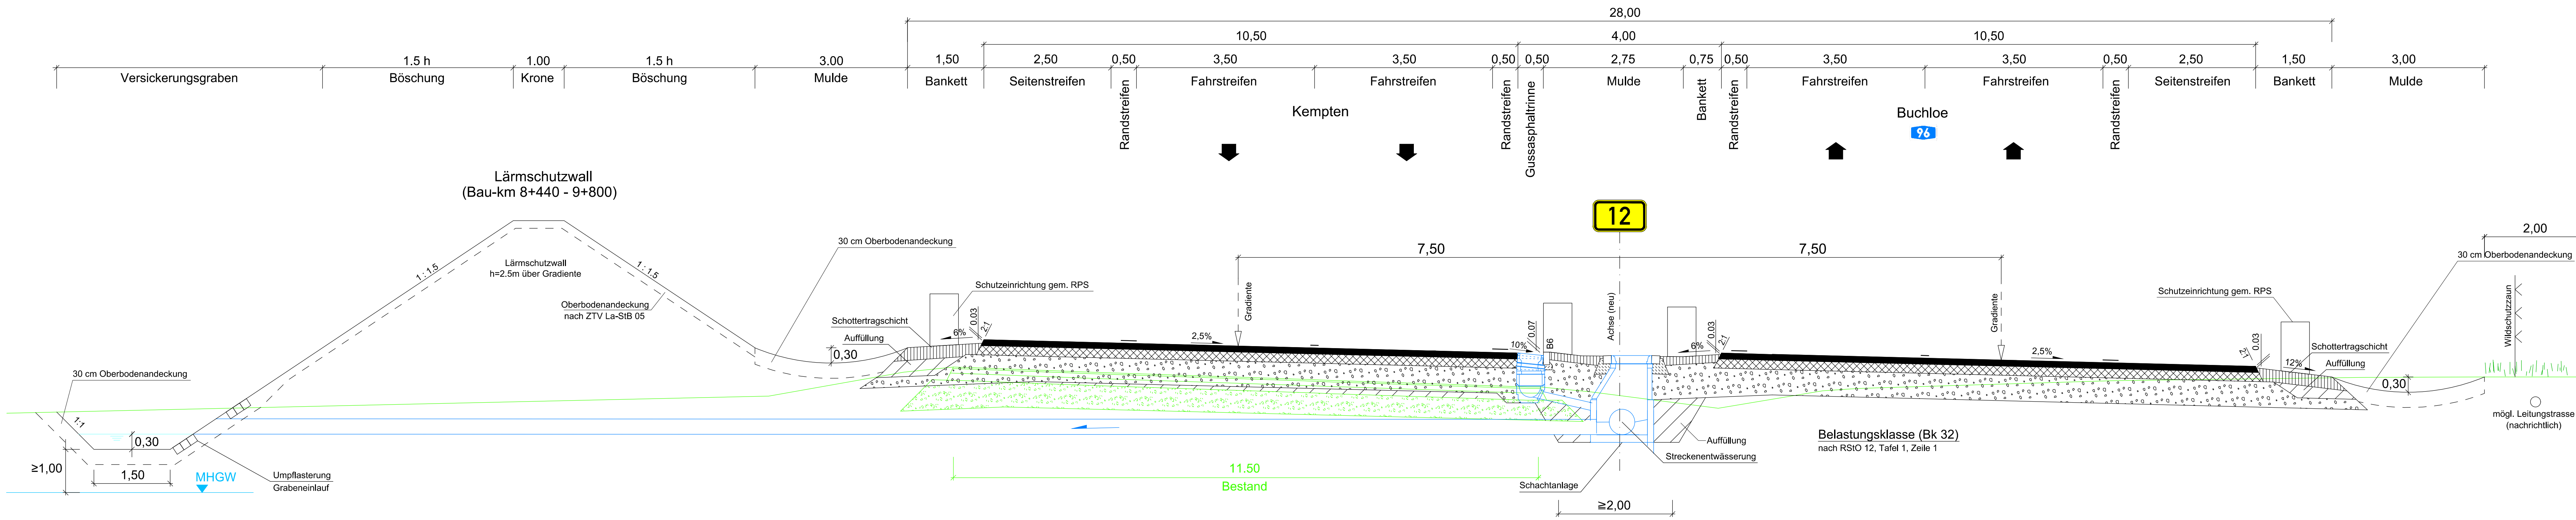

B 12
mit Gradientenanhebung
und Entwässerungsgraben Bau-km 9+800 - 10+200

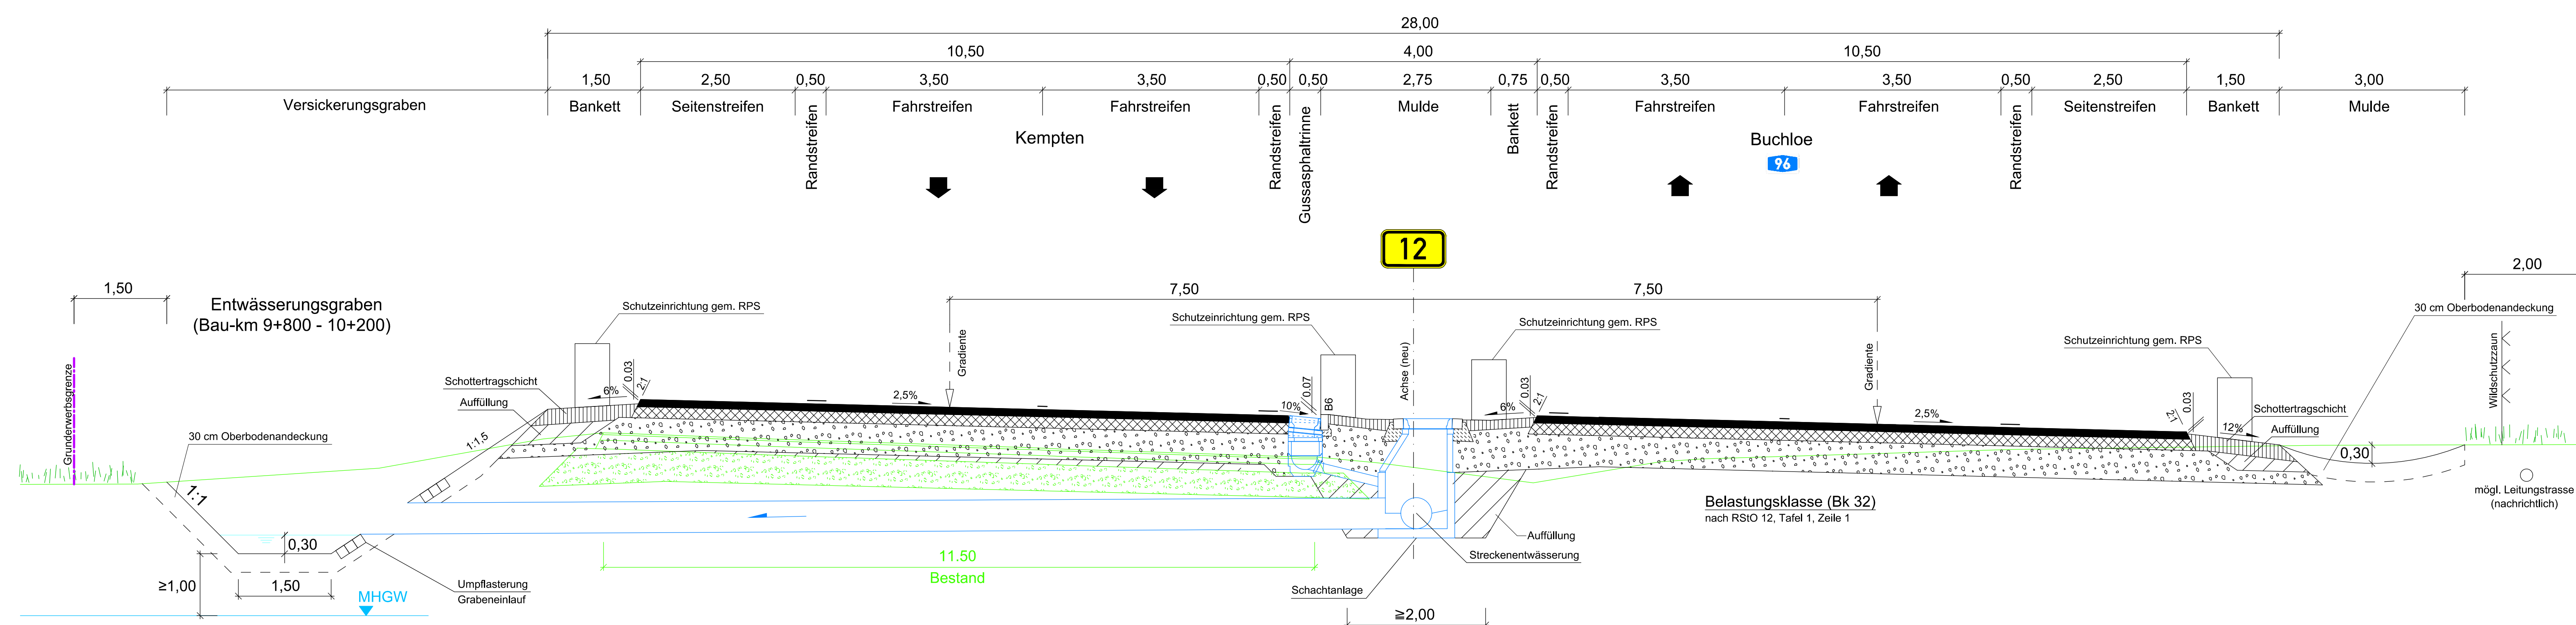

Wagner Ingenieure Beratende Ingenieure für Bauwesen Domagarsstraße 1a, 80607 München Tel: +49 89 882856-3, Fax: +49 89 882856-50 E-Mail: kontakt@wagner-ingenieure.com www.wagner-ingenieure.com		gezeichnet: März 2020 bearbeitet: März 2020 geprüft: März 2020 München, den 31.03.2020	Kirchak Wiese Lindner
Wagner Ingenieure GmbH			

Staatliches Bauamt Kempten Rottschstraße 13 87439 Kempten Tel: 0831-5243-22, Fax: 0831-5243-3333, E-Mail: poststelle@stbawt.bayern.de		bezeichnet: Durberg gezeichnet: geprüft: Hinderler PSP-Nr.: B72S-ABBAD040.00 Projekt: Erweiterung auf 4 Fahrstreifen Untergermaringen - Buchloe
---	--	--

Nr.	Art der Änderung	Datum	Zeichen

FESTSTELLUNGSENTWURF

Straßenbauverwaltung Freistaat Bayern Staatliches Bauamt Kempten Stelle / Abzwe.-Nr. / Station: B12/640_2350 - 660_2307 PROJ.-Nr.: 09 171212.40		Unterlage / Blatt-Nr.: 14/2 Straßenquerschnitte B12 Anbaubereich Ost Maßstab: 1 : 50
Bundesstraße B12: Kempten (A 7) - AS Jengen/Kaufbeuren (A 96) Erweiterung auf 4 Fahrstreifen Planungsabschnitt 6 Untergermaringen - Buchloe (A 96) Bau-km 0+000 bis 10+200		
aufgestellt: Staatliches Bauamt Kempten Kleinmair, Bauamtsleiter Kempten, 31.03.2020		