


| Fledermausart / Standort | HP1 | HP2 | HP3 | HP4 | HP5 | HP6 | HP7 | HP8 | HP9 | HP10 | HP11 | HP12 | HP13 | HP14 | HP15 | HP16 | HP17 | HP18 | Z |
|-------------------------------|------------|------------|-----------|-----------|------------|------------|------------|-----------|------------|------------|------------|------------|------------|-----------|-------------|------------|-------------|-------------|------|
| "Bartfledermaus" | 11 | 20 | 19 | 25 | 80 | 67 | 11 | 13 | 2 | 134 | 69 | 117 | 420 | 10 | | | | | 998 |
| Breitflügel-Fledermaus | 27 | 7 | 2 | 6 | 32 | 30 | 68 | 1 | 2 | 90 | 7 | 24 | 2 | 1 | 5 | 2 | | | 304 |
| Fransenfledermaus | | | | | | | | | | | | | | | 8 | | | | 8 |
| Großer Abendsegler | 17 | 7 | | | | | 20 | 10 | | | | | | 6 | 4 | 6 | 11 | | 147 |
| Großes Mausohr | | | | | | | | | | | | | | | 5 | | | | 6 |
| "Langohr" | | | | | | | | | | | | | | | 593 | 152 | 32 | 93 | 870 |
| Mopsfledermaus | | | | | | | | | | | | | | | 3 | | | | 3 |
| Mückenfledermaus | | | | | | | | | | | | | | | 8 | | | | 14 |
| Blauhaute-/Weißrandfledermaus | 5 | 7 | | | 7 | 8 | 81 | | 13 | 10 | | 15 | 2 | 3 | 14 | 3 | 79 | 20 | 267 |
| Wasserfledermaus | 1 | 1 | | | | 1 | 1 | 2 | | | 1 | 1 | | | | | | | 11 |
| Zwergfledermaus | 66 | 63 | 4 | 9 | 39 | 185 | 283 | 58 | 247 | 75 | 28 | 145 | 411 | 69 | 462 | 497 | 2296 | 944 | 5881 |
| Σ | 127 | 105 | 25 | 40 | 158 | 291 | 466 | 83 | 264 | 343 | 109 | 324 | 835 | 89 | 1093 | 658 | 2425 | 1074 | |

| Fledermausart / Transekte | F-T1 | F-T2 | F-T3 | F-T4 | F-T5 | F-T6 | F-T7 | F-T8 | F-T9 | F-T10 | Z |
|-------------------------------|----------|----------|----------|----------|----------|----------|----------|----------|----------|----------|----|
| "Bartfledermaus" | | | x | | x | | | | | x | 2 |
| Breitflügel-Fledermaus | | | | x | | | | | | x | 3 |
| Fransenfledermaus | | | | | | | | | | x | 1 |
| Großer Abendsegler | | x | | | | | x | x | | x | 4 |
| Großes Mausohr | | | | | | | | | | x | 1 |
| "Langohr" | | | | | | | x | x | | x | 3 |
| Mopsfledermaus | | | | | | | | | | x | 2 |
| Mückenfledermaus | | | | | | | | | | x | 1 |
| Blauhaute-/Weißrandfledermaus | x | x | x | x | | | | | | x | 5 |
| Wasserfledermaus | | | | | | | | | | x | 3 |
| Zwergfledermaus | x | x | x | x | x | x | x | x | x | x | 10 |
| Σ | 1 | 2 | 4 | 3 | 3 | 2 | 3 | 7 | 3 | 9 | |

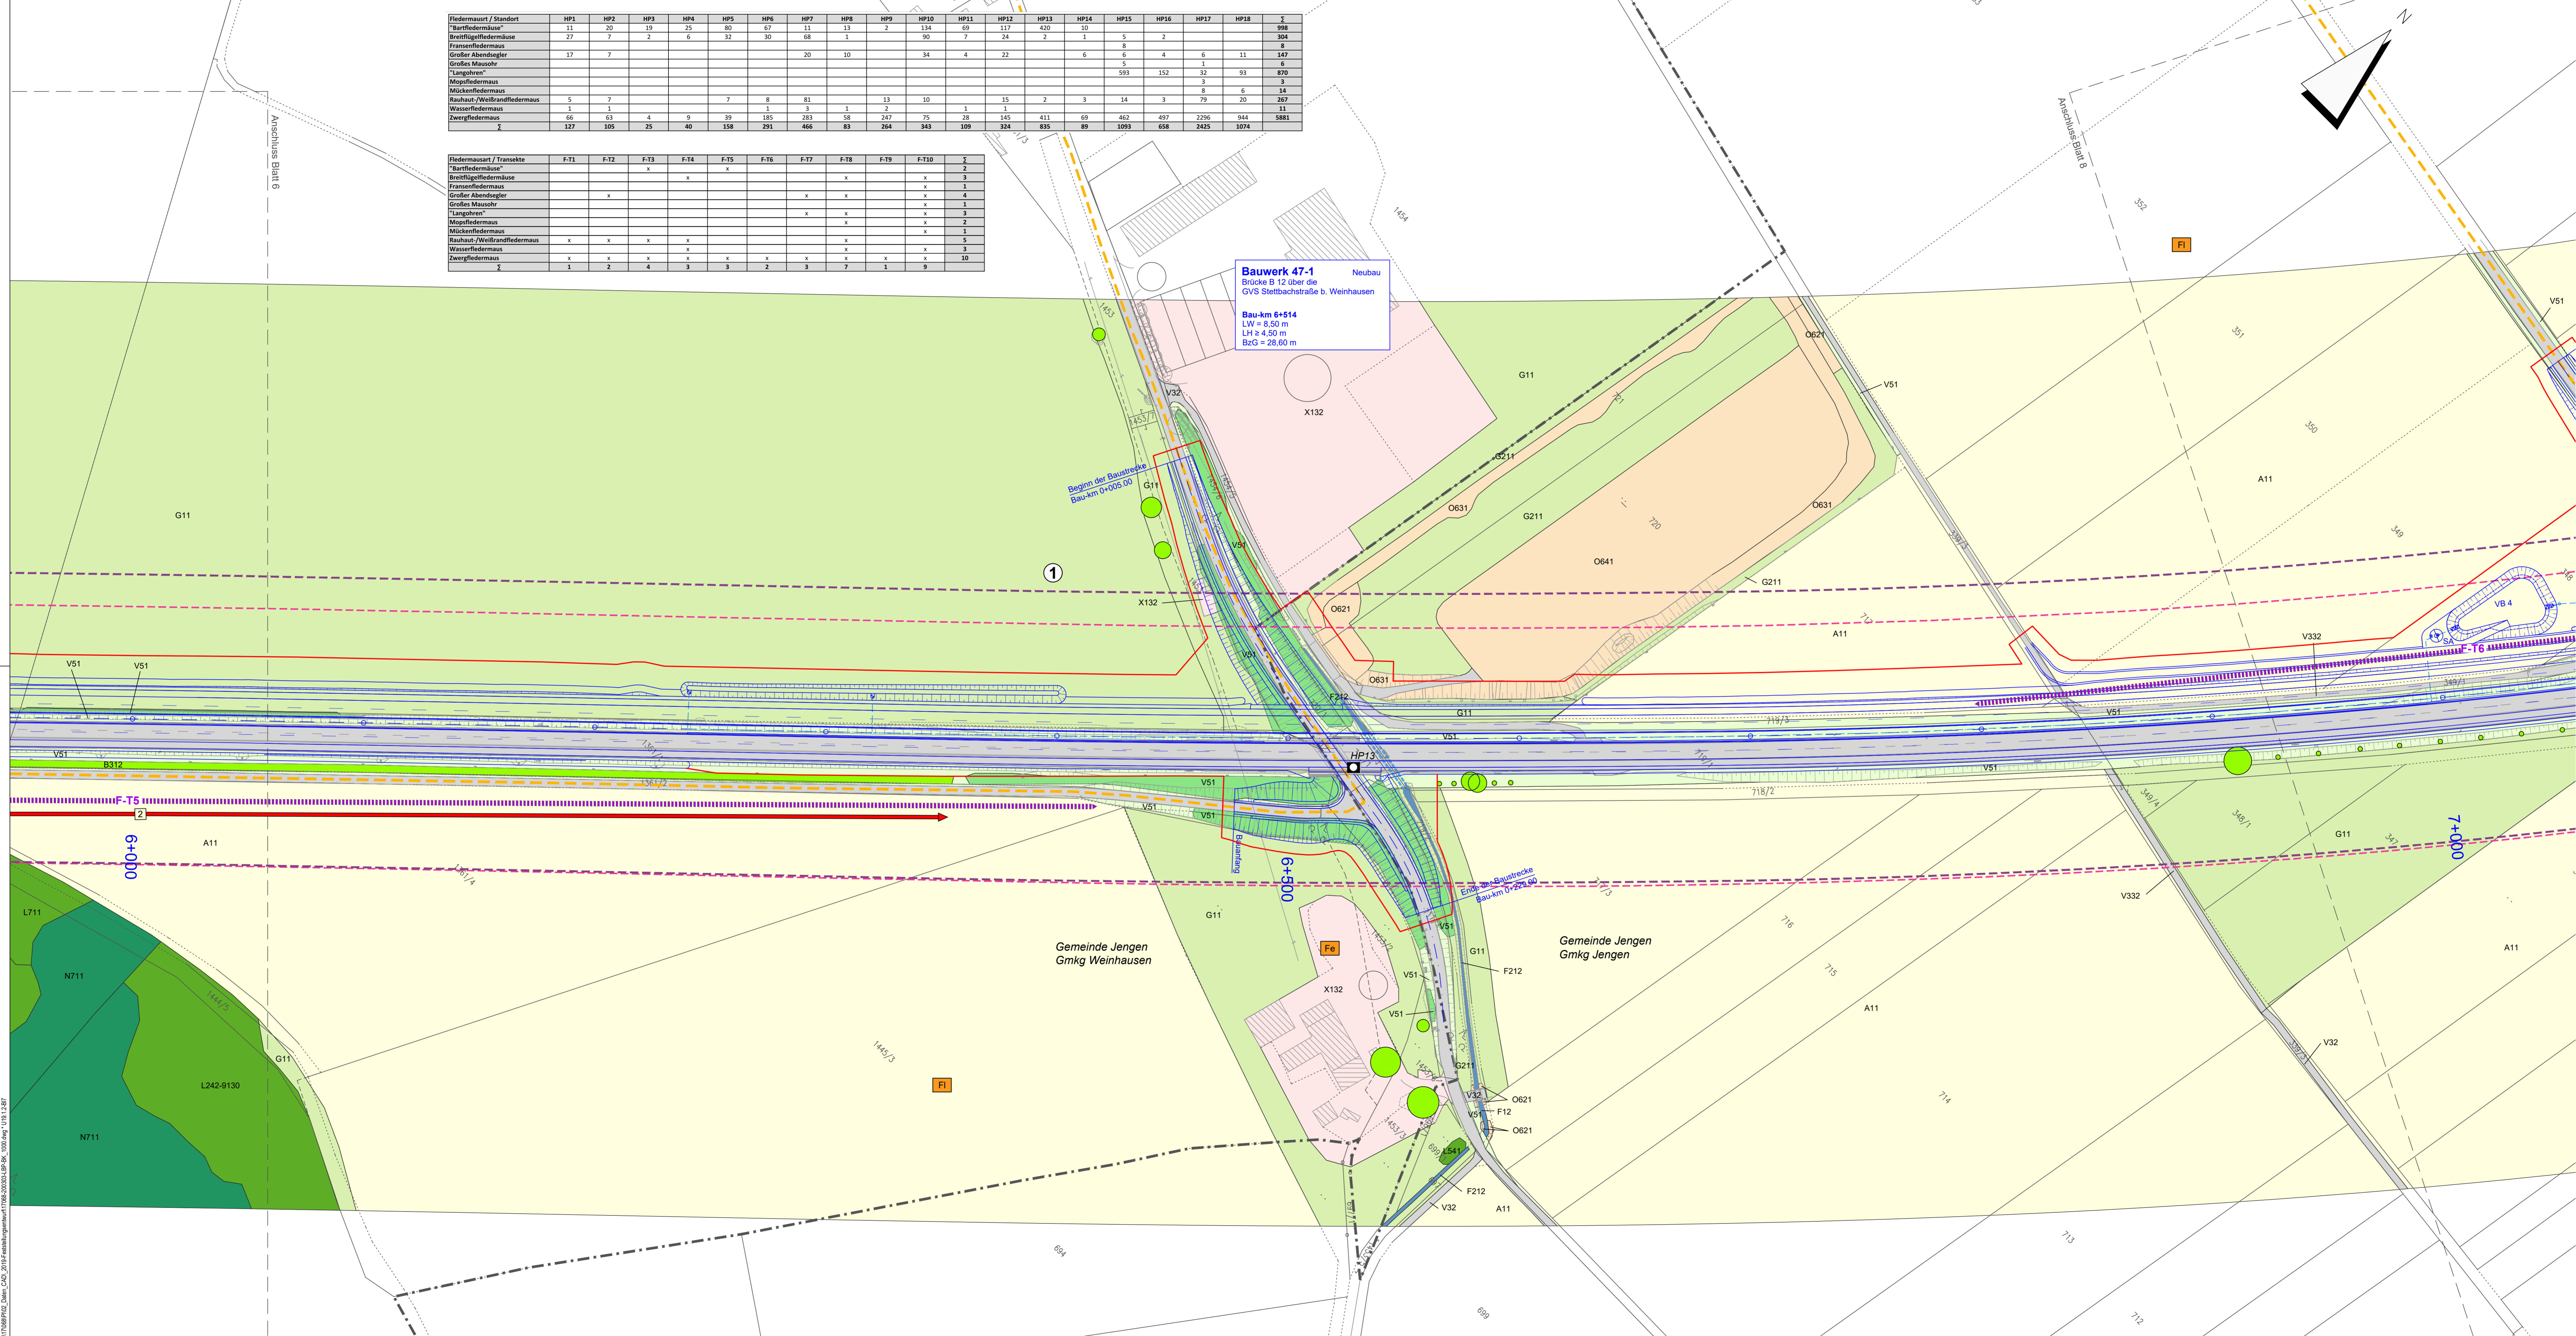

Bauwerk 47-1 Neubau
Brücke B 12 über die
GVS Stietbachstraße b. Weinhausen

Bau-km 6+514
LW = 8,50 m
LH = 4,50 m
BzG = 28,80 m

| Teil 1 | |
|--------|--|
| B | H Bo W - L |
| 1 B: | <ul style="list-style-type: none"> Beeinträchtigung von Biotop- und Nutzungstypen durch Versiegelung, Überbauung, Überbrückung, mittelbare Beeinträchtigungen und bauzeitliche Inanspruchnahme (vgl. Teil 2 der tabellarischen Gegenüberstellung von Eingriff und Kompensation) Darunter dauerhafte oder vorübergehende Inanspruchnahme von nach § 30 BNatSchG / Art. 23 (1) BayNatSchG geschützten Biotopen; deutlich veränderte Fließgewässer sowie Quellrinnen, Bach- und Flussumwälder; Darunter dauerhafte oder vorübergehende Inanspruchnahme von Waldflächen entspr. Art 2 BayWaldG inklusive Lichtungen, Waldwege und Säume; Verlust durch Rodung Beeinträchtigungen der Biotopausstattung in den an die Trasse angrenzenden Beständen im Gesamtbereich der geplanten Baumaßnahme Mögliche Beeinträchtigungen von Boden-, Grund- und Oberflächenwasser mit möglichen schädlichen Konsequenzen für Standorte und Habitate im Gesamtbereich der geplanten Baumaßnahme |
| 1 H: | <ul style="list-style-type: none"> Bauzeitliche Beeinträchtigung und Verlust von potenziellen Habitatstrukturen für Fledermaus- und Vogelarten Bauzeitliche Beeinträchtigung der Funktionsbeziehungen entlang der Gennach und bei der Teichanlage der ehemaligen Kiesgrube Jengen Betriebsbedingte Beeinträchtigungen durch Lärm der Artengruppe Vögel Barriereerwirkung sowie Kollisionsgefahr mit Fahrzeugen auf der B 12 |

| Teil 2 | |
|--------|--|
| B | H Bo W - L |
| 1 Bo: | <ul style="list-style-type: none"> Bauzeitliche Beanspruchung von anthropogen überprägten Böden Versiegelung und Überbauung von überwiegend landwirtschaftlichen Böden, kleinfächig auch von Waldböden oder weitgehend naturbelassenen Böden, Schadstoffeinträge in angrenzende Böden Kleinfächige Entseelung bisher unversiegelter Flächen |
| 1 W: | <ul style="list-style-type: none"> Überbrückung sowie Vorübergehende Inanspruchnahme und mittelbare Beeinträchtigungen von Fließgewässern und den gewässerbegleitenden Strukturen bei der Gennach-Querung Beeinträchtigungen der Fließgewässer durch abfließendes Oberflächenwasser bzw. gelöste Stoffe oder Schwebstoffe während der Bauphase Arbeiten im Bereich hoch anstehenden Grundwassers |
| 1 L: | <ul style="list-style-type: none"> Veränderung des Landschaftsbildes durch Verbreiterung einer bestehenden Bundesstraße einschließlich der Anlage von Lärmschutzwällen Bauzeitliche Einschränkung der Nutzbarkeit der Rad- und Wanderwege „Kirchweithal-Runde“ und „Ammersee-Radweg“ des Bayernnetzes für Radfahrer sowie der siedlungsnahen Erholungsfunktion Vorübergehende Inanspruchnahme, mittelbare Beeinträchtigung sowie kleinfächige Versiegelung und Überbauung der strukturbildenden und landschaftsbildprägenden Elemente wie Feldgehölze, Hecken und Böschungen auf Straßenebenenflächen |

Dr. H. M. Schober
Gesellschaft für Landschaftsarchitektur mbH
Kammerhof 6 - 82534 Freising - Germany
Tel: +49 (0) 8163 3001 Fax: +49 (0) 8163 944 33
zentrale@schober-larc.de www.schober-larc.de

bearbeitet: März 2019 FSR, AP
gezeichnet: März 2019 HG
geprüft: März 2019 Schober
Projekt: 17068

Staatliches Bauamt Kempten
Rottachstraße 13
87439 Kempten
Tf: 08315243-02, Fax: 08315243-3333, E-Mail: poststelle@stbka.bayern.de

bearbeitet: Danberg
gezeichnet: Hannerder
geprüft: PISP Nr.: B725.ABBA040.00
Projekt: Erw. auf 4 Fahrst. Untergemeinde-Buchloe

| Nr. | Art der Änderung | Datum | Zeichen |
|-----|------------------|-------|---------|
| | | | |

FESTSTELLUNGSENTWURF

Straßenbauverwaltung Freistaat Bayern
Staatliches Bauamt Kempten
Straße / Abschn.-Nr. / Station: B12/640_2.500 - 660_2.307
PROJIS-Nr.: 09 171212.40

Unterlage / Blatt-Nr.: 19.1.2 Blatt 7
Bestands- und Konfliktplan
Maßstab: 1:1.000

**Bundesstraße B12: Kempten (A 7) - AS Jengen/Kaufbeuren (A 96)
Erweiterung auf 4 Fahrstreifen
Planungsabschnitt 6
Untergemärtingen - Buchloe (A 96)
Bau-km 0+000 bis 10+200**

aufgestellt:
Staatliches Bauamt Kempten
Kreimeier
Kreimeier, Bauamtsdirektor
Kempten, den 31.03.2020