


Gemarkung Kleinkötz

Gemarkung Deffingen

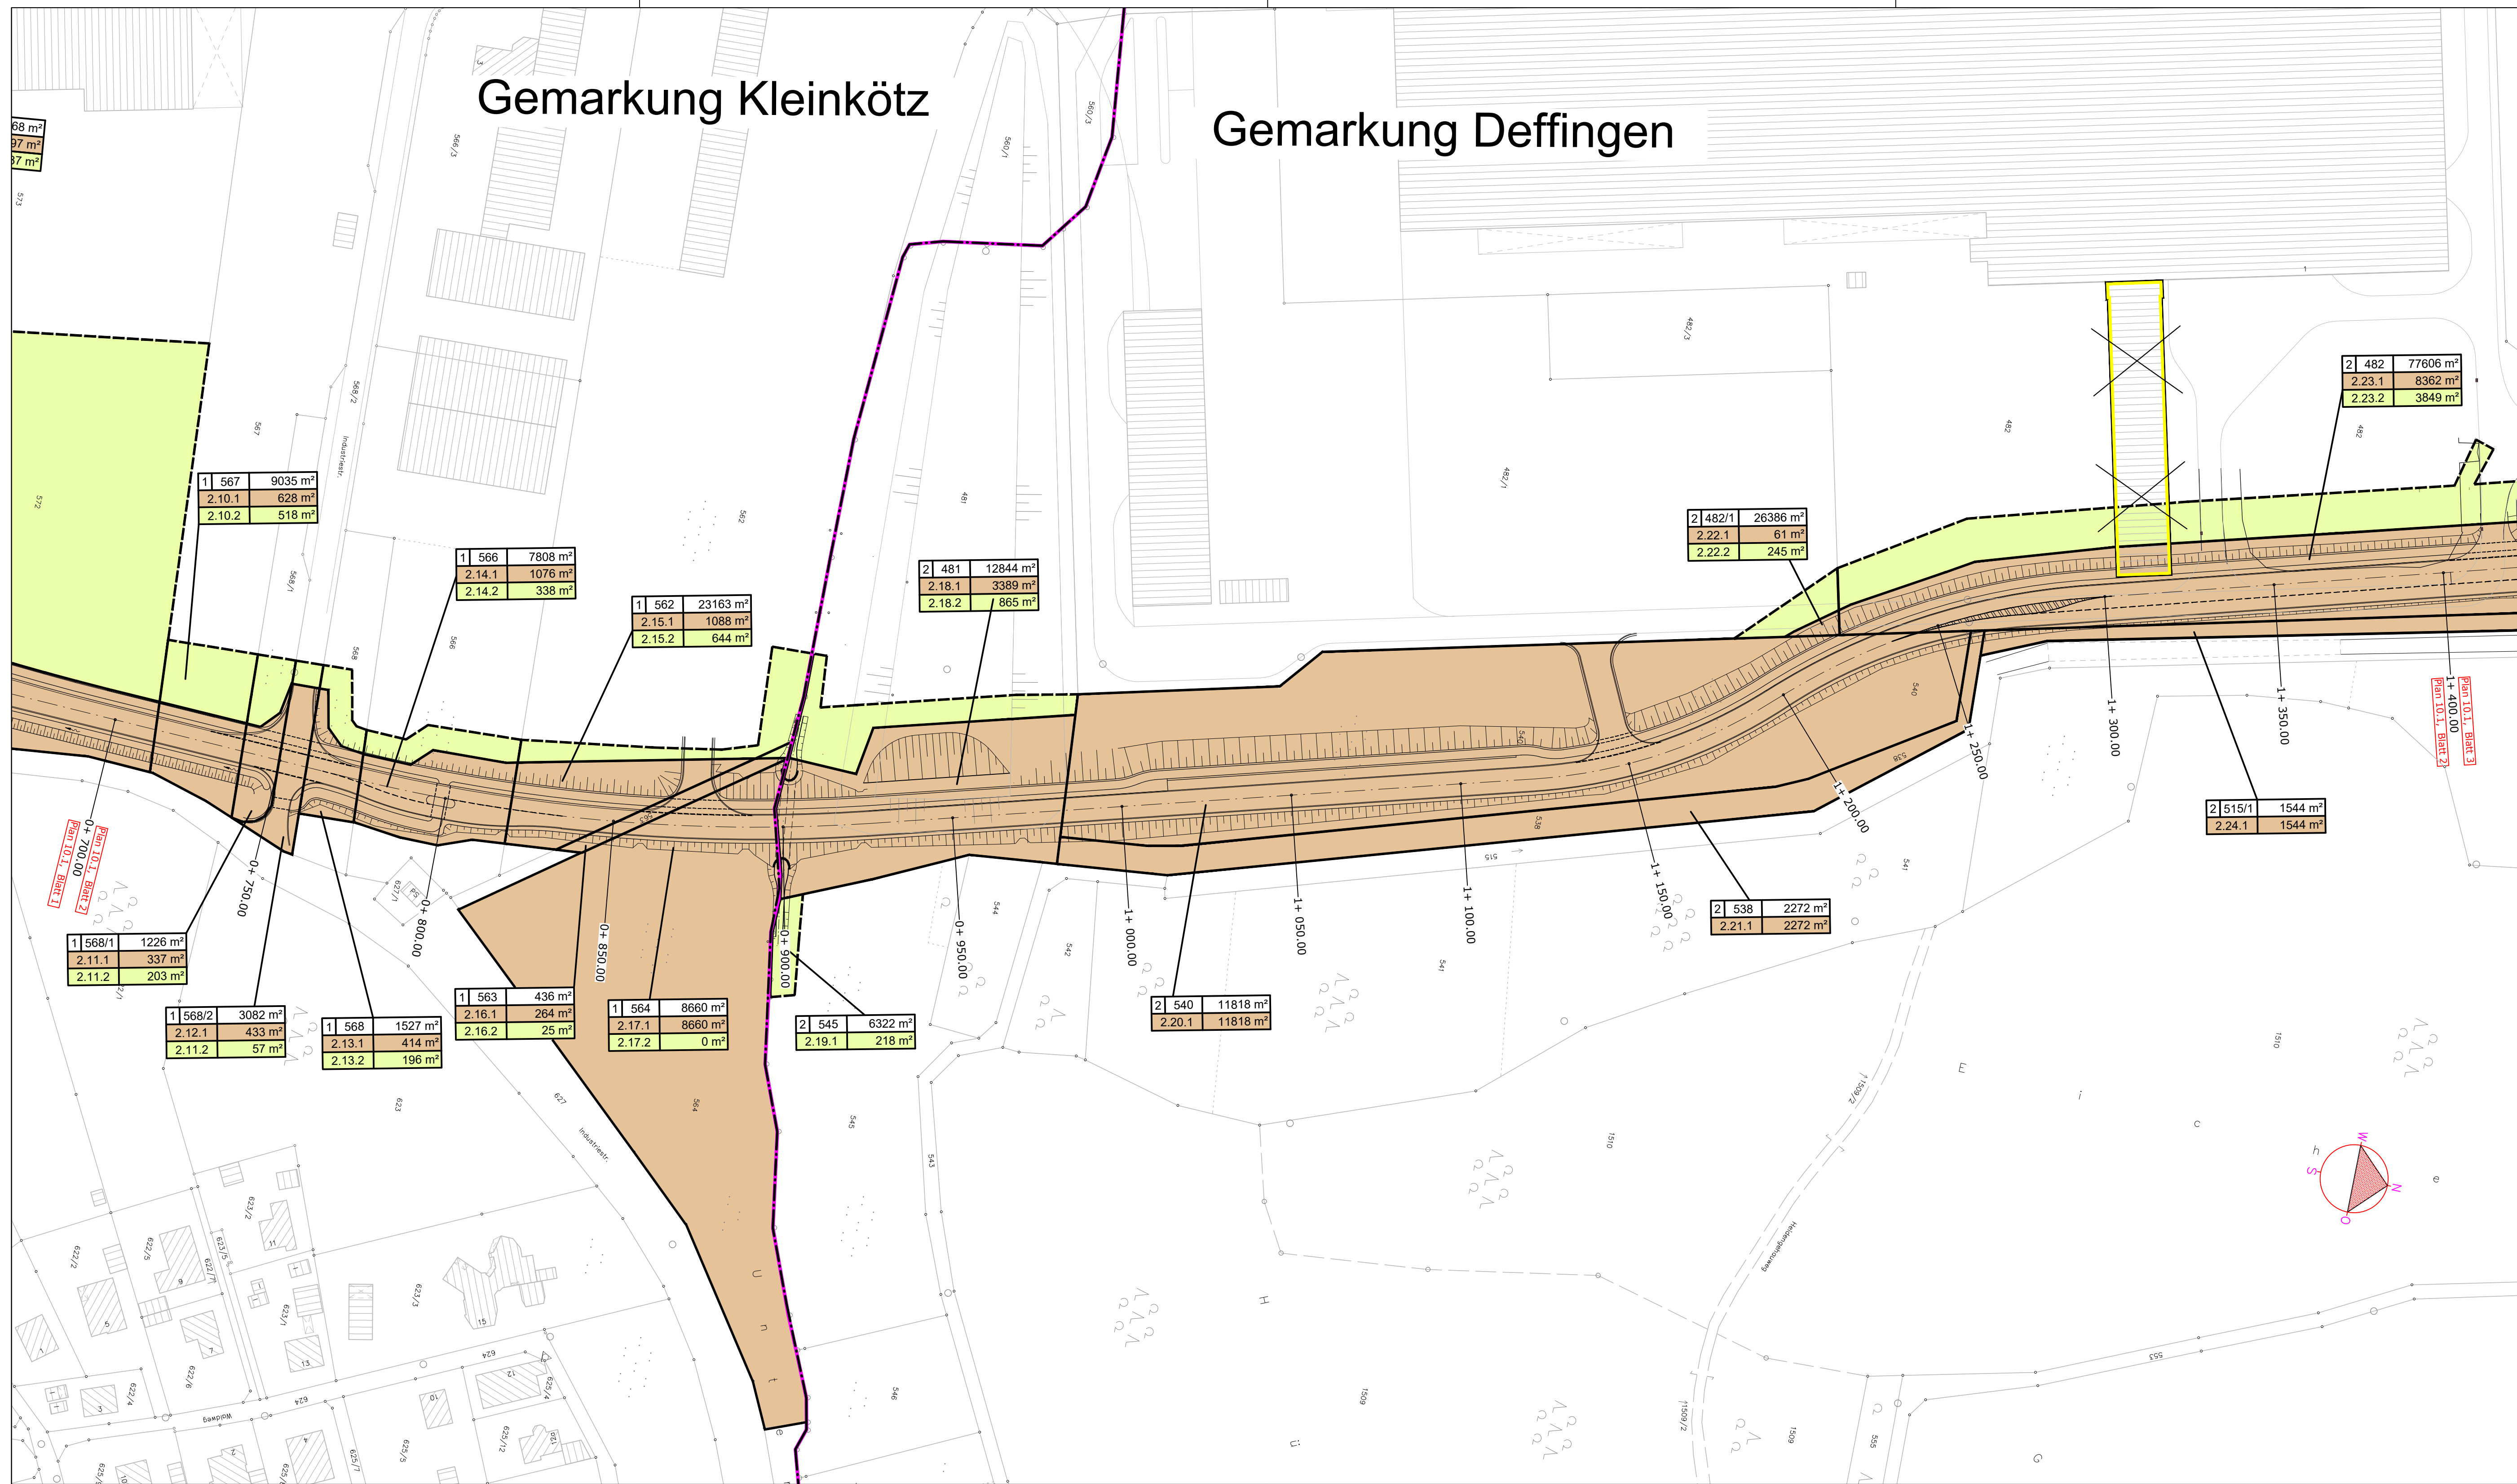

Zeichenerklärung

- Grunderwerb**
- zu erwerbende Fläche
 - vorübergehend in Anspruch zu nehmende Fläche
 - dauernd zu belastende Fläche
- 1 | 572 | 15745 m² Flur / Flurstück / Größe des Flurstückes
- 1.9.1 | 3493 m² lfd. Nr. im Grunderwerbsverzeichnis / Größe der Teilfläche
1 Nr. des Grunderwerbsplanes
9 lfd. Nr. des betroffenen Flurstückes
1 Teilfläche eines Flurstückes
- Gemeindegrenze
- Flurgrenze (außerhalb / innerhalb des Baufeldes)
- 562/1 Flurstücksnummer
- Gebäudeabriss geplant



 peter weigelt <small>Kirchplatz 4 89331 Burgau Tel.: 08222/411 600 Fax: 08222/411 602 pweigelt@weigelt-ab.de</small>	BV:	Datum	Name
	Planer:	18.12.2018	C.Weigelt
	Zeichner:	18.12.2018	E.Lauter
	Prüfer:	30.11.2020	P.Weigelt
Datei:			

Staatliches Bauamt Krumbach			bearbeitet:	
Nattenhauser Str. 16 86381 Krumbach			gezeichnet:	
Tel.: 08282/9908-0, Fax: 08282/9908-200, E-Mail: poststelle@stbakru.bayern.de			geprüft:	
			PSP Nr.:	
			Projekt:	GZ 5 Verlegung bei Kleinkötz

Nr.	Art der Änderung	Datum	Zeichen

FESTSTELLUNGSENTWURF

Straßenbauverwaltung Freistaat Bayern		Unterlage / Blatt-Nr.: 10.1 / 2
Staatliches Bauamt Krumbach		Grunderwerbsplan
Straße / Abschn.-Nr. / Station: GZ5_120_1,285 bis B16_1220_1,653		Stat.0+700.00 bis 1+400.00
PROJIS-Nr.:		Maßstab: 1 : 1000

GZ 5 Großkötz - Kleinkötz
Verlegung in Kleinkötz
 Bau-km 0+000 bis Bau-km 2+050

aufgestellt:
 Staatliches Bauamt Krumbach

Weirather, Ltd. Baudirektor
 Krumbach, den 15.09.2021