

km 2+050,000
H = 4487,875 m
T = 70,000 m
f = 0,546 m
TS = 561,619 m

km 2+200,000
H = 46666,667 m
T = 70,000 m
f = 0,053 m
TS = 560,119 m



km 2+447,464
H = 8235,294 m
T = 70,000 m
f = 0,298 m
TS = 558,387 m

km 2+613,117
H = -7000,000 m
T = 70,000 m
f = -0,350 m
TS = 560,043 m

km 2+740,045
H = 14164,222 m
T = 40,000 m
f = 0,056 m
TS = 558,774 m

km 2+830,349
H = 3000,000 m
T = 20,030 m
f = 0,067 m
TS = 558,381 m

km 2+940,000
H = -7368,753 m
T = 70,005 m
f = -0,333 m
TS = 559,368 m

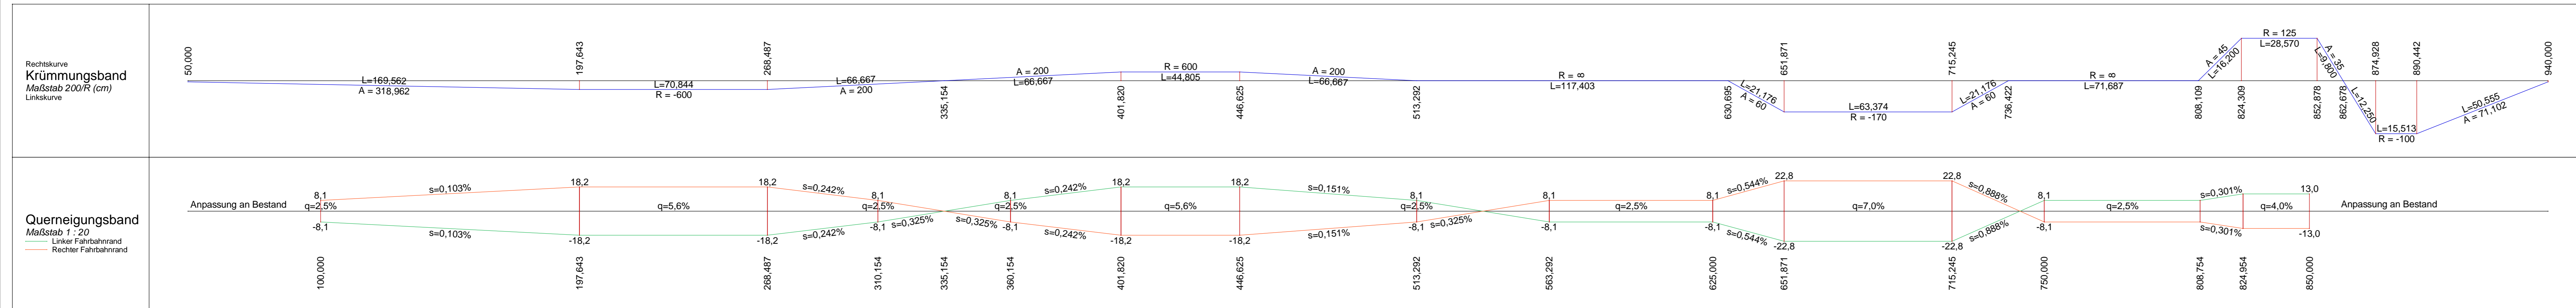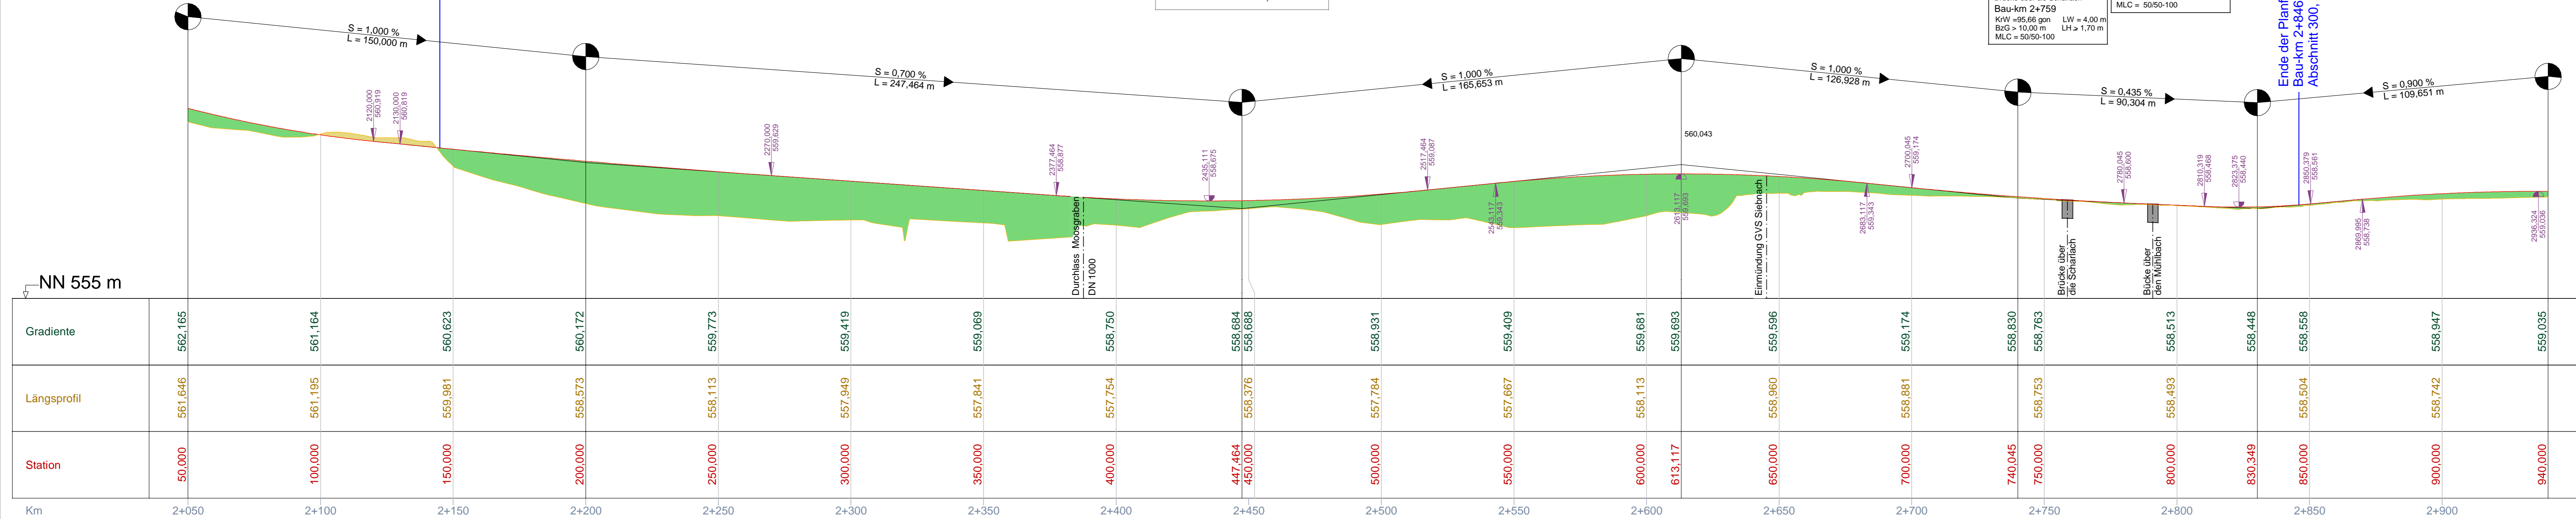

| | | | |
|------------------------------------------------------------------------------|------------------|---------------------------|---------|
| Staatliches Bauamt Kempten | | bearbeitet: Mai 2019 Rieg | |
| Rottachstraße 13 87439 Kempten | | gezeichnet: Mai 2019 Mang | |
| Tel.: 0831/5243-02, Fax: 0831/5243-3333, E-Mail: poststelle@stbake.bayern.de | | geprüft: Mai 2019 Eisele | |
| | | PSP Nr.: | |
| | | Projekt: Forsthoen-Pole | |
| Nr. | Art der Änderung | Datum | Zeichen |

Feststellungsentwurf

| | |
|---|-----------------------------------------------------------------------|
| Straßenbauverwaltung Freistaat Bayern Staatliches Bauamt Kempten Straße / Abschn.-Nr. / Station: L 2027 / Abs. 300 / Station 1.334 - 0.633 PROJIS-Nr.: | Unterlage / Blatt-Nr.: 6 Höhenplan Maßstab: 1 : 1000/100 |
| St 2027, Schwabmünchen - Mittelneufnach Ausbau bei Forsthoen BA III | |
| aufgestellt: Staatliches Bauamt Kempten Markus Kreitmeier, Baudirektor Kempten, den 20.01.2020 | |