

BPR		Beauftragter: 11.05.20	AZ:
Dr. Schäperclaus Consult		Gepl.: 01.07.19	A/E:
BPR Dr. Schäperclaus Consult GmbH & Co. KG		Projekt:	
Erika-Mann-Str. 7-9, 80536 München		Nachname:	
Tel: 089 202 97 29 0 Fax: 089 202 97 29 221 E-Mail: info@schaeperclaus.de		Vorname:	
Staatliches Bauamt Augsburg		Projekt-Nr.:	
Hollenstraße 10		Projekt:	
86150 Augsburg		Projekte:	
Tel: 081 2365-1 Fax: 081 2365-124 E-Mail: post@stb-aaug.smg.de			

Nr.:	Art der Änderung:	Datum:	Ziehen:
------	-------------------	--------	---------

FESTSTELLUNGSENTWURF	
Städtebauverwaltung Freistadt Bayern	
Lageplan	
Umschlag / Blatt-Nr.: 5.1	
Staatliches Bauamt Augsburg	
Stand: 20.10.2020	Blatt-Nr.: 1500
PROJ.-Nr.:	
Aufgebl.: 20.10.2020	
aufgestellt: 20.10.2020	
Staatliches Bauamt Augsburg	
Schnitzkopf, Lfd. Baudatei	
ST 2047 - Donaubrücke Marxheim	
Bau-Km 0+050 bis 0+630	

Planung

H = 20.000 m
 4,250% → 1,821%
 2,000% → 1,821%
 2,250% → 1,821%
 4,250% → 1,821%

Niedrigstpunkt
 Ausweisungslinien
 Längsneigung und Abstand
 zum nächsten Niedrigst-
 Punkt

Gräben
 Graben
 Entwässerung
 Entwässerung
 Entwässerung

Bestand

Bauwerk
 Mauerwerk
 Stützmauer
 Wehrschwelle
 Wehrschwelle
 Wehrschwelle

Einzelbauwerk
 Einzelbauwerk
 Einzelbauwerk

Behelfsmassnahmen

Behelfsmassnahme
 Behelfsmassnahme
 Behelfsmassnahme

Regelungsverzeichnis


Nr. im Regelungsverzeichnis
 Ausgewählte 3A

ENWÄSSERUNG

Vorhanden
 Regenwasserleitung DN 300
 Regenwasserleitung
 Abwasserleitung
 Abwasserleitung

Versorgungseinrichtungen

Vorhanden
 Trinkwasserleitung
 Gasleitung
 E-Leitung
 Fernwärmeleitung
 Schmutzwasserleitung
 Mischwasserleitung
 Regenwasserleitung
 Leitung Straßeneinbauleitung
 Fernheizung

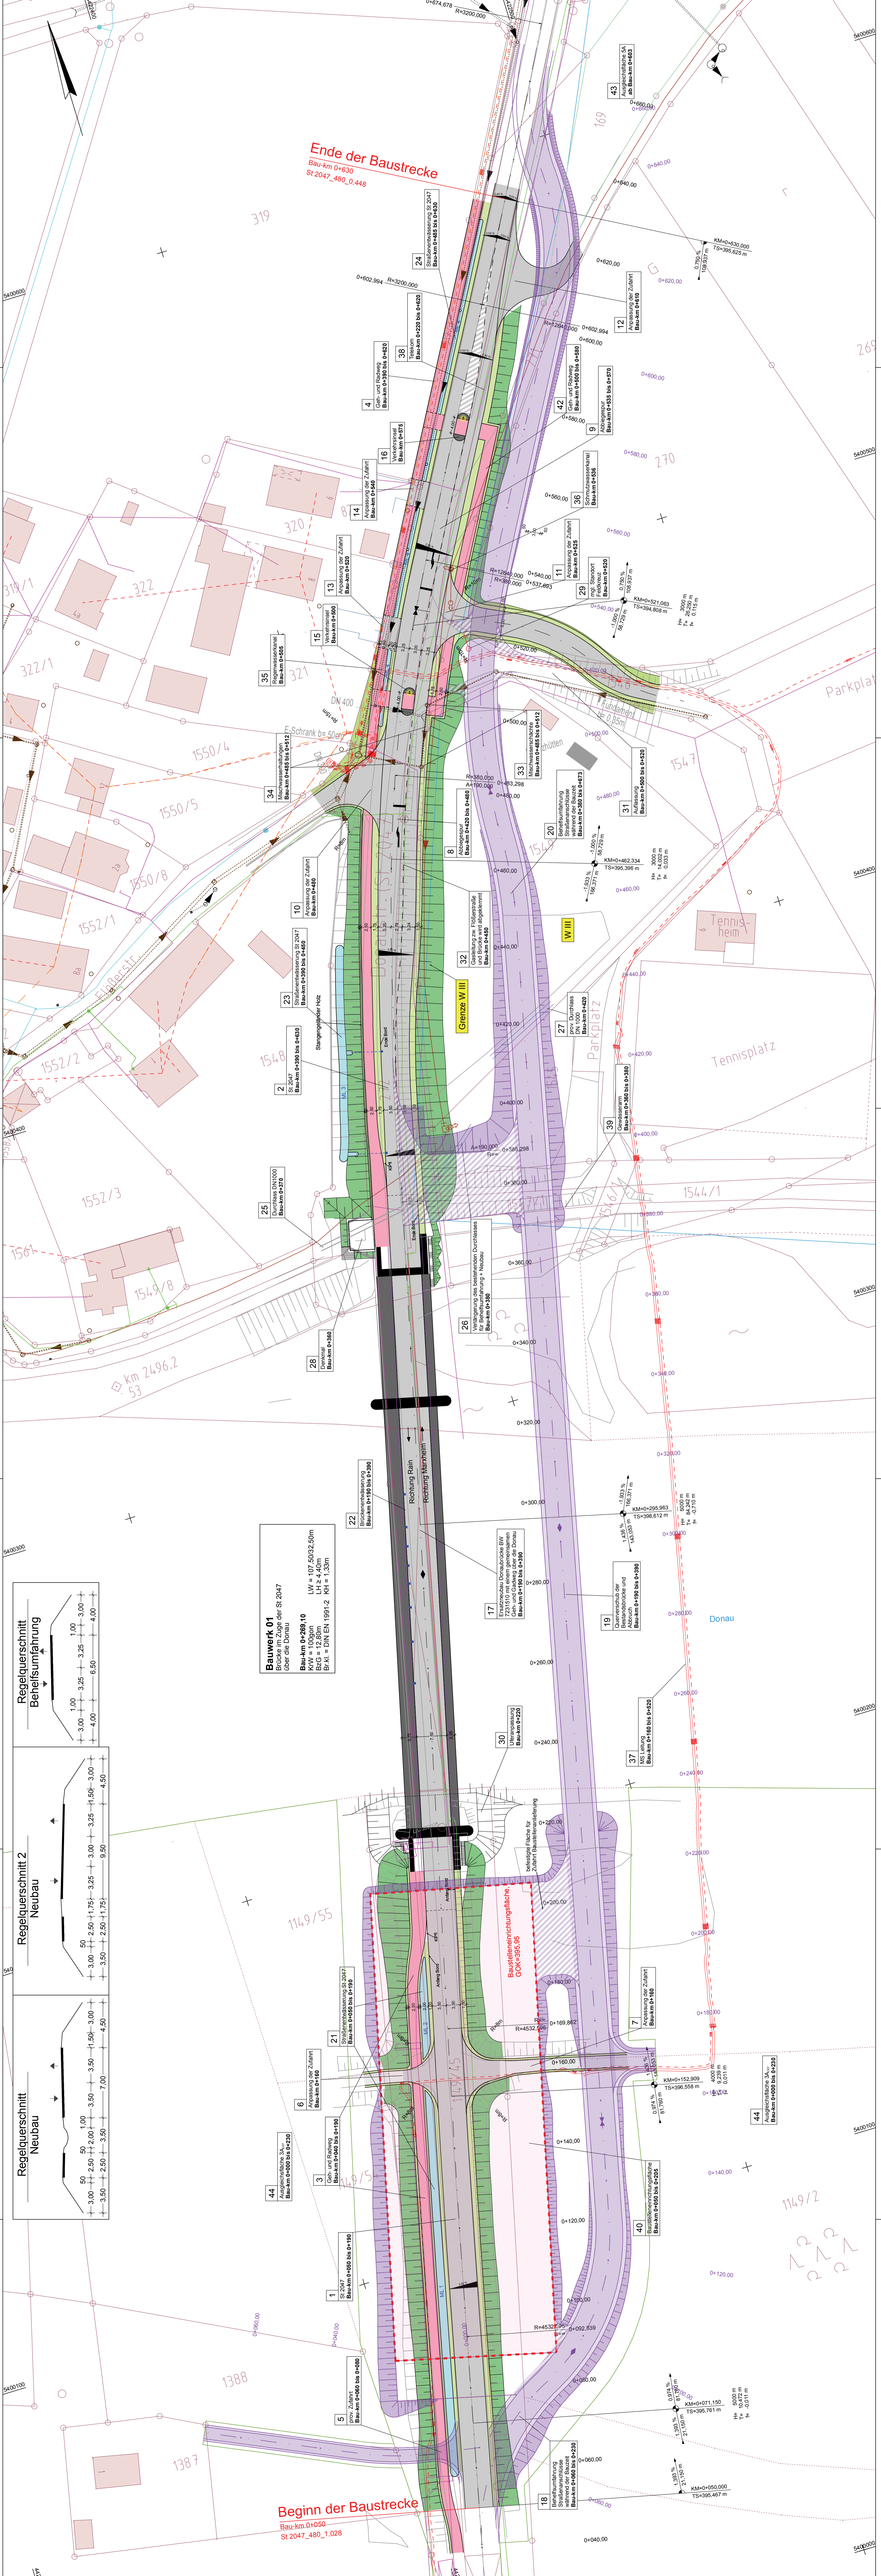

Regelquerschnitt 1
 Neubau

Regelquerschnitt 2
 Neubau

Regelquerschnitt 3
 Behelfsmassnahmen

Bauwerk 01
 Brücke im Zuge der ST 2047
 über die Donau

Bau-Km 0+269,10
 LW = 107,50x2,20m
 KW = 10/100mm
 BSK = DIN EN 1991-2 KH = 1,33m

Bauwerksverzeichnisse
 0+050 bis 0+250
 0+250 bis 0+630

1149/2
 2 2 2
 2 2 2