
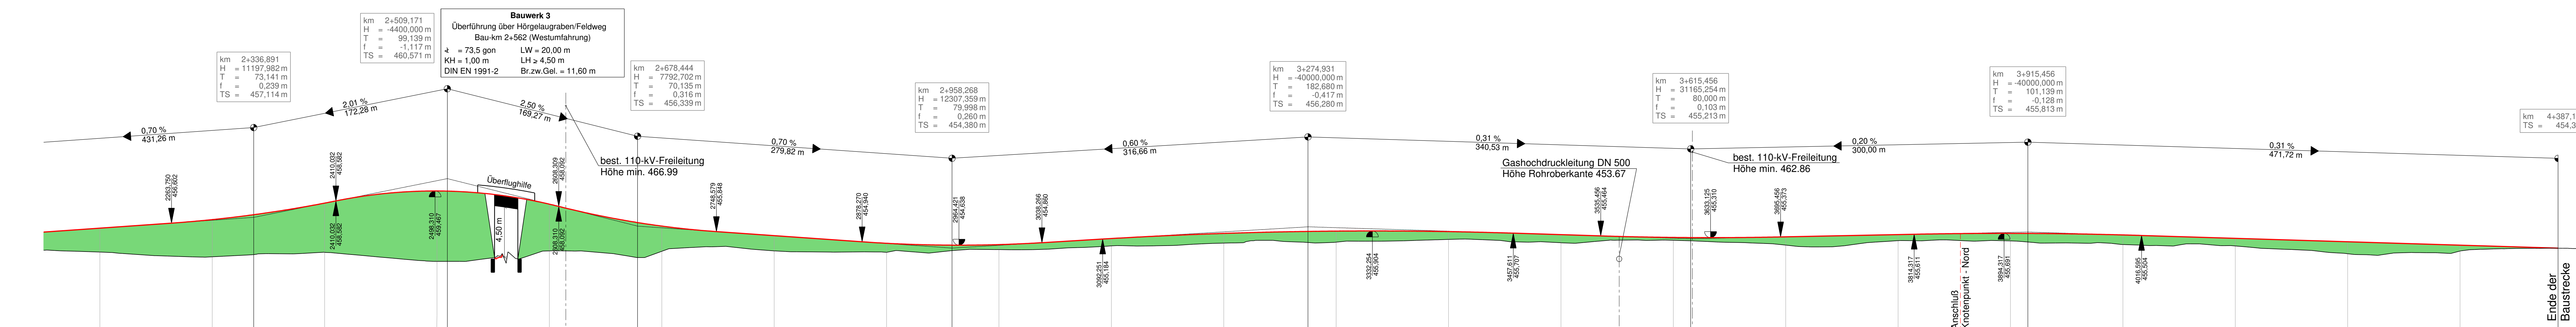


- Legende:**
- best. Gelände / Straßenhöhe
 - gepl. Gradiente
 - Hochpunkt / Tiefpunkt
 - Höhe Tangentschnittpunkt
 - Auftrag
 - Abtrag
 - Station
 - Höhenmesser
 - Tangentenlänge
 - Schmaß
 - Tangentschnittpunkt
 - Ausrundungsbeginn / Ausrundungsende
 - Steigung, Gefälle, Länge

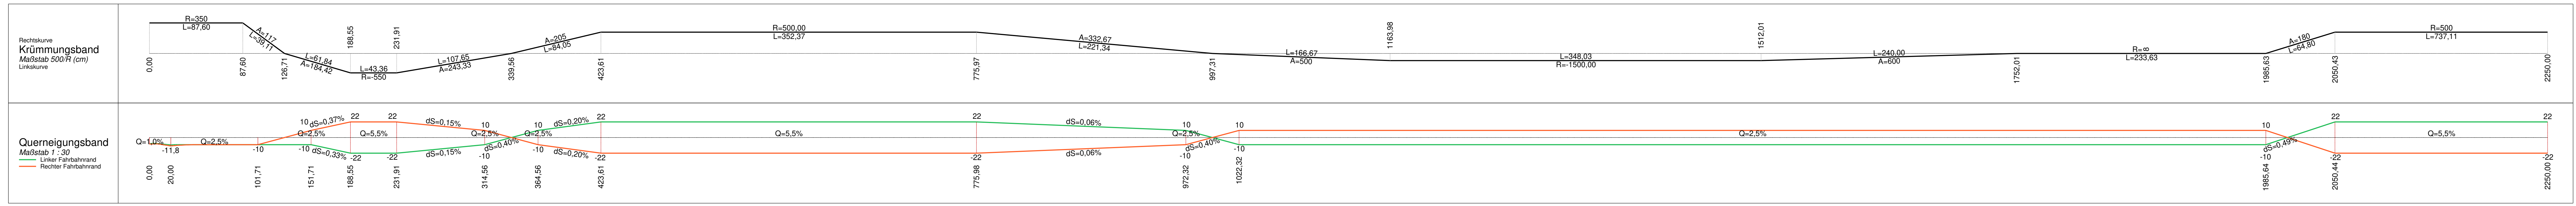

1. TEKTUR VOM 30.08.2019

Entwurfsbearbeitung:

Gemeinde Affing | Stadt Augsburg Baureferat | Stadt Augsburg | Umrang | Blatt Nr. 1

Planfeststellung | bearbeitet 19.02.2019 | Wunderer | gezeichnet 19.02.2019 | Lepelt | geprüft 19.02.2019 | Wunderer

Staatsstraße 2381 Westumfahrung Mülhausen
 Bau-km 0+000 - 4+387
 St 2035_780_0,188 bis St 2381_140_1_731

Höhenplan
 Umrangung
 Maßstab 1 : 2.000/200

Aufgestellt: | Dr. Hübner, Leiter Tiefbauamt | Stadt Augsburg

Prakt: 0704 | Date: 000_PlanV01\FRANZIS07\FH04.mxd