

626,00 m ü. NHN		
Gradientenhöhe FR Kempton	648.689	648.699
Gradientenhöhe FR Buchloe	648.618	648.655
Entwässerung	Erhebungsabschnitt 3 Längsentwässerung Mittelstreifen FR A06 Versickerungslage VB2	
Geländehöhe	648.587	648.597
Station/Bau-km	0.000	0.000
	2+000	3+000

**Wagner Ingenieure**  
 Beratende Ingenieure für Bauwesen  
 Domagalastraße 1a, 80807 München  
 Ruf: +49 89 680896-3, Fax: +49 89 680896-59  
 E-Mail: kontakt@wagner-ingenieure.com  
 www.wagner-ingenieure.com

gearbeitet: März 2020  
 bearbeitet: März 2020  
 geprüft: März 2020

**Staatliches Bauamt Kempten**  
 Rottachstraße 13  
 87439 Kempten  
 Tel: 08315243-02, Fax: 08315243-3333, E-Mail: poststelle@stbaw.bayern.de

bearbeitet: Danberg  
 gezeichnet:  
 geprüft: Hamreder  
 PSP-Nr.: B725\_ABBAA004.00  
 Projekt: Erw. auf 4 Fahrstr. Untergeme. Buchloe


**FESTSTELLUNGSENTWURF**

Straßenbauverwaltung Freistaat Bayern  
**Staatliches Bauamt Kempten**  
 Straße / Abschn.-Nr. / Station: B12 / 640\_2.500 - 660\_2.307  
 PROJIS-Nr.: 09 111212 40

Unterlage / Blatt-Nr.: 6.1/3  
 Höhenplan B 12  
 Bauabschnitt Bau-km 3+000 bis 3+200  
 Planungsabschnitt 6  
 Untergerme Buchloe (A 96)  
 Erweiterung auf 4 Fahrstr. Untergeme. Buchloe (A 96)

aufgestellt: Staatliches Bauamt Kempten  
 Kempten, 31.03.2020

Ersetzt durch Tekurplanung vom 20.01.2022

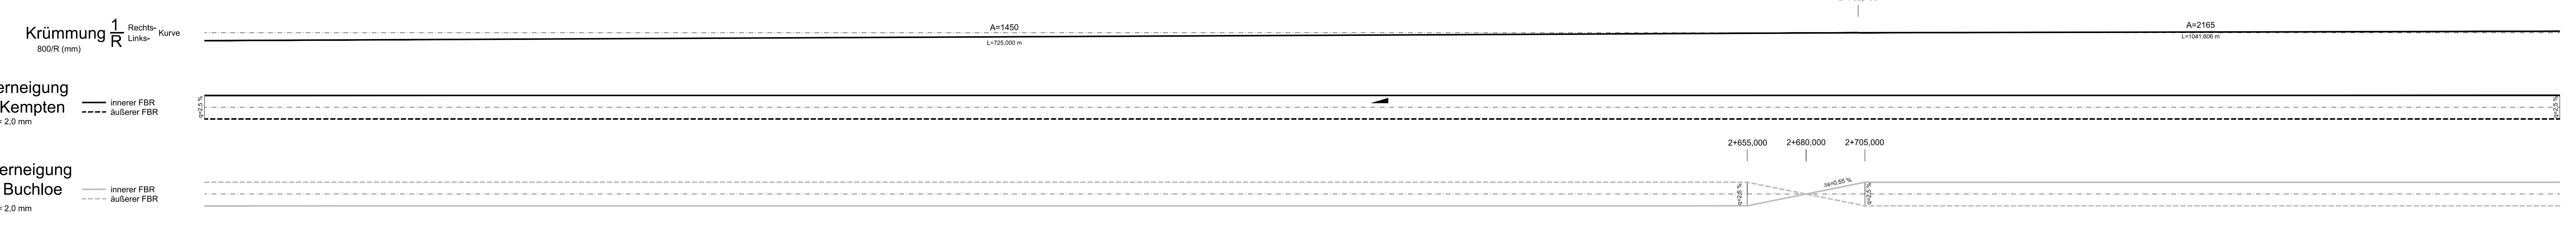

8000\_09\_09/25\_613\_001/2020  
 P: 21.02.21, S: 20.03.2021  
 1: 1:1000, 2: 1:1000, 3: 1:1000  
 1: 1:1000, 2: 1:1000, 3: 1:1000