

Wagner Ingenieure
 Beratende Ingenieure für Bauwesen
 Domagalastraße 1a, 80807 München
 Ruf: +49 89 680896-3, Fax: +49 89 680896-59
 E-Mail: kontakt@wagner-ingenieure.com
 www.wagner-ingenieure.com

gezeichnet: März 2020 Kobylak
 bearbeitet: März 2020 Waus
 geprüft: März 2020 Lindner
 München, den 31.03.2020
 Wagner Ingenieure GmbH

Staatliches Bauamt Kempten
 Rottachstraße 13
 87439 Kempten
 Tel.: 08314243-02, Fax: 08315243-3333, E-Mail: poststelle@stbaw.bayern.de

bearbeitet: Danberg
 gezeichnet:
 geprüft: Hamreder
 PSP Nr.: B725_ABBAA040.00
 Projekt: Erw. auf 4 Fahrst. Untergem.-Buchloe

Nr.	Art der Änderung	Datum	Zeichen



FESTSTELLUNGSENTWURF

Straßenbauverwaltung Freistaat Bayern
Staatliches Bauamt Kempten
 Straße / Abschn.-Nr. / Station: B12 / 640_2.500 - 660_2.307
 PROJIS-Nr.: 09 17112 40

Unterlage / Blatt-Nr.: 6.1/5
 Höhenplan
 B 12
 Bau-km 4+000 bis Bau-km 5+000
 Maßstab: 1 : 1000/100

**Bundesstraße B12: Kempten (A 7) - AS Jengen/Kaufbeuren (A 96)
 Erweiterung auf 4 Fahrstreifen
 Planungsabschnitt 6
 Untergemärken - Buchloe (A 96)
 Bau-km 0+000 bis 10+200**

aufgestellt:
 Staatliches Bauamt Kempten
 Kempten, 31.03.2020

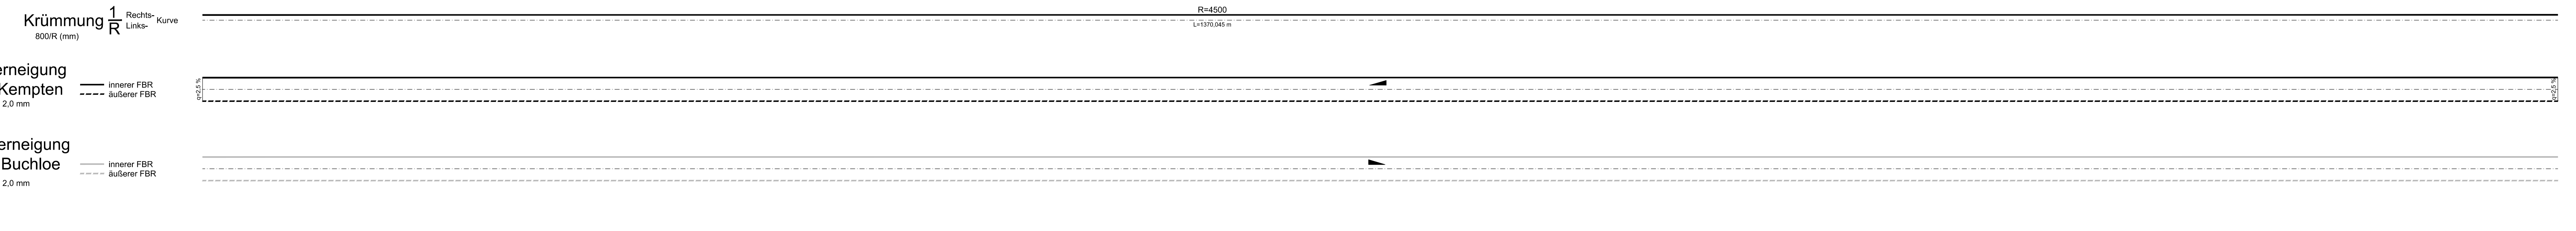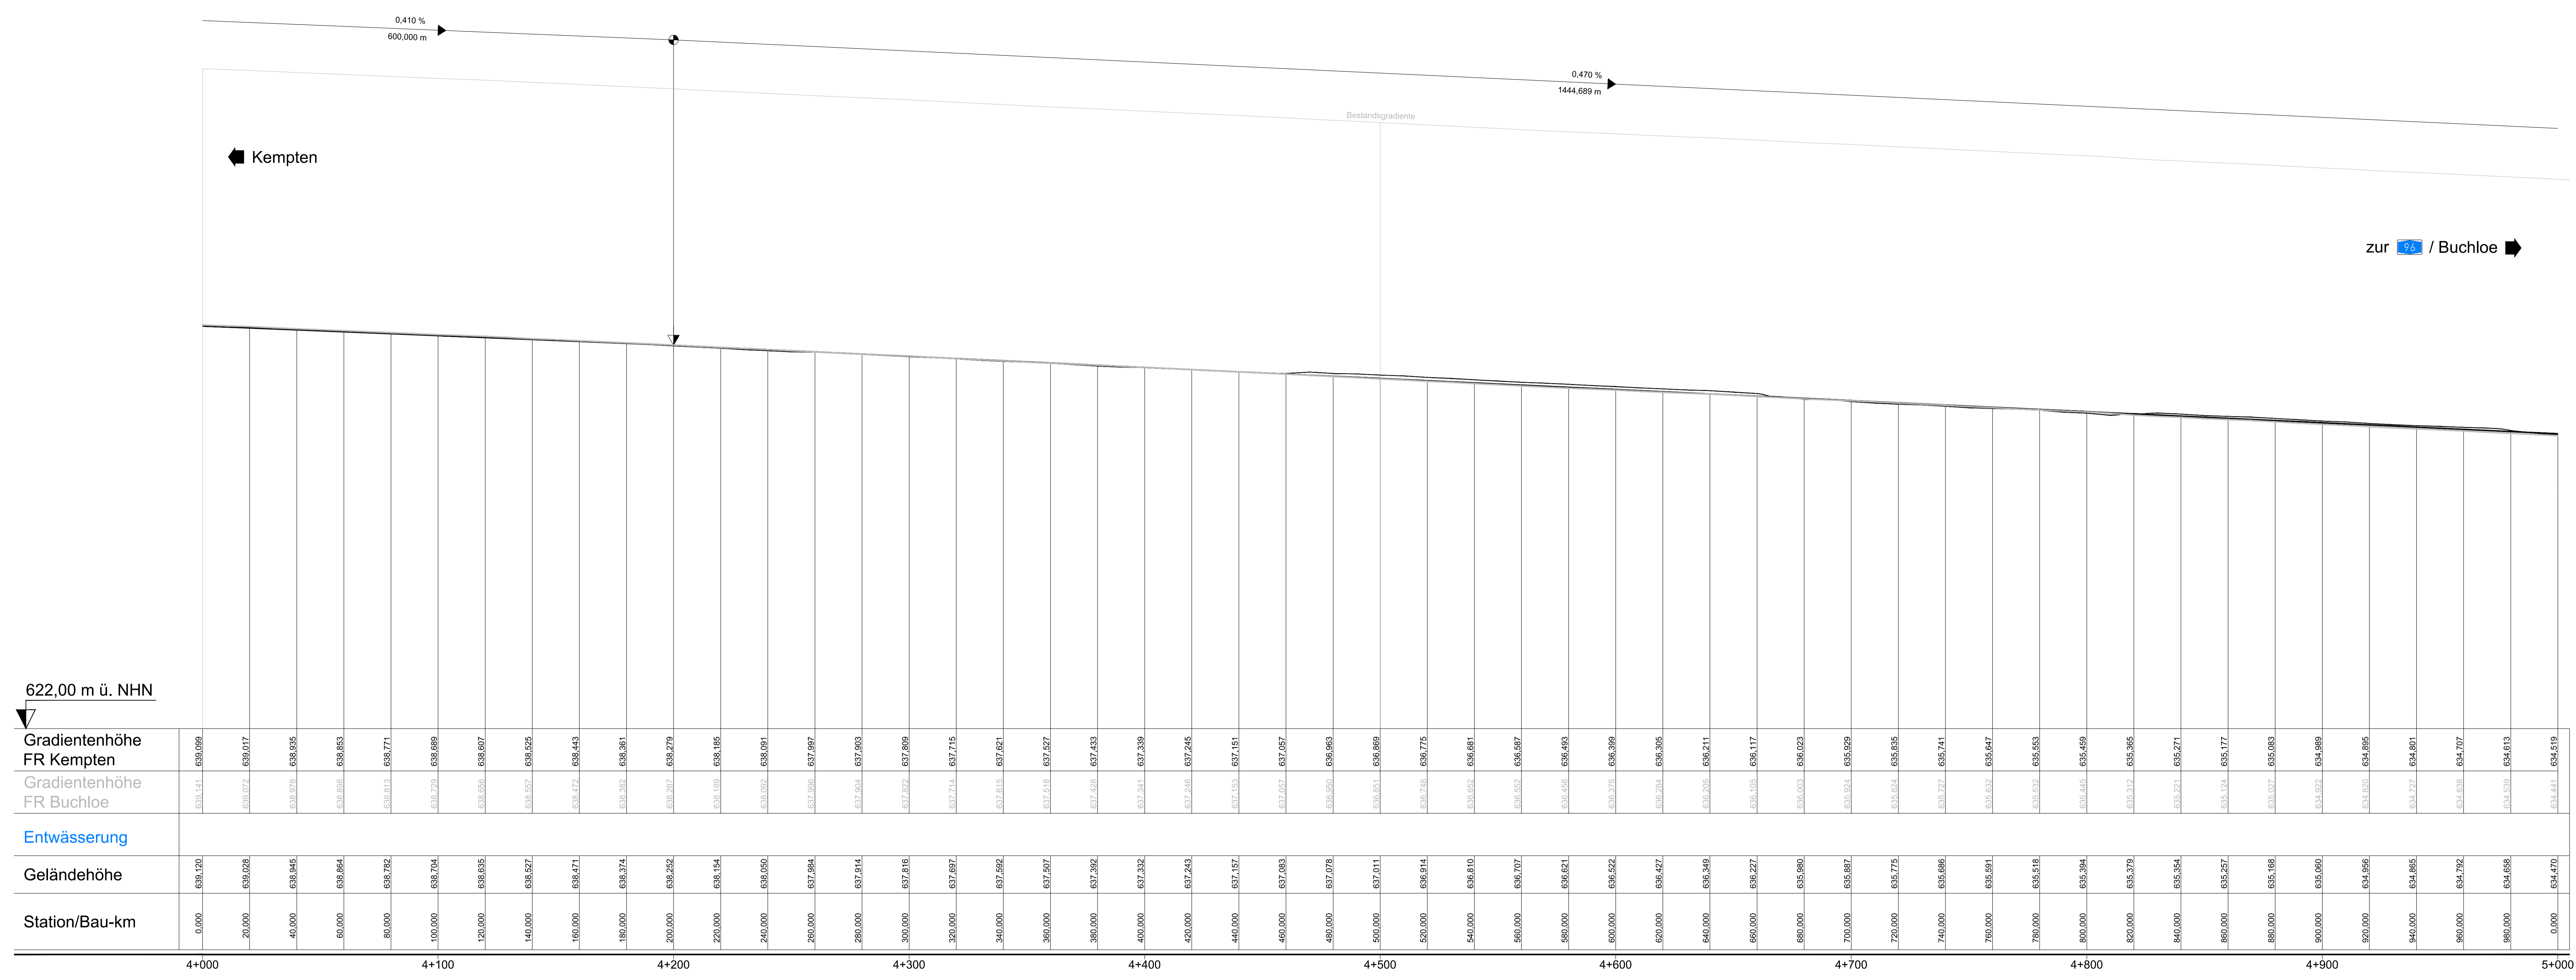

6300_09_00125_01206
 P: 21.12.17, E: 20.03.2021
 1: 1:1000, 2: 1:500, 3: 1:200, 4: 1:100
 1: 1:1000, 2: 1:500, 3: 1:200, 4: 1:100