





0903_09_001212_01_0202-06
 P 14.01.22, S. 13/31.2022
 14.01.2022 15:36:25
 0,00 x 0,00 m

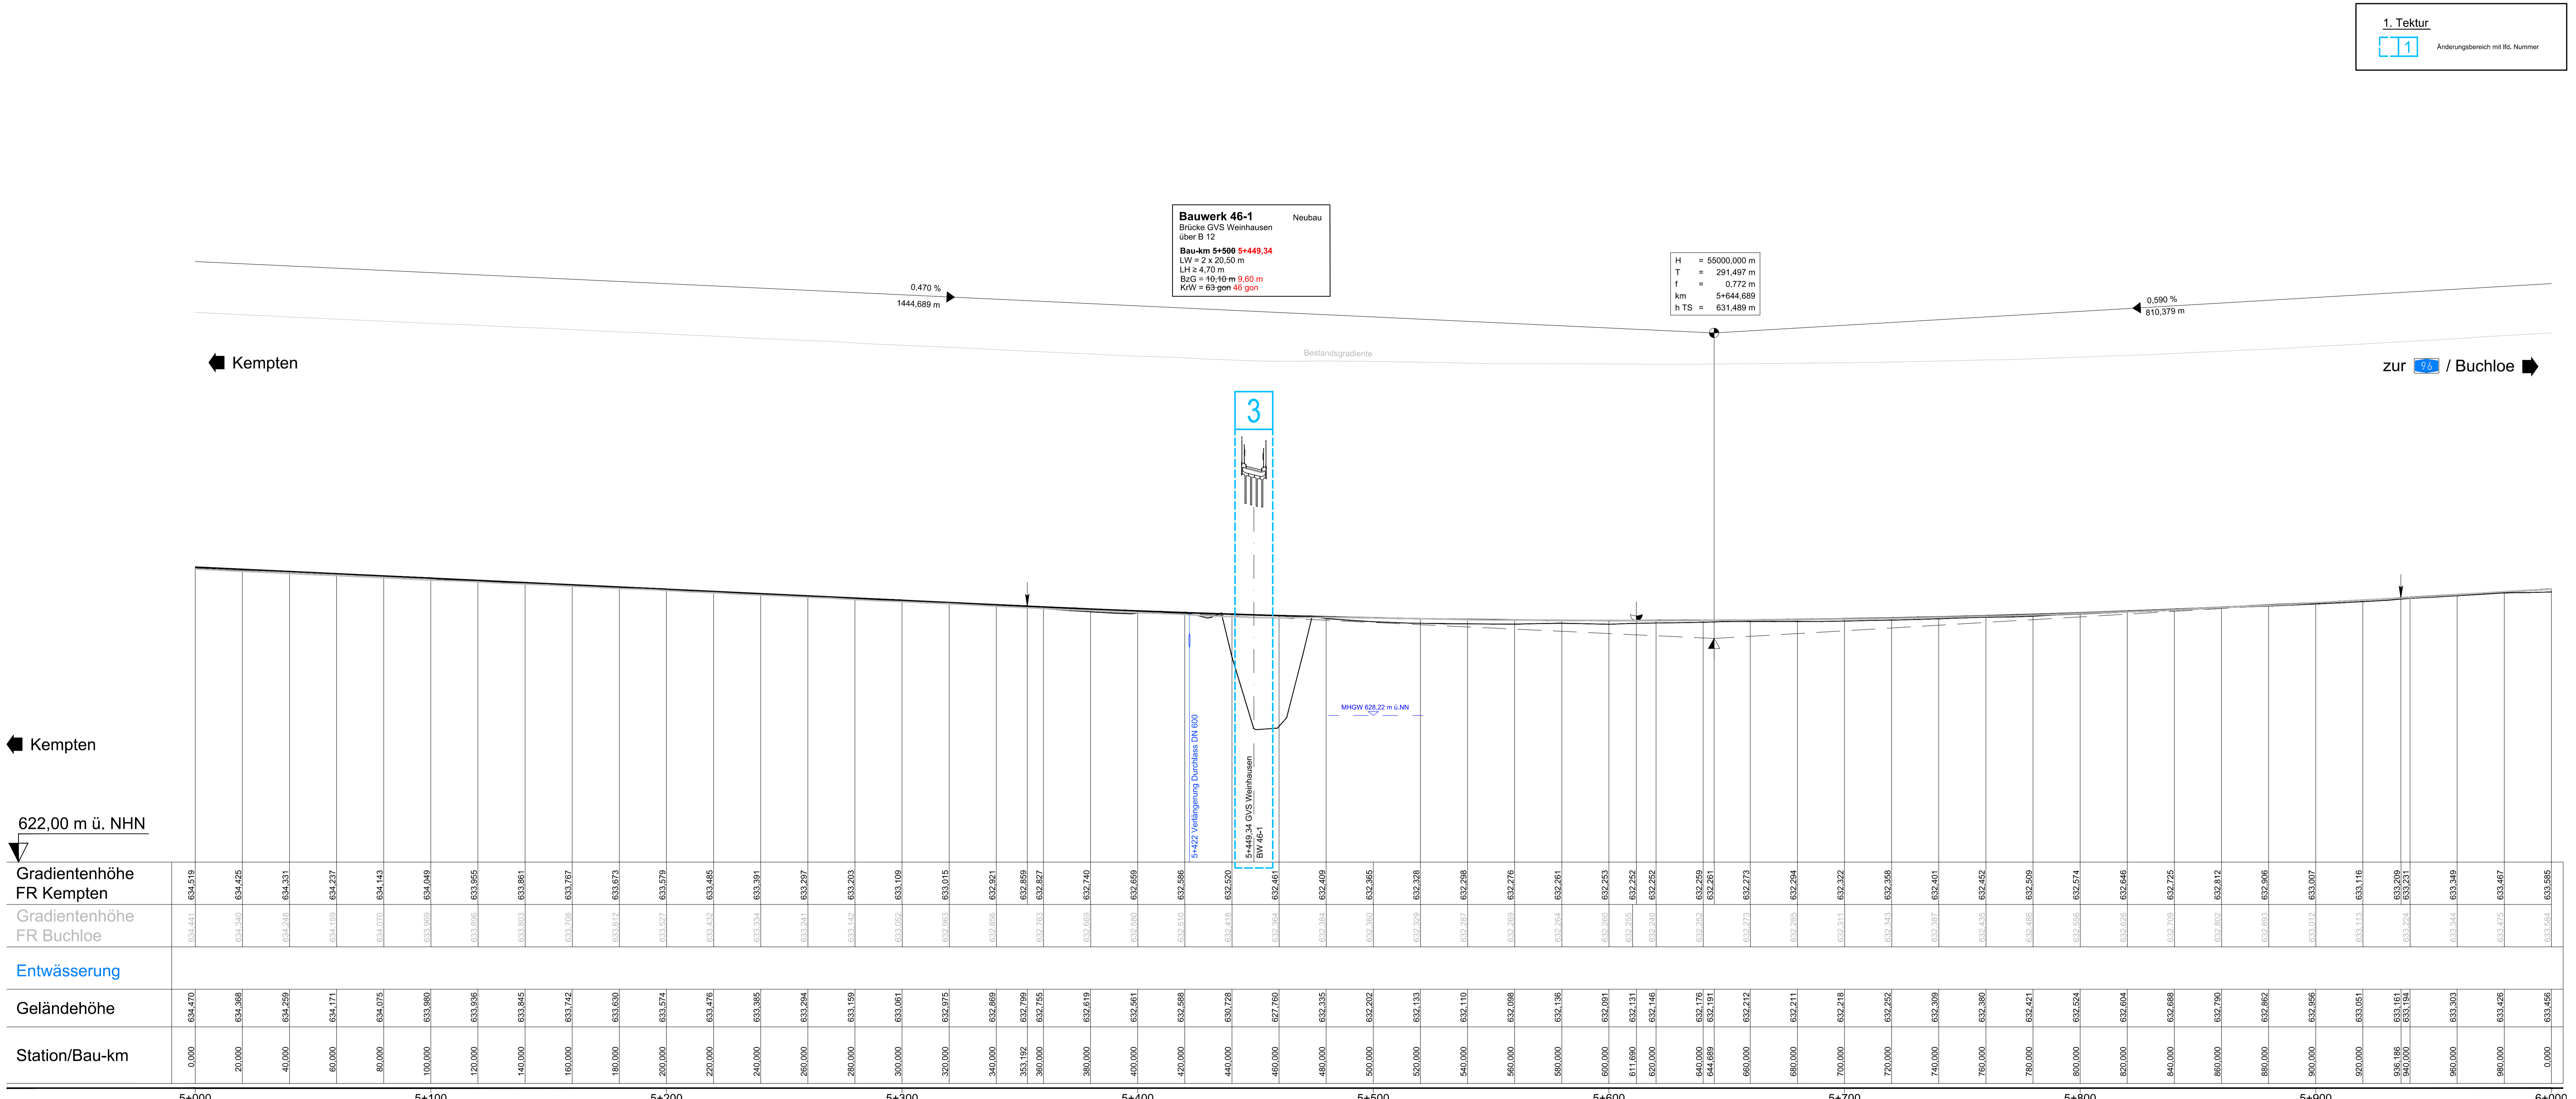


Bauwerk 46-1 Neubau
 Brücke GVS Weinhausen
 über B 12
Bau-km 5+500 **S+449,34**
 LW = 2 x 20,50 m
 LH ≥ 4,70 m
 BzG = 10-10 m **9,60 m**
 KrW = 63 gen **46 gen**

H = 55000,000 m
 T = 291,497 m
 f = 0,772 m
 km = 5+644,689
 h TS = 631,489 m

1. Tektur
 Änderungsbereich mit Blt. Nummer

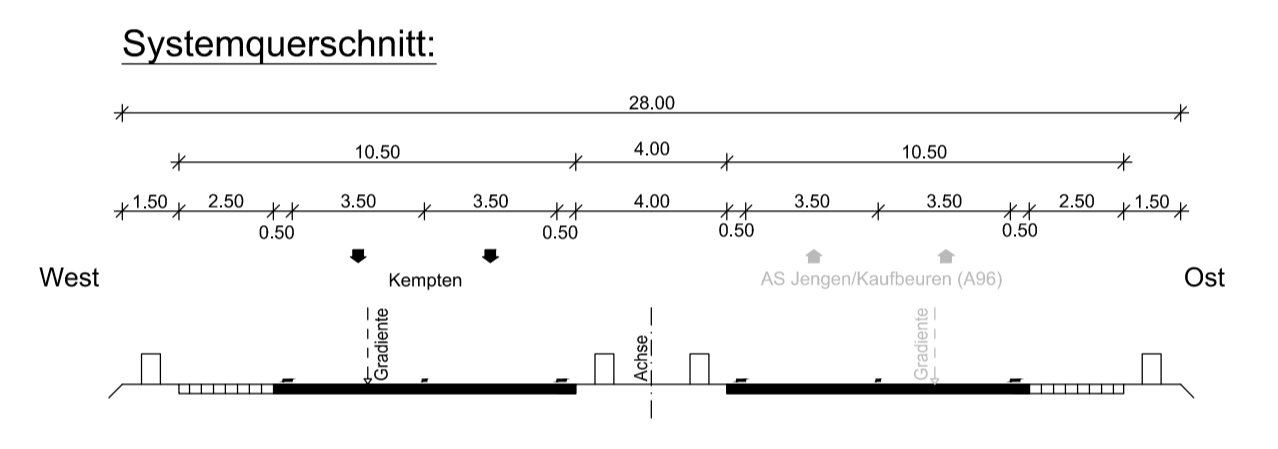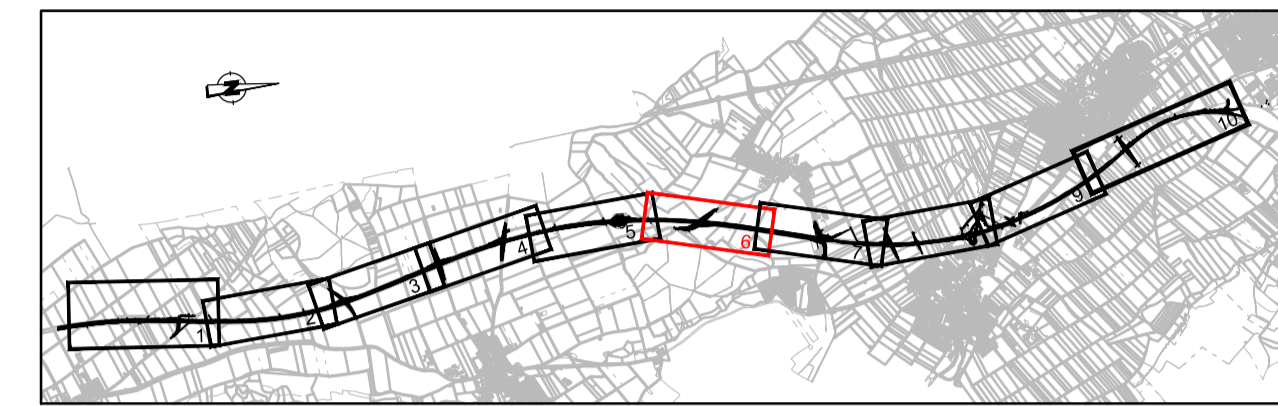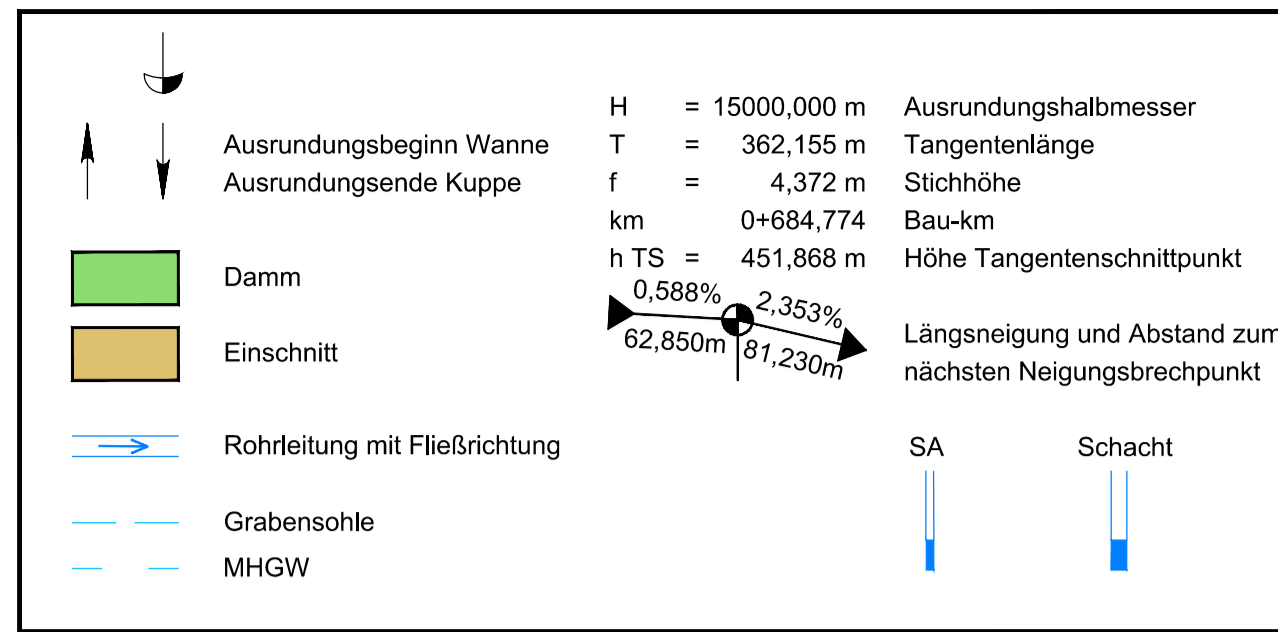

	622,00 m ü. NHN	
Gradientenhöhe FR Kempten	634.441	634.459
Gradientenhöhe FR Buchloe	634.331	634.426
Entwässerung		
Geländehöhe	634.470	634.498
Station/Bau-km	0,000	20,000
	40,000	60,000
	80,000	100,000
	120,000	140,000
	160,000	180,000
	200,000	220,000
	240,000	260,000
	280,000	300,000
	320,000	340,000
	360,000	380,000
	400,000	420,000
	440,000	460,000
	480,000	500,000
	520,000	540,000
	560,000	580,000
	600,000	620,000
	640,000	660,000
	680,000	700,000
	720,000	740,000
	760,000	780,000
	800,000	820,000
	840,000	860,000
	880,000	900,000
	920,000	940,000
	960,000	980,000
	0,000	633.695

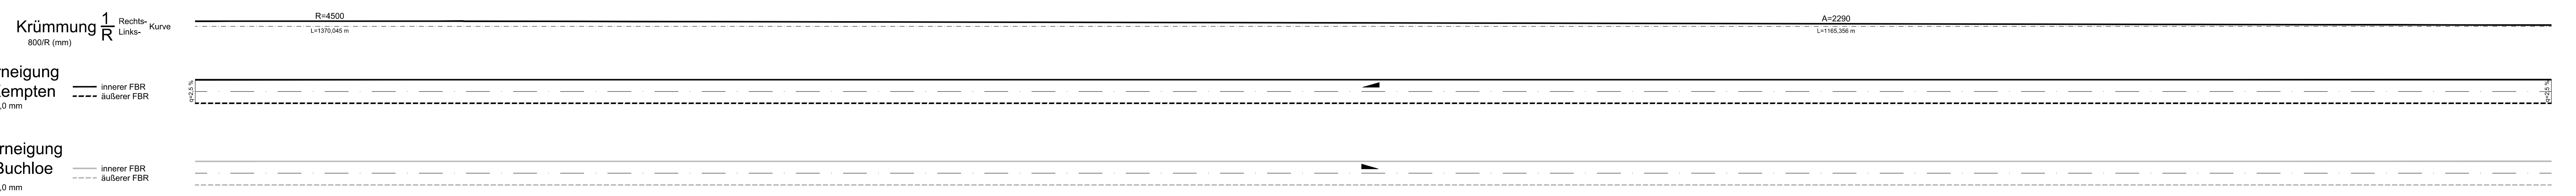

TEKTURPLANUNG

Wagner Ingenieure
 Beratende Ingenieure für Bauwesen
 Domagalastraße 1a, 80807 München
 Ruf. +49 89 68096-3, Fax. +49 89 68096-59
 E-Mail: kontakt@wagner-ingenieur.de
 www.wagner-ingenieur.de

Staatliches Bauamt Kempten
 Rottachstraße 13
 87439 Kempten
 Tel.: 0831/243-02, Fax: 0831/243-3333, E-Mail: poststelle@stbaw.bayern.de

1. Tektur vom 20.01.2022: BW 46-1 verschoben
 Art der Änderung
 Januar 2022 wac

FESTSTELLUNGSENTWURF

Staatliches Bauamt Kempten
 Straße / Abschn.-Nr. / Station: B12 / 640_2.500 - 660_2.307
 PROJIS-Nr.: 09 111212 40

Unterlage / Blatt-Nr.: 6.1/6 T
 Höhenplan
 B 12
 Bau-km 5+000 bis Bau-km 6+000
 Maßstab: 1 : 1000/100

**Bundesstraße B12: Kempten (A 7) - AS Jengen/Kaufbeuren (A 96)
 Erweiterung auf 4 Fahrstreifen
 Planungsabschnitt 6
 Untergermaringen - Buchloe (A 96)
 Bau-km 0+000 bis 10+200**

aufgestellt:
 Staatliches Bauamt Kempten
 Kempten, 31.03.2020
 1. Tektur
 Staatliches Bauamt Kempten
 Michael Neupert, Baudirektor
 Kempten, 20.01.2022