


GVS Stettbachstraße bei Weinhausen

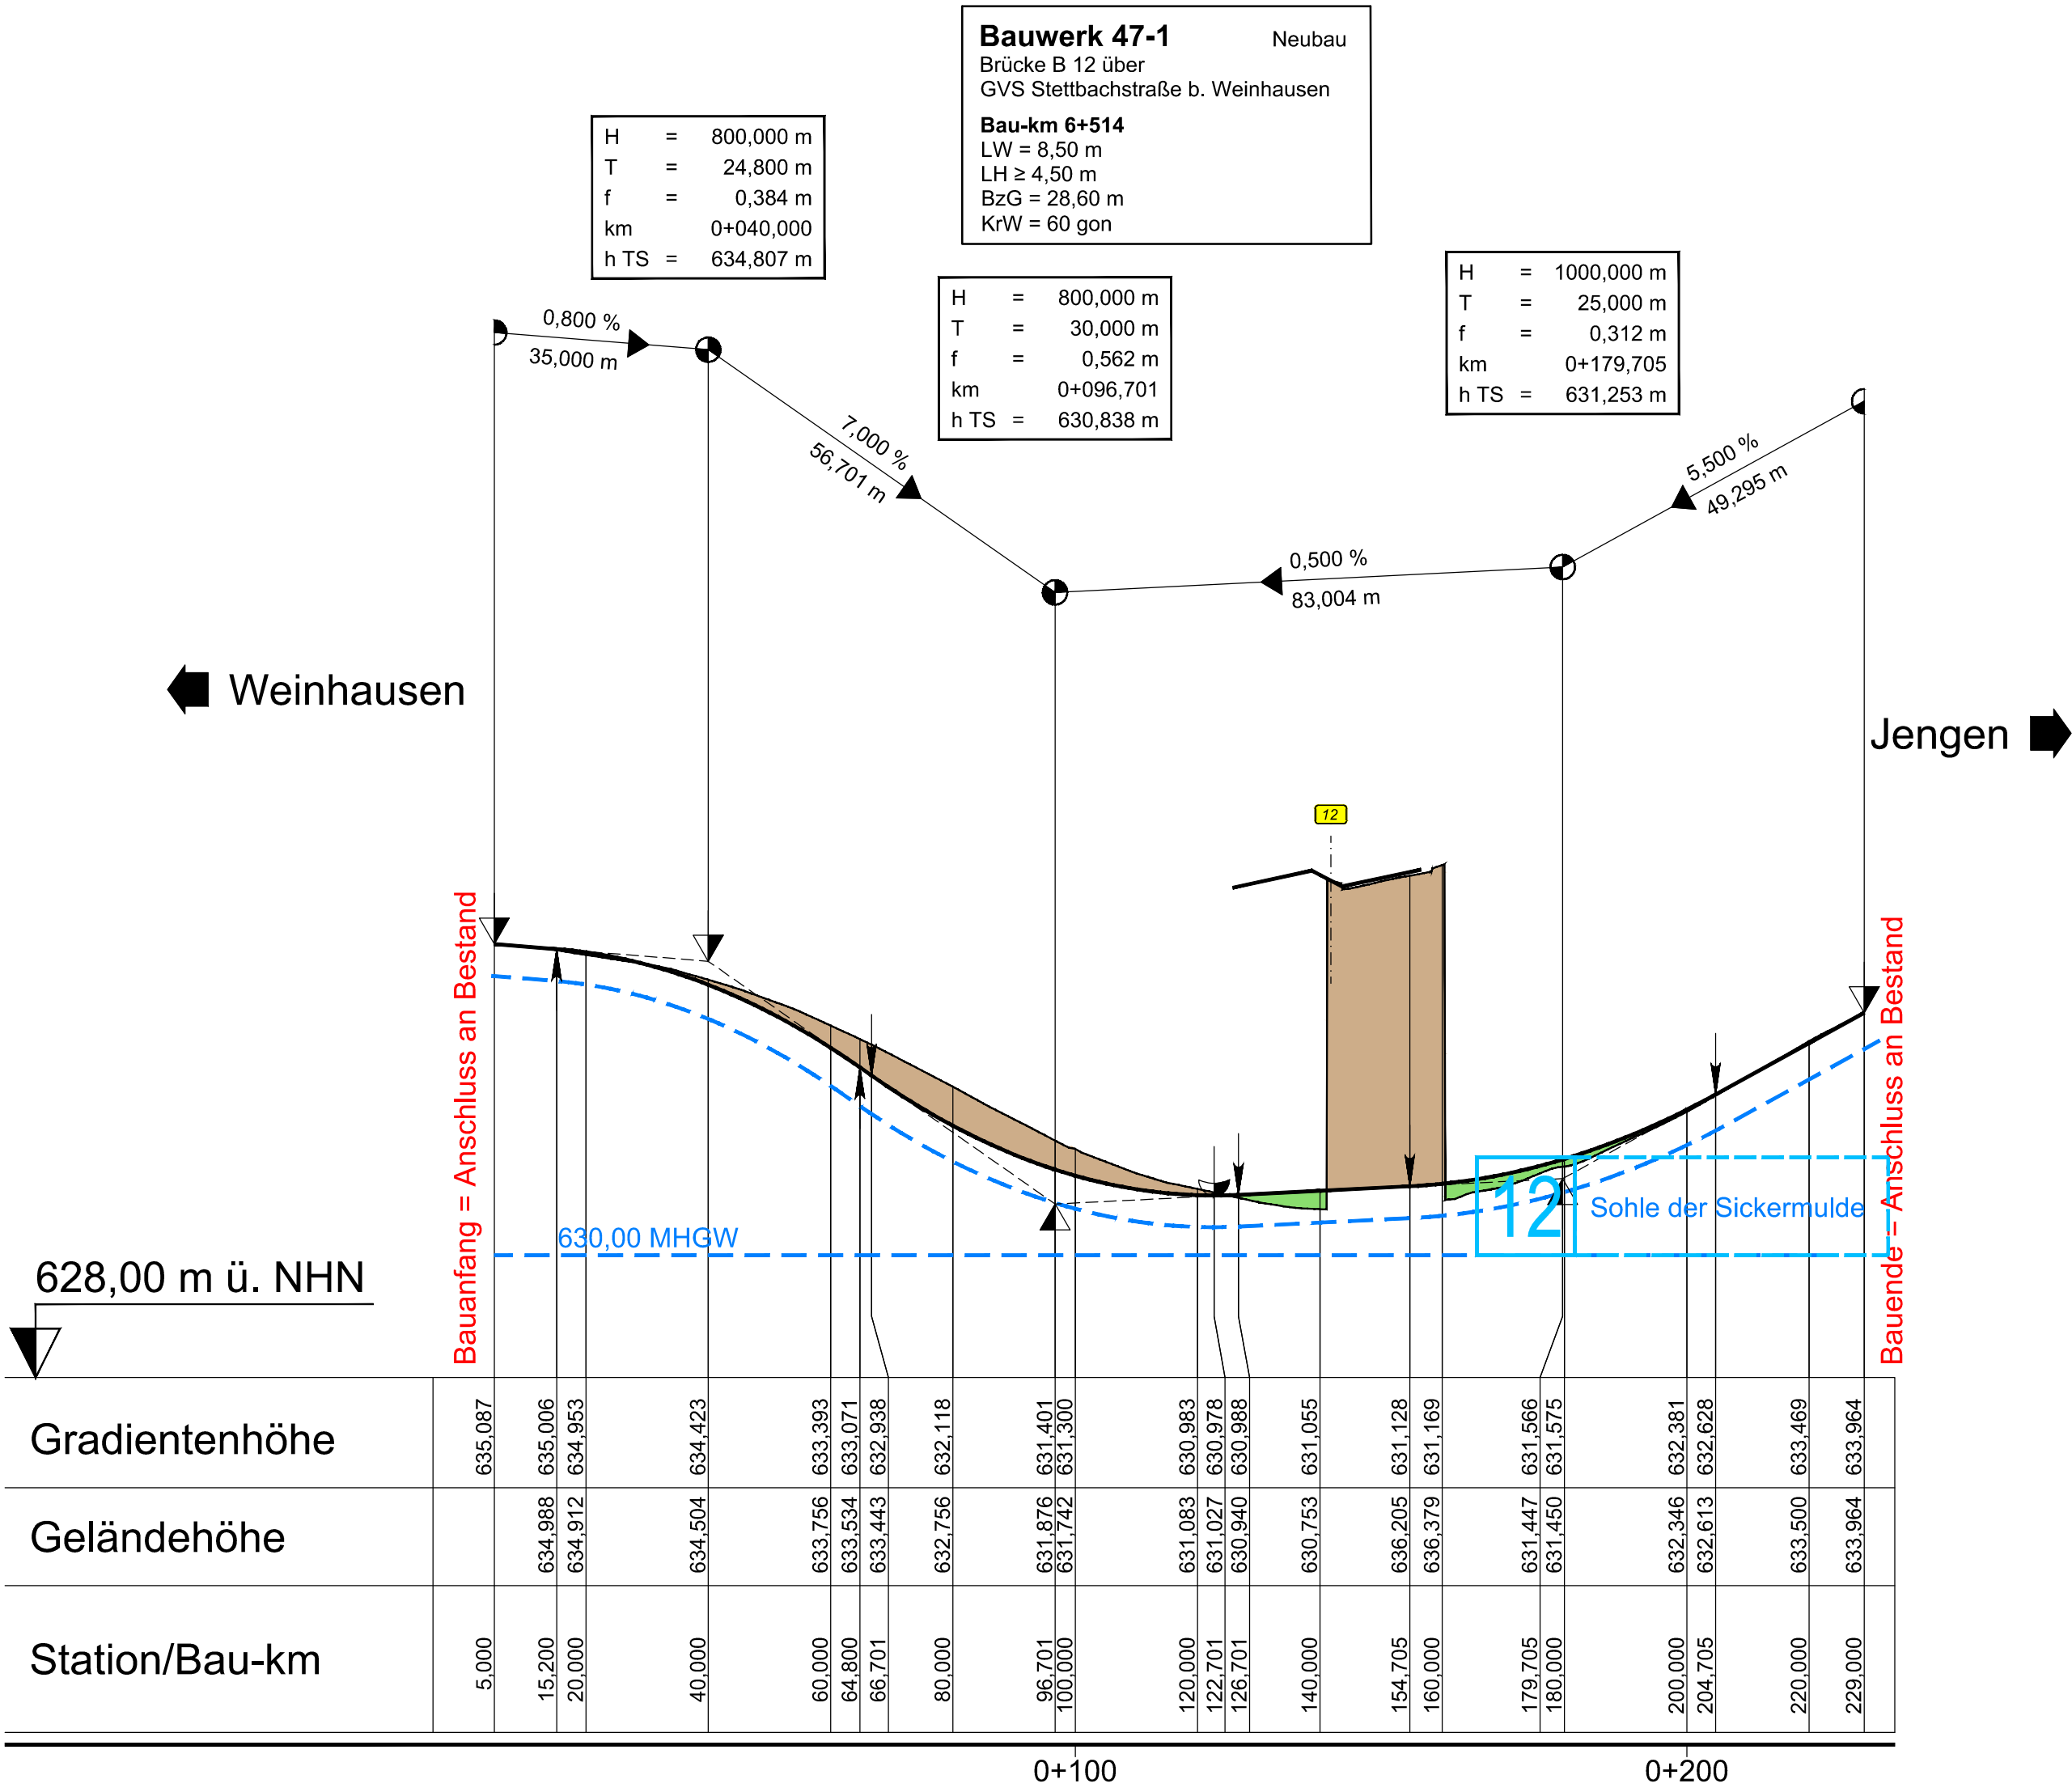


Krümmung  $\frac{1}{R}$   
800/R (mm)

Rechts-  
Links-  
Kurve

Querneigung  
1% = 2.0 mm

li. FBR  
re. FBR

Zeichenerklärung

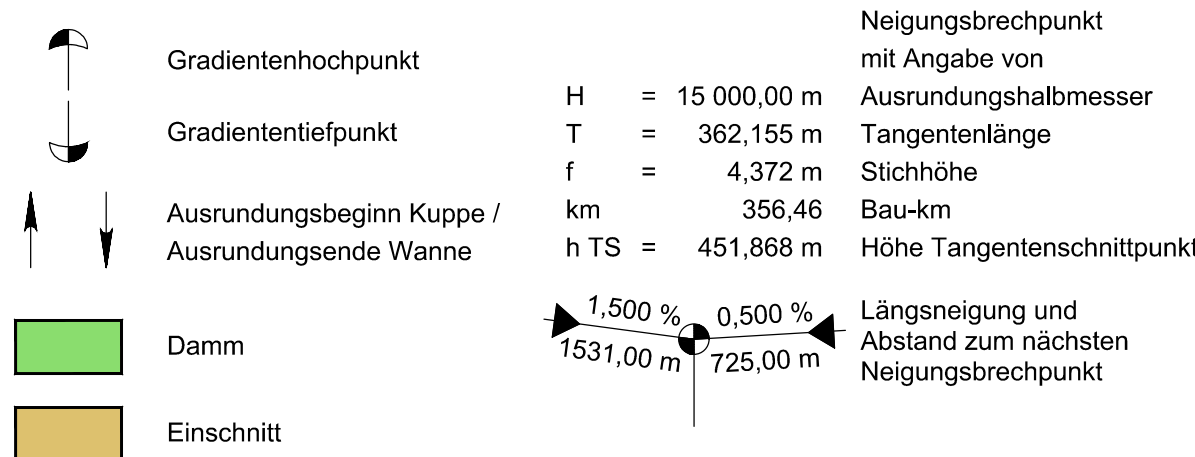

1. Tektur



Änderungsbereich mit lfd. Nummer

TEKTURPLANUNG

Wagner Ingenieure

Beratende Ingenieure für Bauwesen

Domagkstraße 1a, 80807 München  
Ruf: +49 89 680896-3, Fax: +49 89 680896-59  
E-Mail: kontakt@wagner-ingenieure.com  
www.wagner-ingenieure.com



|                         |           |         |
|-------------------------|-----------|---------|
| gezeichnet:             | März 2020 | Kobylak |
| bearbeitet:             | März 2020 | Waue    |
| geprüft:                | März 2020 | Lindner |
| München, den 31.03.2020 |           |         |
| Wagner Ingenieure GmbH  |           |         |

Staatliches Bauamt Kempten

Rottachstraße 13  
87439 Kempten

Tel.: 0831/5243-02, Fax: 0831/5243-3333, E-Mail: poststelle@stbake.bayern.de



|             |                                         |           |
|-------------|-----------------------------------------|-----------|
| bearbeitet: |                                         | Danberg   |
| gezeichnet: |                                         |           |
| geprüft:    |                                         | Hannieder |
| PSP Nr.:    | B72S.ABBA0040.00                        |           |
| Projekt:    | Erw. auf 4 Fahrstr. Untergerma.-Buchloe |           |

| Nr. | Art der Änderung                              | Datum       | Zeichen |
|-----|-----------------------------------------------|-------------|---------|
| 1   | 1. Tektur vom 20.01.2022; Muldensohle ergänzt | Januar 2021 | wac     |

FESTSTELLUNGSENTWURF

Straßenbauverwaltung Freistaat Bayern

Staatliches Bauamt Kempten

Straße / Abschn.-Nr. / Station: B12 / 640\_2,500 - 660\_2,307

PROJIS-Nr.: 09 171212 40

Unterlage / Blatt-Nr.: 6.2/6T  
Höhenplan  
GVS Stettbachstraße bei Weinhausen

Maßstab: 1 : 1000/100

Bundesstraße B12: Kempten (A 7) - AS Jengen/Kaufbeuren (A 96)  
Erweiterung auf 4 Fahrstreifen  
**Planungsabschnitt 6**  
**Untergermaringen - Buchloe (A 96)**  
Bau-km 0+000 bis 10+200

aufgestellt:  
Staatliches Bauamt Kempten

Kreitmeier, Baudirektor  
Kempten, 31.03.2020

1. Tektur  
Staatliches Bauamt Kempten

Michael Neupert, Baudirektor  
Kempten, 20.01.2022