


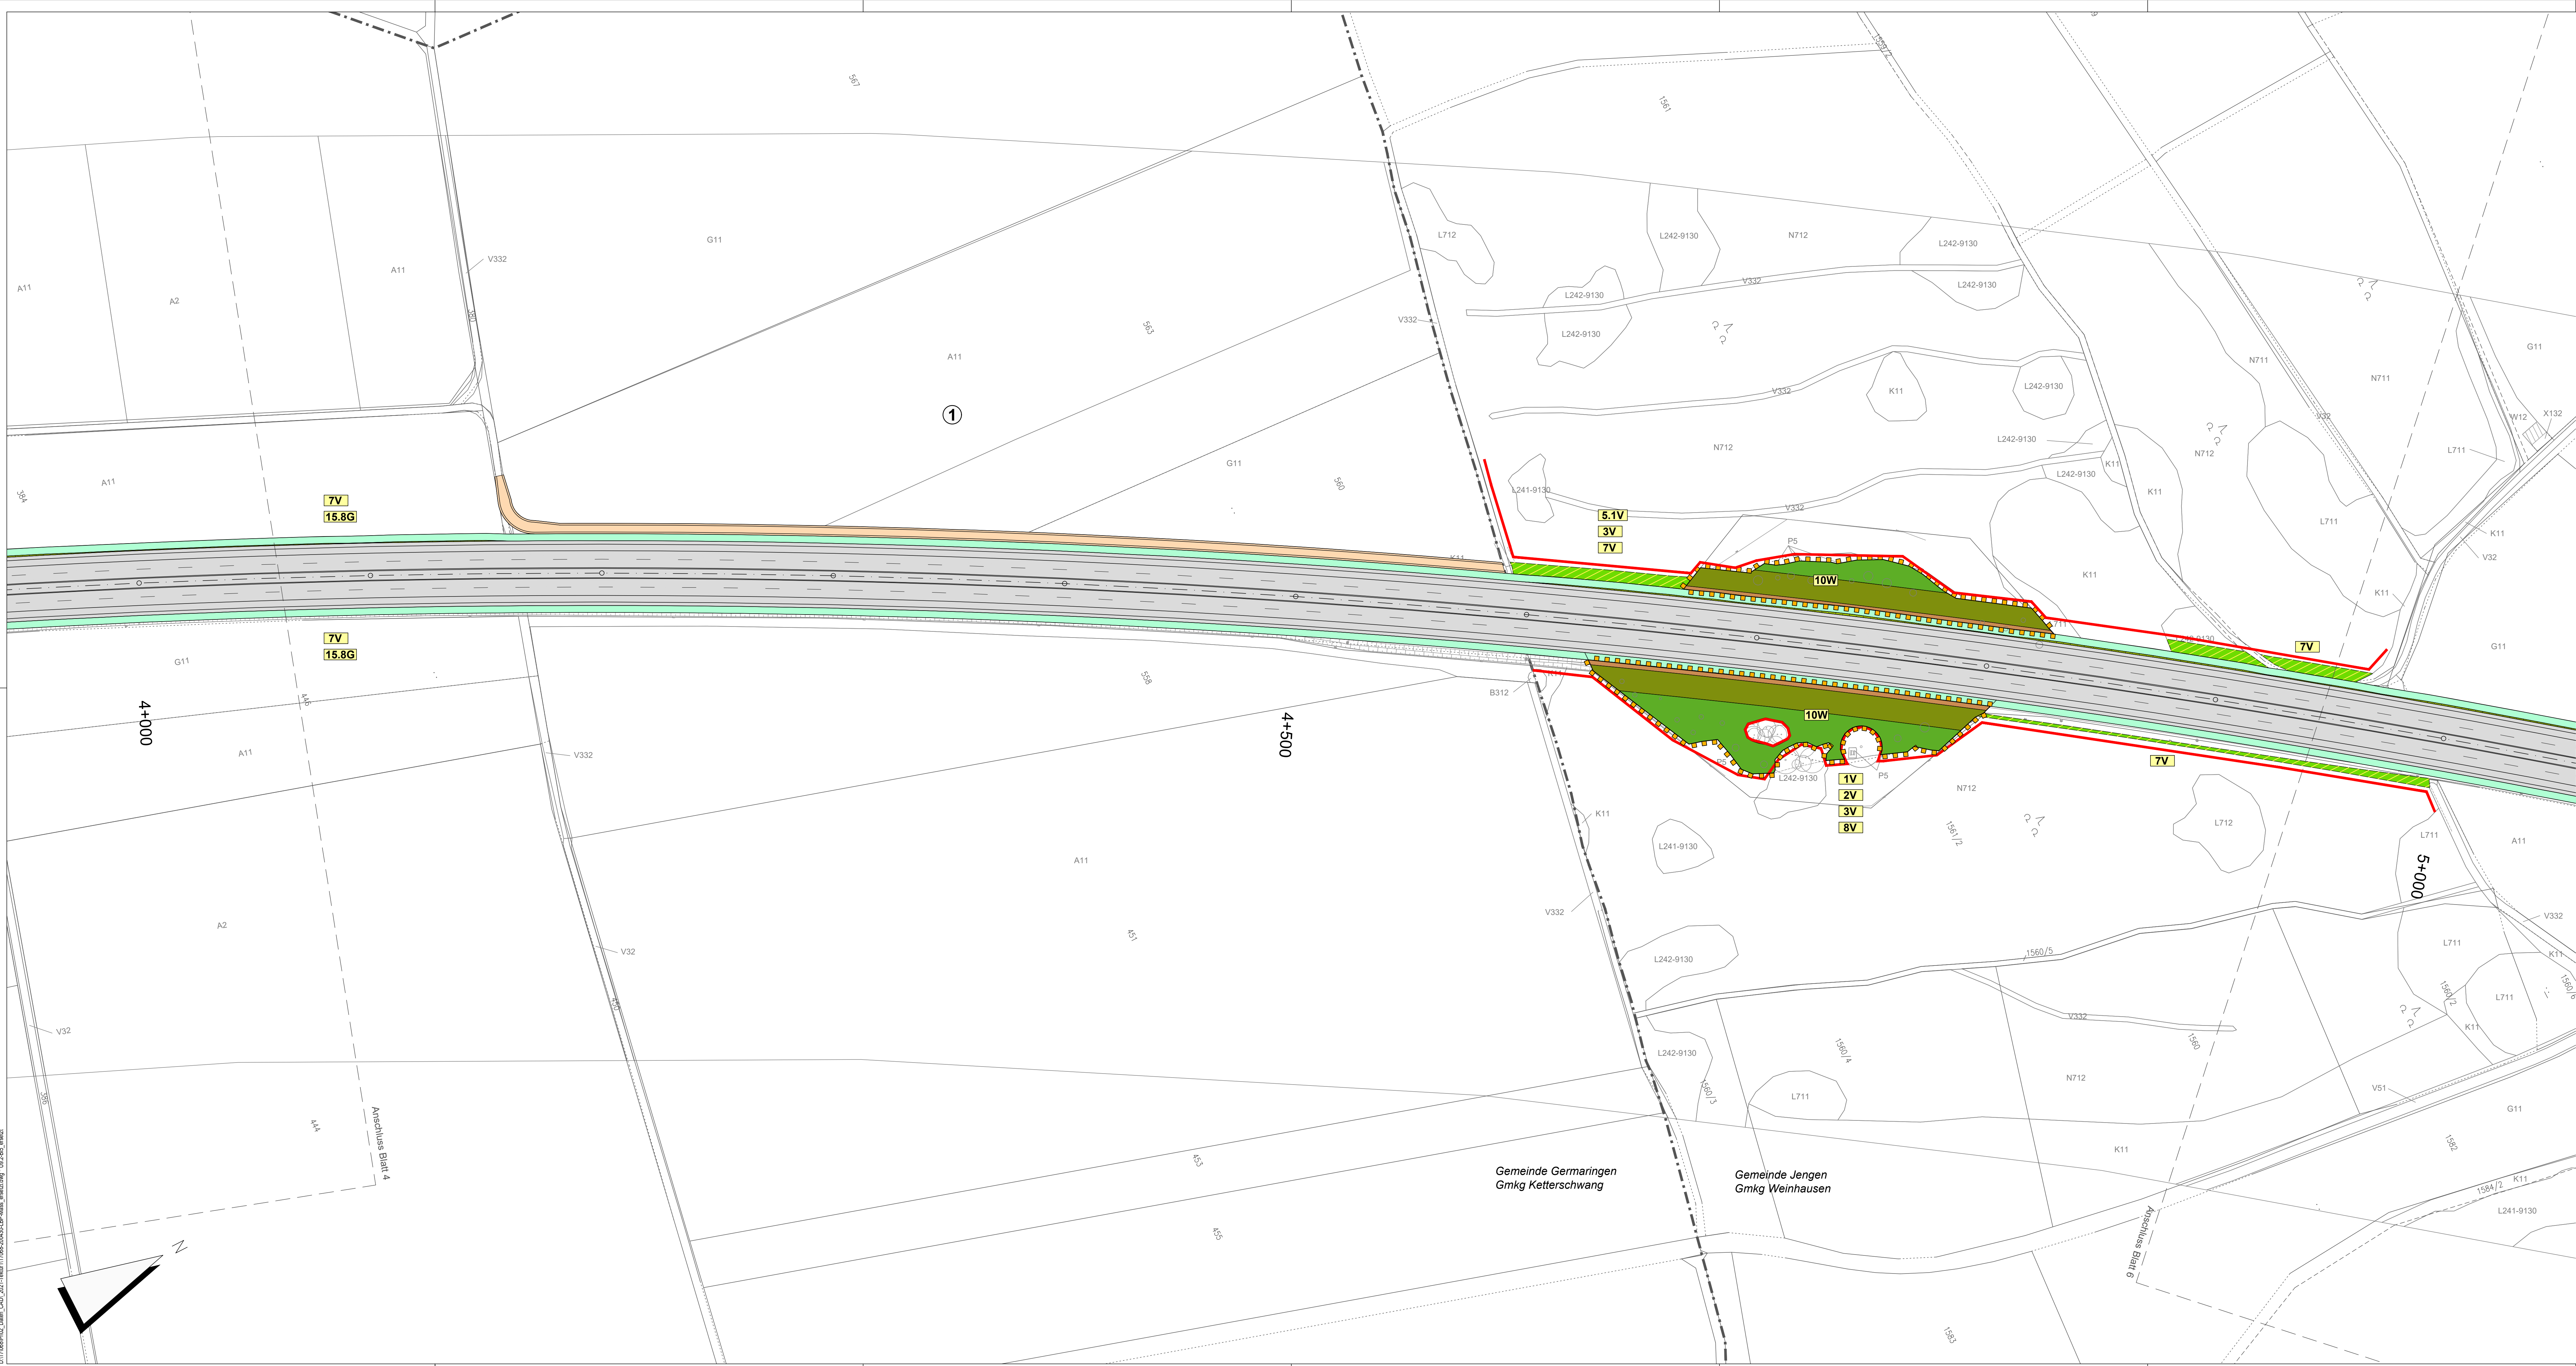

Hinweis: Zeichenerklärung sowie Erläuterungen siehe Sammellegende U9.2 Blatt11



Dr. H. M. Schober
Gesellschaft für Landschaftsarchitektur mbH
Kammerhof 6 · 82334 Freising · Germany
Tel.: +49 (0) 8161 3001 · Fax: +49 (0) 8161 9 44 33
zentrale@schober-larc.de · www.schober-larc.de

bearbeitet:	März 2020	FSR, AP
gezeichnet:	März 2020	HG
geprüft:	März 2020	Schober
Projekt:	17068	


Staatliches Bauamt Kempten

Rottachstraße 13
87439 Kempten
Tf: 0831/5243-02, Fax: 0831/5243-3333, E-Mail: poststelle@stbka.bayern.de

bearbeitet:		Danberg
gezeichnet:		Hanneder
geprüft:		
PSP Nr.:	B725.ABBA0040.00	
Projekt:	Erw. auf 4 Fahrsp. Untergeme-Buchloe	

Nr.	Art der Änderung	Datum	Zeichen

FESTSTELLUNGSENTWURF

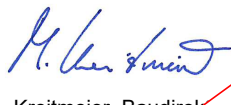Straßenbauverwaltung Freistaat Bayern Staatliches Bauamt Kempten Straße / Abschn.-Nr. / Station: B12 / 640_2,500 - 660_2,307 PROJIS-Nr.: 09 171212.40	Unterlage / Blatt-Nr. 9 Maßstab 1:1.000 Blatt 5 Bundesstraße B12: Kempten (A 7) - A 96 Erweiterung auf 4 Fahrsp. Untergeme-Buchloe (A 96) Planungsausschnitt 6 Untergerme-Buchloe (A 96) Baustrecke 10+200
aufgestellt: Staatliches Bauamt Kempten  Kreisleiter, Baudirektor Kempten, den 20.01.2022	

Ersetzt durch Texturplanung vom 20.01.2022