


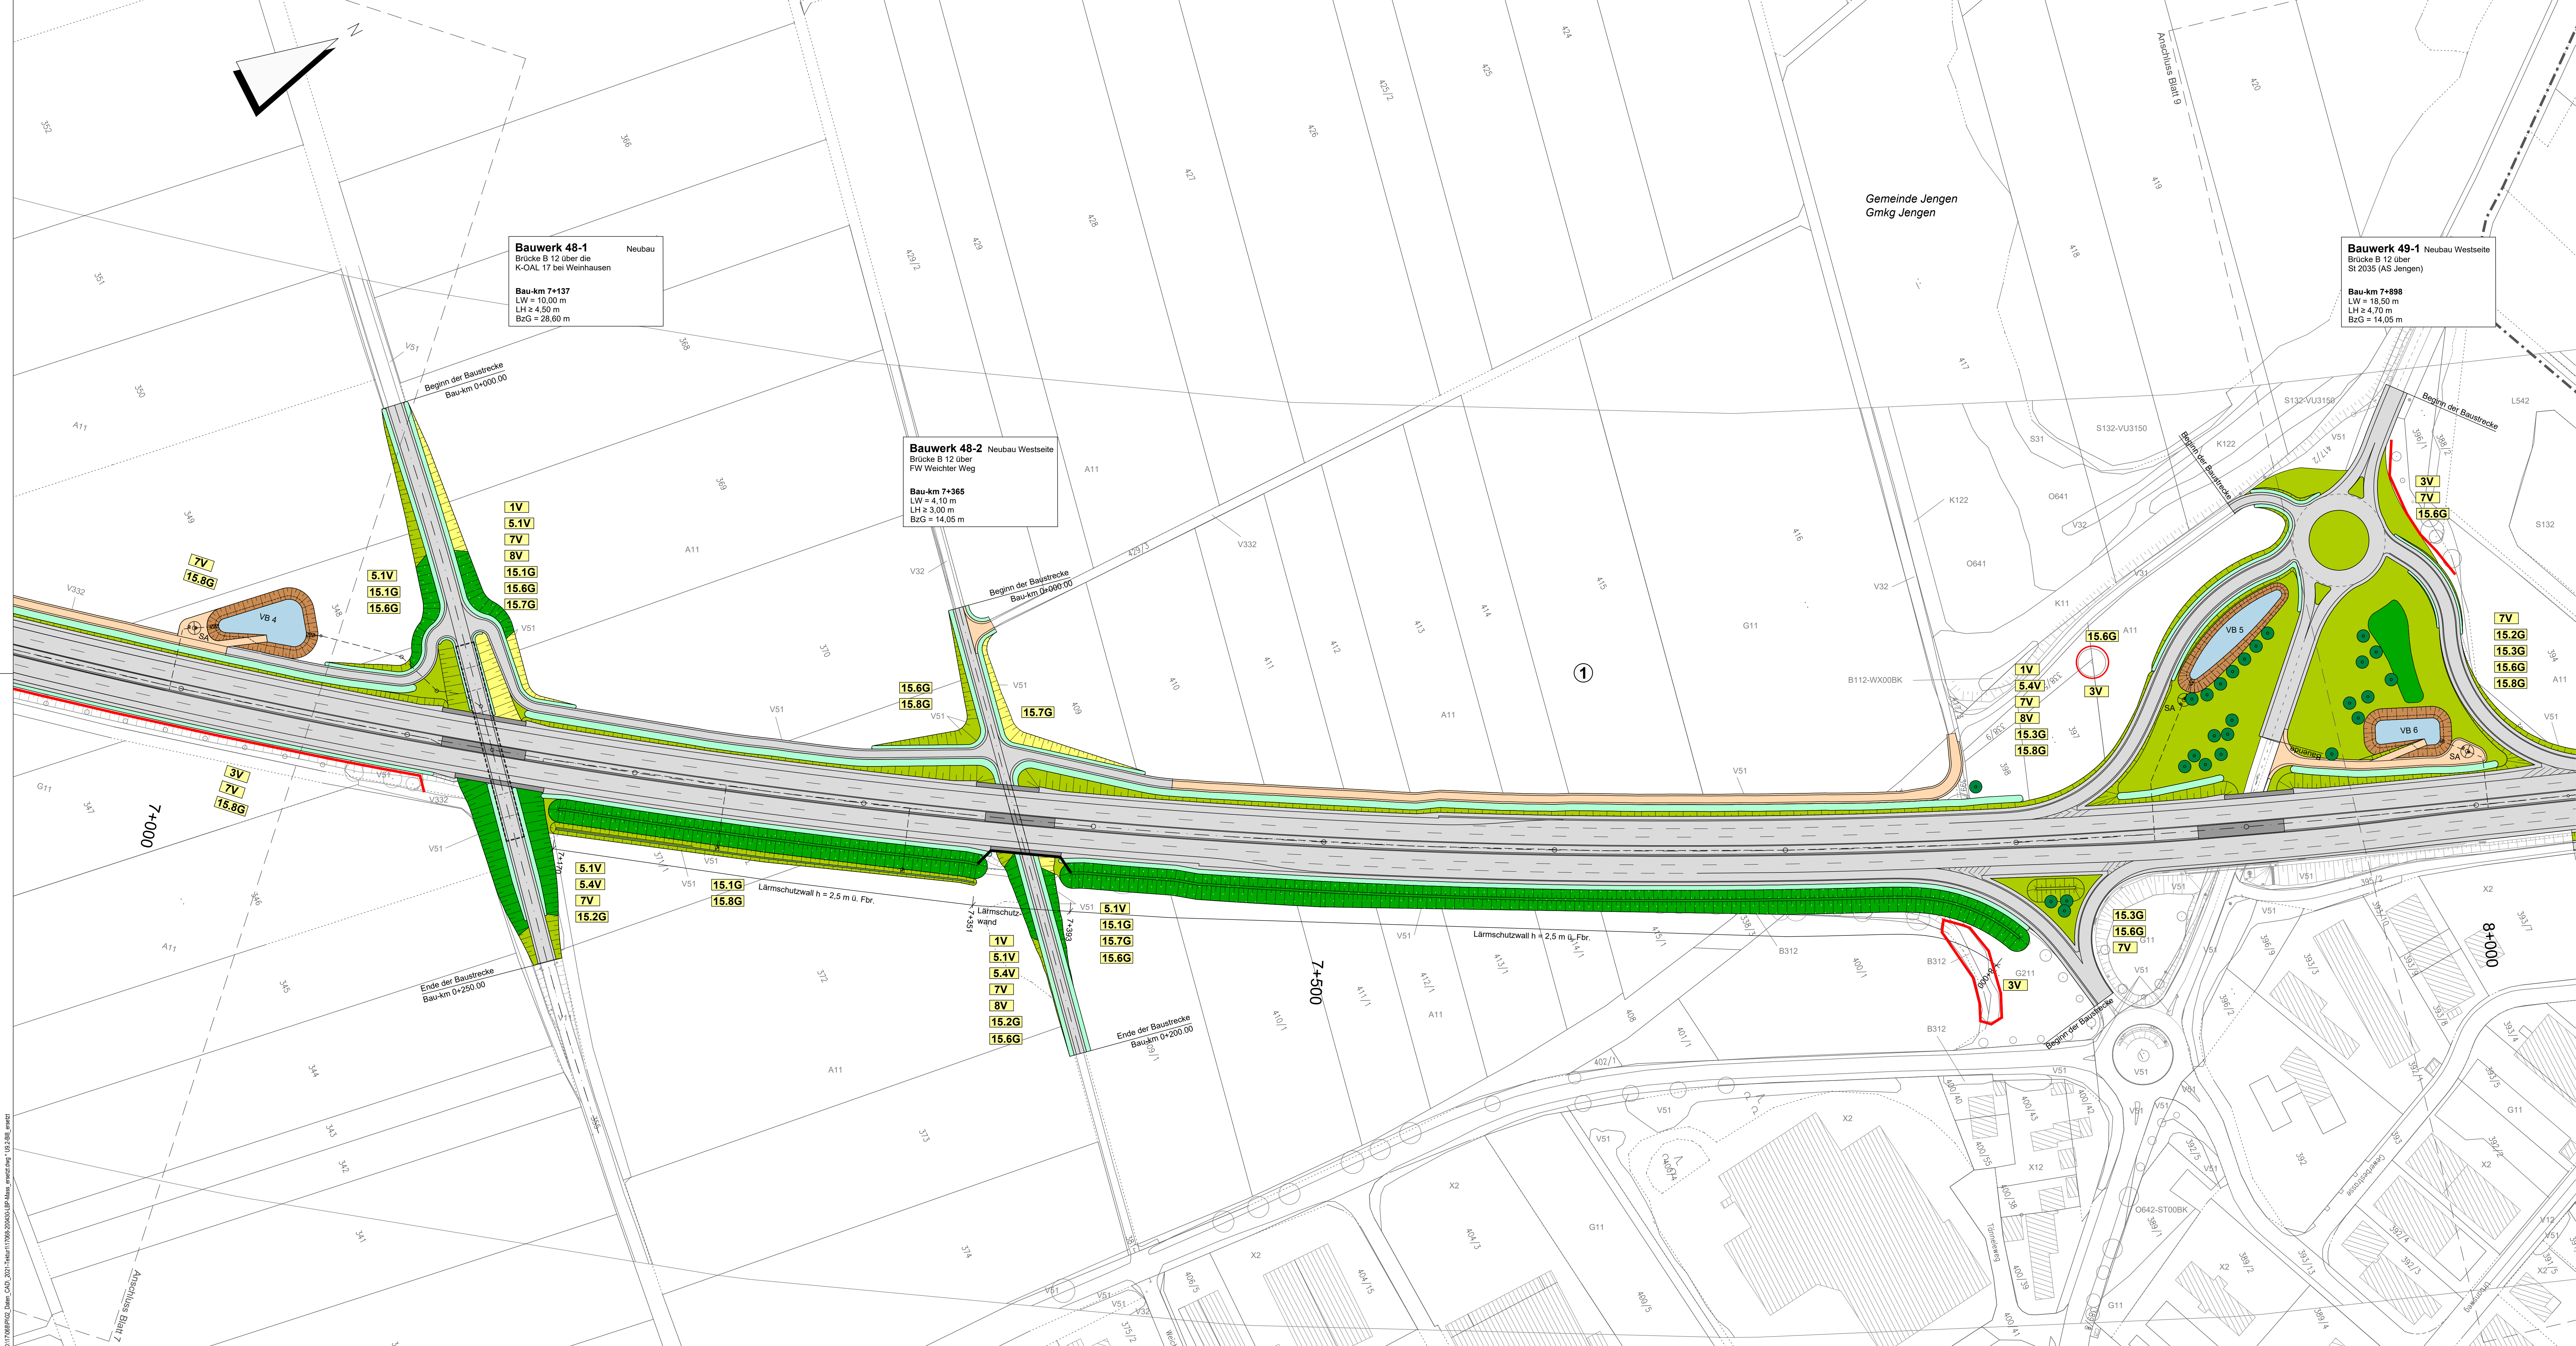

Hinweis: Zeichenerklärung sowie Erläuterungen siehe Sammellegende U9.2 Blatt 11



Dr. H. M. Schober
Gesellschaft für Landschaftsarchitektur mbH
Kammerhof 6 · 82334 Freising · Germany
Tel.: +49 (0) 8161 3001 · Fax: +49 (0) 8161 9 44 33
zentrale@schober-larc.de · www.schober-larc.de

bearbeitet:	März 2020	FSR, AP
gezeichnet:	März 2020	HG
geprüft:	März 2020	Schober
Projekt: 17068		

Staatliches Bauamt Kempten

Rottachstraße 13
87439 Kempten
TfTel.: 0831/5243-02, Fax: 0831/5243-3333, E-Mail: poststelle@stbka.bayern.de

bearbeitet:		Danberg
gezeichnet:		Hanneder
geprüft:		
PSP Nr.: B725.ABBA0040.00		
Projekt: Erw. auf 4 Fahrsp. Untergeme-Buchloe		

Nr.	Art der Änderung	Datum Zeichen

FESTSTELLUNGSENTWURF

Straßenbauverwaltung Freistaat Bayern Staatliches Bauamt Kempten Straße / Abschn. Nr. / Station: B12 / 640_2.500 - 660_2.307 PROJIS-Nr.: 09 171212.40		Unterlage / Blatt-Nr. 9 Maßstab: 1:1.000 Blatt 8
Bundesstraße B12: Kempten (A 7) - A 96 Erweiterung auf 4 Fahrsp. an Kaufbeuren (A 96) Planung Blatt 6 Untergeme-Buchloe (A 96) Baumstrecke 640_2.500 bis 660_2.307		
aufgestellt: Staatliches Bauamt Kempten  Kreimeier, Baudirektor Kempten, den 20.01.2022		

Ersetzt durch Tekurplanung vom 20.01.2022