

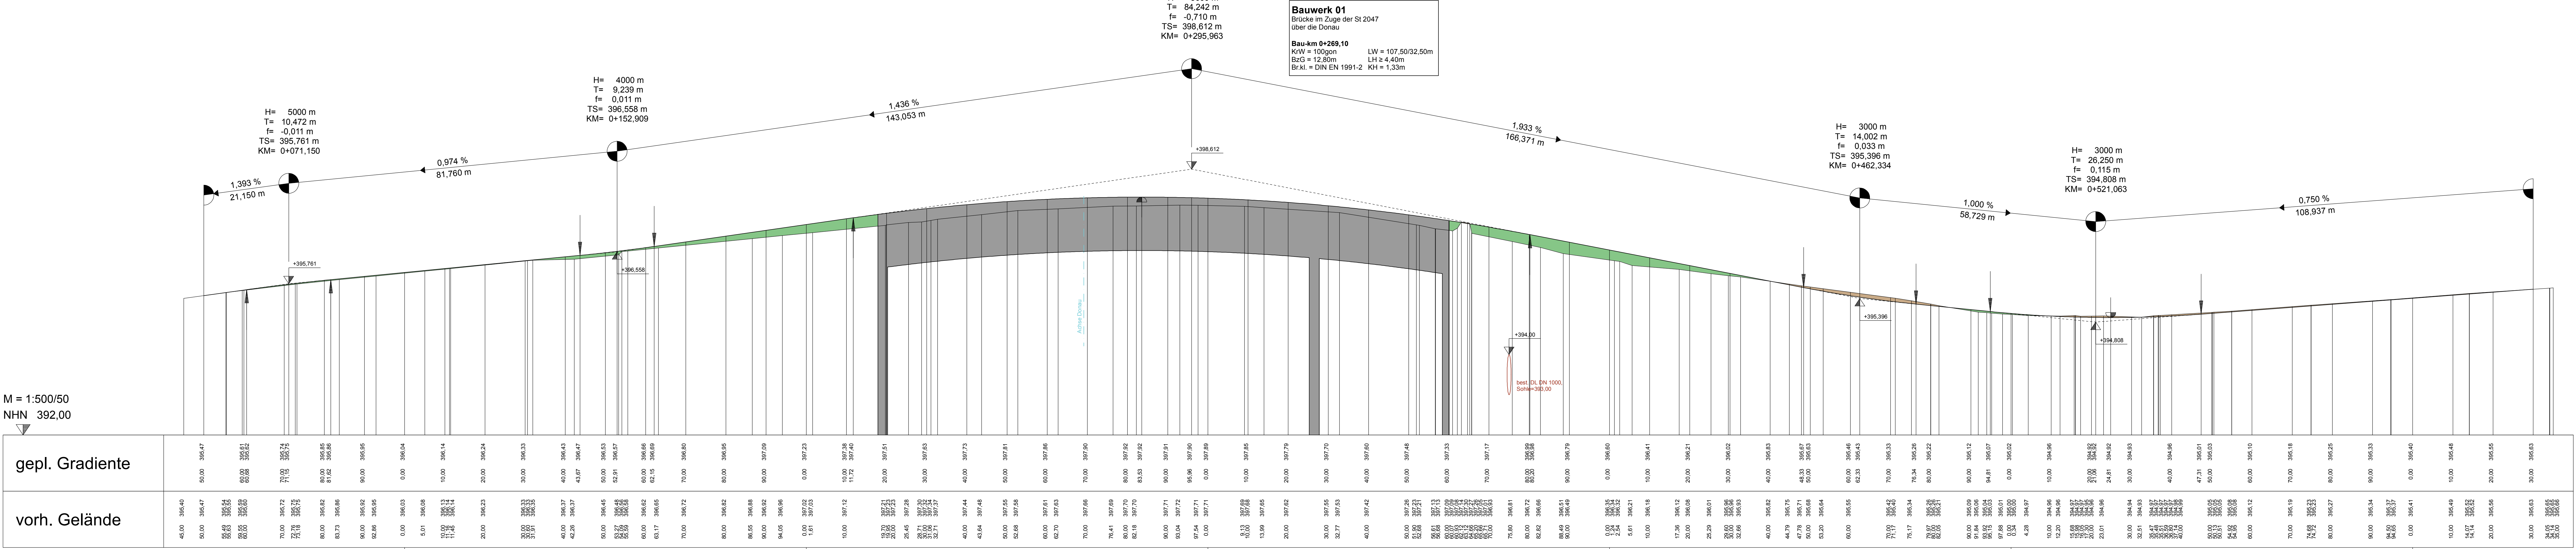


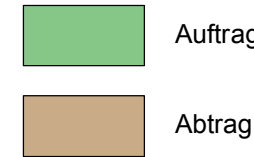

Zeichenerklärung:

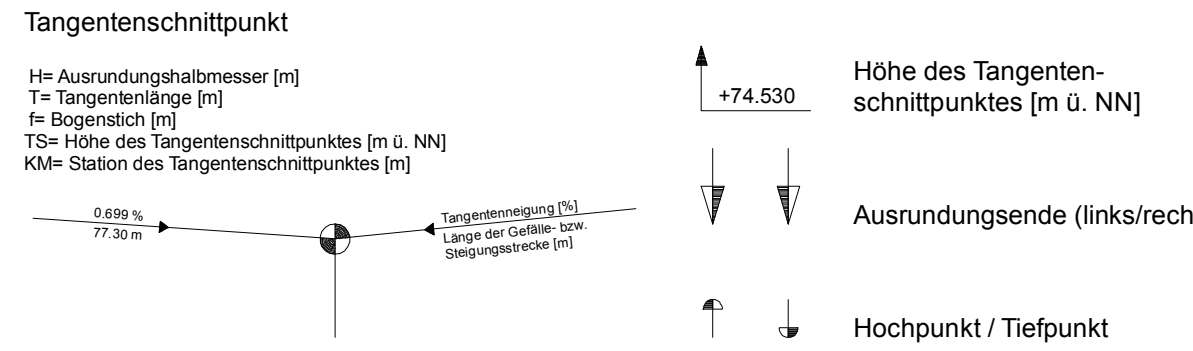

BPR
Dr. Schäpertöns Consult
BPR Dr. Schäpertöns Consult GmbH & Co. KG
Erika-Mann-Straße 7-9, 80636 München
Tel: 089 520 57 29 0, Fax: 089 520 57 29 22, E-Mail: info@bpr-muenchen.de

bearbeitet:	18.07.19	ARE
gezeichnet:	18.07.19	ARE
geprüft:		

Staatliches Bauamt Augsburg
Holbeinstraße 10
86150 Augsburg
Tel.: 0821/2581-0, Fax: 0821/2581-214, E-Mail: poststelle@stbaa.bayern.de

bearbeitet:		
gezeichnet:		
geprüft:		
PSP Nr.:		
Projekt:	St 2047 - Donaubrücke Marxheim	

Nr.	Art der Änderung	Datum	Zeichen

FESTSTELLUNGSENTWURF

Straßenbauverwaltung Freistaat Bayern
Staatliches Bauamt Augsburg
Straße / Abzsch.-Nr. / Station: St 2047 / 480 / 1.028 - 0.448
PROJUS-Nr.:
Unterlage / Blatt-Nr.: 6.1
Höhenplan
Neubau
Maßstab: 1:500/1:50

St 2047 - Donaubrücke Marxheim
Bau-km 0+050 bis 0+630

aufgestellt:
Augsburg, den 29.05.2020
Staatliches Bauamt Augsburg
Schedkinger, Ltd. Baudirektor

**Ersetzt durch
Tekturplanung**