


gepl. Gradiente	20.84 40.00	395.53	50.00	395.48	60.00	395.62	63.24 63.24	395.66	70.00	395.71	75.28	395.74	80.00	395.78	81.28	395.80	87.28	395.89	92.18	395.97	95.85	396.01	97.83	396.01	100.00	395.94	10.00	395.77	20.00	395.53	30.00	395.29	40.00	395.05	44.84	394.93	50.00	394.84	53.24	394.83	54.64	394.83	60.00	394.89	64.44	395.01	70.00	395.19	80.00	395.51	90.00	395.83	0.00	396.15	10.00	396.47	20.00	396.79	30.00	397.11	34.28	397.23	37.62	397.28	40.00	397.35	50.00	397.40	60.00	397.50	70.00	397.60	72.42	397.64	80.00	397.69	90.00	397.75	0.00	397.78	3.42	397.79	10.00	397.78	15.00	397.78	20.00	397.74	30.00	397.67	40.00	397.58	46.42	397.42	50.00	397.42	60.00	397.27	70.00	397.12	80.00	396.97	90.00	396.82	96.62	396.74	0.00	396.66	4.22	396.58	10.00	396.38	12.62	396.28	20.00	396.00	30.00	395.61	40.00	395.22	50.00	394.83	60.00	394.44	68.18	394.00	70.00	394.00	80.00	394.75	82.60	394.78	90.00	394.85	96.25	394.93	0.00	394.98	10.00	395.10	20.00	395.23	30.00	395.35	40.00	395.48	50.00	395.60	57.21	395.69
vorh. Gelände	20.84 40.00	395.33	50.00	395.48	60.00	395.62	63.24 63.24	395.66	70.00	395.71	75.28	395.74	80.00	395.78	81.28	395.80	87.28	395.89	92.18	395.97	95.85	396.01	97.83	396.01	100.00	395.94	10.00	395.77	20.00	395.53	30.00	395.29	40.00	395.05	44.84	394.93	50.00	394.84	53.24	394.83	54.64	394.83	60.00	394.89	64.44	395.01	70.00	395.19	80.00	395.51	90.00	395.83	0.00	396.15	10.00	396.47	20.00	396.79	30.00	397.11	34.28	397.23	37.62	397.28	40.00	397.35	50.00	397.40	60.00	397.50	70.00	397.60	72.42	397.64	80.00	397.69	90.00	397.75	0.00	397.78	3.42	397.79	10.00	397.78	15.00	397.78	20.00	397.74	30.00	397.67	40.00	397.58	46.42	397.42	50.00	397.42	60.00	397.27	70.00	397.12	80.00	396.97	90.00	396.82	96.62	396.74	0.00	396.66	4.22	396.58	10.00	396.38	12.62	396.28	20.00	396.00	30.00	395.61	40.00	395.22	50.00	394.83	60.00	394.44	68.18	394.00	70.00	394.00	80.00	394.75	82.60	394.78	90.00	394.85	96.25	394.93	0.00	394.98	10.00	395.10	20.00	395.23	30.00	395.35	40.00	395.48	50.00	395.60	57.21	395.69



Zeichenerklärung:

Tangentenschnittpunkt

H= Ausrichtungshöhe (m)
T= Tangententeile (m)
f= Gegenstück (m)
TS= Höhe des Tangentenschnittpunktes (m ü. NN)
KM= Station des Tangentenschnittpunktes (m)

Höhe des Tangentenschnittpunktes (m ü. NN)

Ausrundungsende (links/rechts)

Hochpunkt / Tiefpunkt

Auftrag

Abtrag

TEKTURPLANUNG

HÖHENANGABEN BAUWERK UND STRASSE BEZIEHEN SICH AUF DAS HÖHENSYSTEM DHHN12

BPR
Dr. Schapertons Consult
BPR Dr. Schapertons Consult GmbH & Co. KG
Erika-Mann-Straße 7-9, 80536 München
Tel: 089 520 57 29 0, Fax: 089 520 57 29 22, E-Mail: info@bpr-muenchen.de

beschriftet:	18.07.19	ARE
gezeichnet:	18.07.19	ARE
geprüft:		

Staatliches Bauamt Augsburg

Holbeinstraße 10
86150 Augsburg

Tel.: 08212581-0, Fax: 08212583-214, E-Mail: poststelle@stba.bayern.de

beschriftet:		
gezeichnet:		
geprüft:		
PSP Nr.:		
Projekt:	St 2047 - Donaubrücke Marxheim	

Nr.	Art der Änderung	Datum	Zeichen

FESTSTELLUNGSENTWURF

Straßenbauverwaltung Freistaat Bayern

Staatliches Bauamt Augsburg

Straße / Abzweig-Nr. / Station: St 2047 / 480 / 1.028 - 0.448

PROJIS-Nr.:

Unterlage / Blatt-Nr.: 5/21

Höhenplan
Befestigungsumfahrung

Maßstab: 1:500/1:50

St 2047 - Donaubrücke Marxheim

Bau-km 0+050 bis 0+630

aufgestellt:
Staatliches Bauamt Augsburg

Tekur zum Feststellungsentswurf vom 20.05.2020
Staatliches Bauamt Augsburg

Scheckinger, Ltd. Baudirektor
Augsburg, den 29.05.2020

Markus Kreitmeier, Baudirektor
Augsburg, den 29.05.2020