


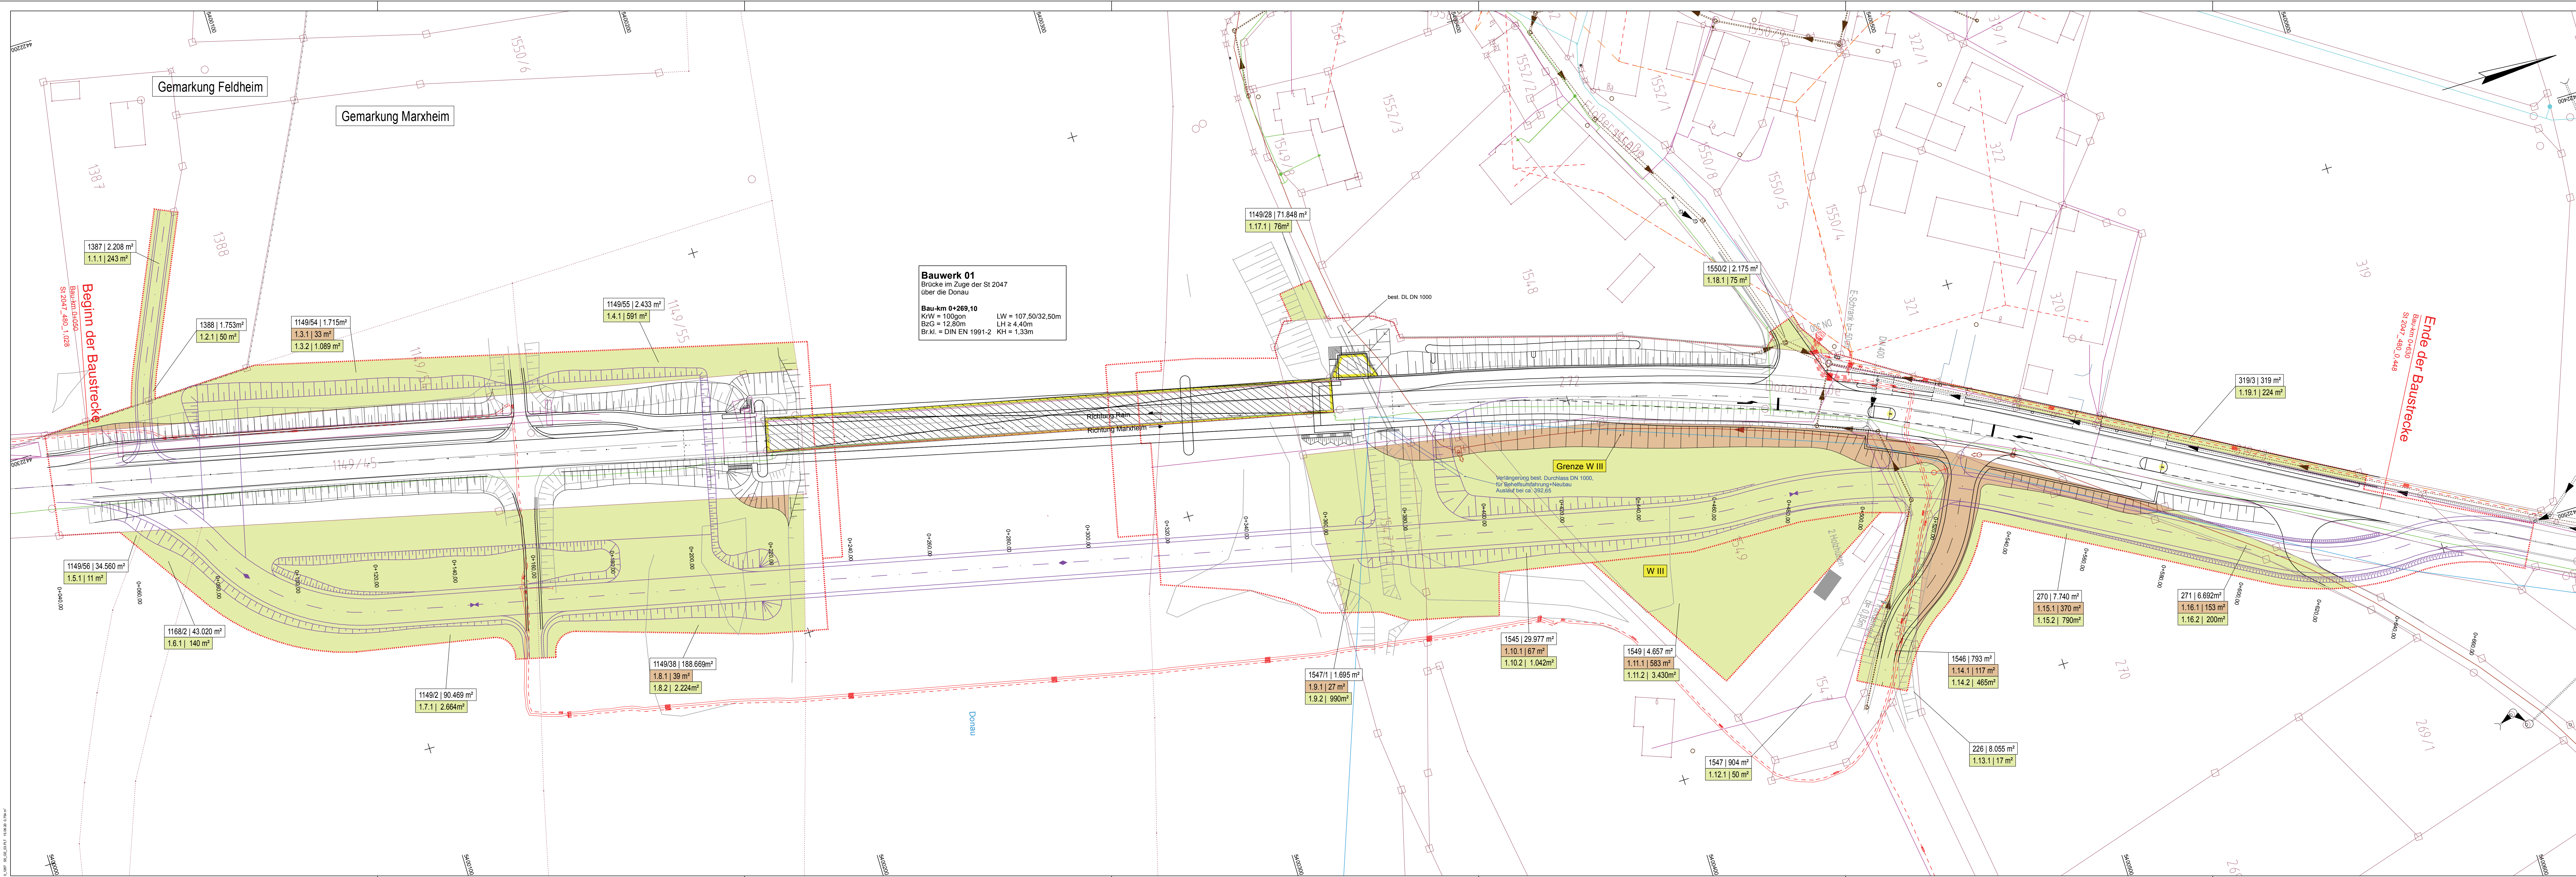

Zeichenerklärung

Grunderwerb

- zu erwerbende Fläche
- vorübergehend in Anspruch zu nehmende Fläche
- dauernd zu belastende Fläche
- geplanter Gebäudeabruch
- Gebäude bereits abgebrochen
- Flur / Flurstück / Größe des Flurstückes
- lfd. Nr. im Grunderwerbsverzeichnis / Größe der Teilfläche
- 2 Nr. des Grunderwerbsplanes
- 34 lfd. Nr. des betroffenen Flurstückes
- 1 Teilfläche eines Flurstückes
- Zusammengehörigkeitspfeil
- Gemarkungsgrenze
- Flurgrenze
- Flurstücksgrenze
- außerhalb/ innerhalb des Baufeldes
- Flurstücksnummer
- Baufeldgrenze
- Behelfsumfahrung

Versorgungseinrichtungen

vorhanden	geplant	
W	W	Trinkwasserleitung
G	G	Gasleitung
E	E	E-Leitung
F	F	Fernmeldeleitung
SW	SW	Schmutzwasserleitung
MW	MW	Mischwasserleitung
RW	RW	Regenwasserleitung
SB	SB	Leitung Straßenbeleuchtung
FH	FH	Fernheizleitung

BPR
Dr. Schäpertons Consult
BPR Dr. Schäpertons Consult GmbH & Co. KG
Erika-Mann-Straße 7-9, 80636 München
Tel: 089 520 97 29 0, Fax: 089 520 97 29 22, E-Mail: info@bpr-muenchen.de

Staatliches Bauamt Augsburg
Holbeinstraße 10
86150 Augsburg
Tel: 0921/2581-0, Fax: 0921/2581-214, E-Mail: poststelle@stbaa.bayern.de

Nr.	Art der Änderung	Datum	Zeichen

FESTSTELLUNGSENTWURF
Straßenbauverwaltung Freistaat Bayern
Staatliches Bauamt Augsburg
Straße / Abschn.-Nr. / Station: St 2047 / 480 / 1.028 - 0.448
PROJIS-Nr.:

St 2047 - Donaubrücke Marxheim
Bau-km 0+050 bis 0+630

aufgestellt:
Augsburg, den 28.05.2020
Staatliches Bauamt Augsburg

Schäpertons
Scheckinger, Ltd. Baudirektor

Unterlage / Blatt-Nr.: 10.2
Grunderwerbsplan

Maßstab: 1:500

**Ersetzt durch
Teksturplanung**

Projekt: 0_1267_Donau Date: SS_05_03.PLT Objekt: SS_05_03 gezeichnet am: 18.06.20 von Re. Format: 169,0/44,6