


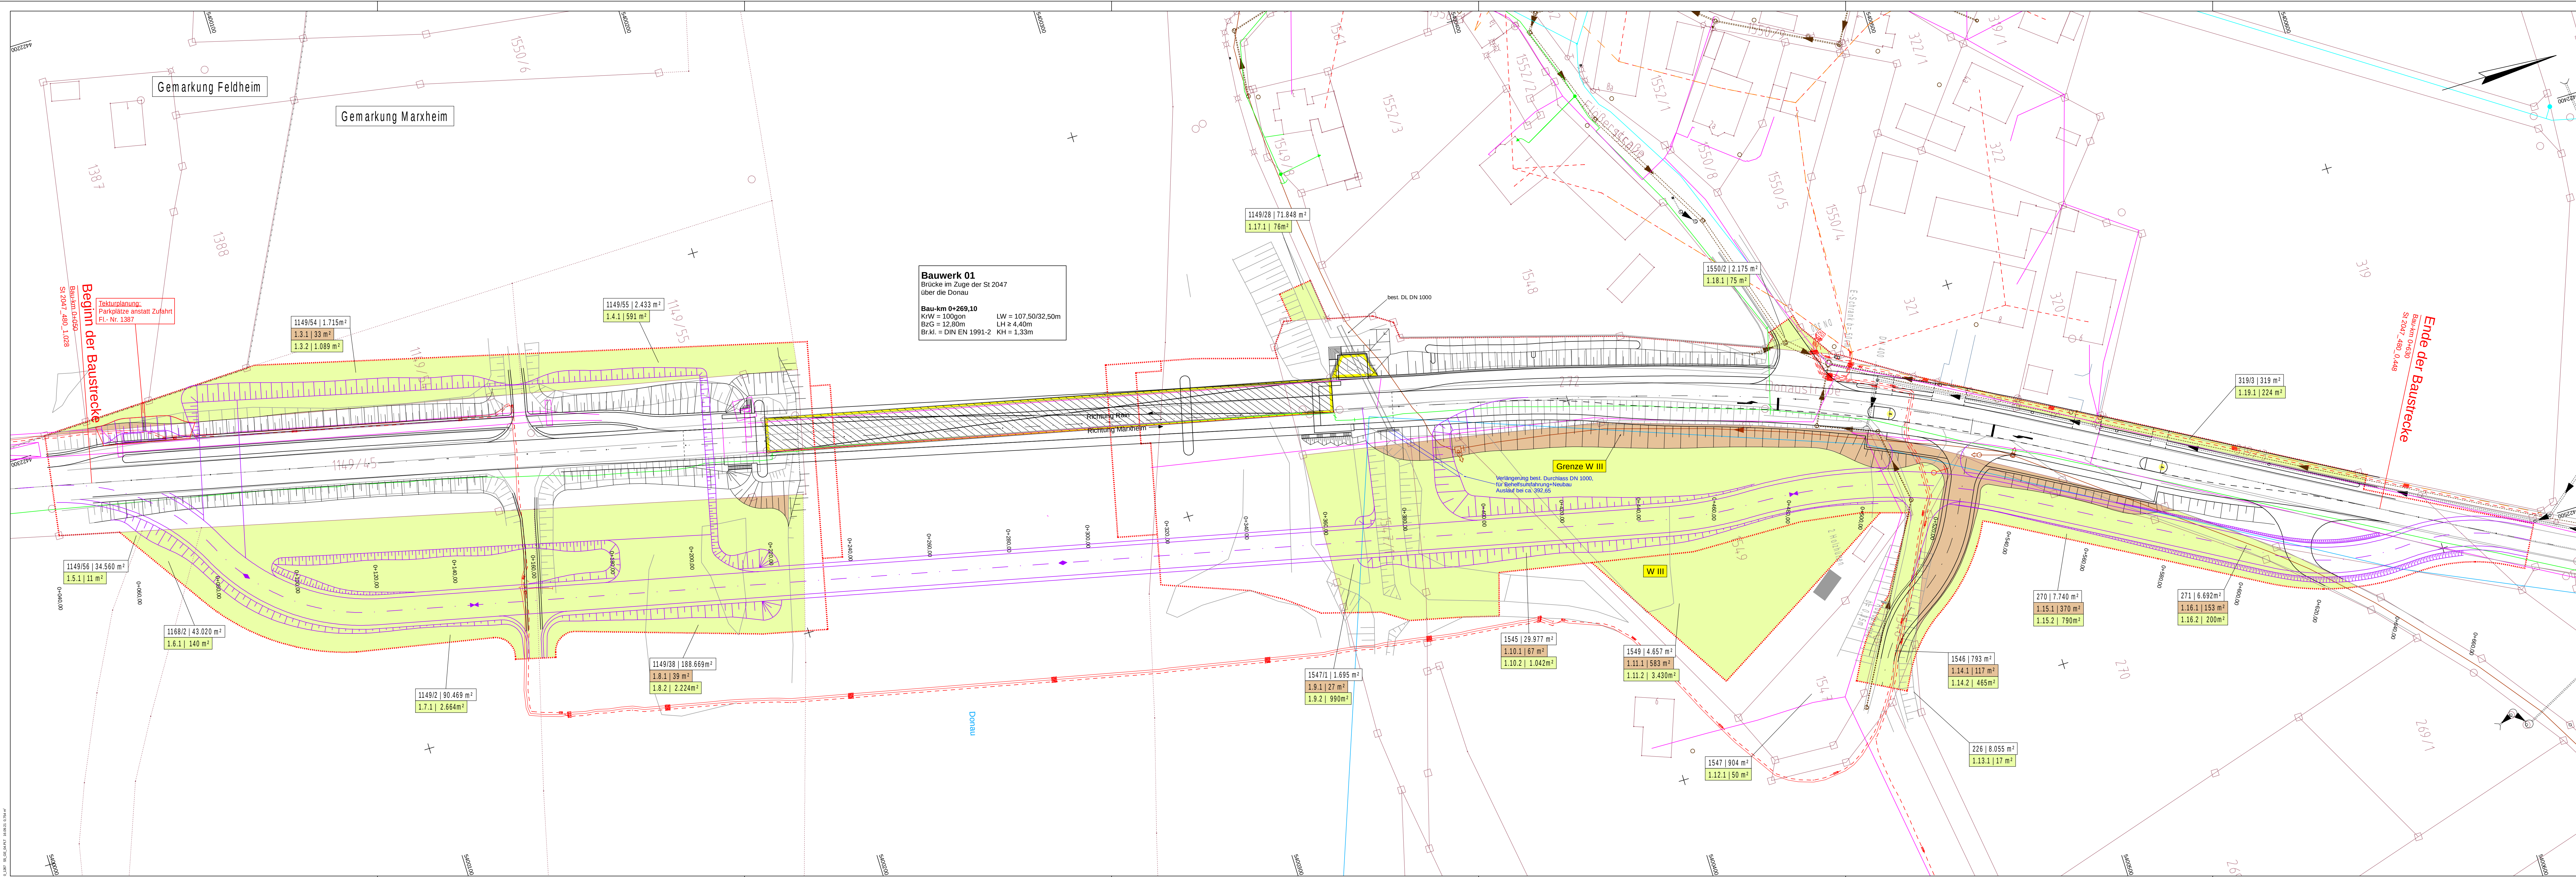

Zeichenerklärung

Grunderwerb

- zu erwerbende Fläche
- vorübergehend in Anspruch zu nehmende Fläche
- dauernd zu belastende Fläche
- geplanter Gebäudeabbruch
- Gebäude bereits abgebrochen
- Flur / Flurstück / Größe des Flurstückes
- lfd. Nr. im Grunderwerbsverzeichnis / Größe der Teilfläche
- 2 Nr. des Grunderwerbsplanes
- 34 lfd. Nr. des betroffenen Flurstückes
- 1 Teilfläche eines Flurstückes
- Zusammengehörigkeitsfeld
- Gemarkungsgrenze
- Flurgrenze
- Flurstücksgrenze außerhalb/ innerhalb des Baufeldes
- Flurstücksnummer
- Baufeldgrenze
- Behelfsumfahrung

Versorgungseinrichtungen

vorhanden	geplant	
W	W	Trinkwasserleitung
G	G	Gasleitung
E	E	E-Leitung
F	F	Fernmeldeleitung
SW	SW	Schmutzwasserleitung
MW	MW	Mischwasserleitung
RW	RW	Regenwasserleitung
SB	SB	Leitung Straßenbeleuchtung
FH	FH	Fernheizleitung

TEKTURPLANUNG

HÖHENANGABEN BAUWERK UND STRASSE BEZIEHEN SICH AUF DAS HÖHENSYSTEM DHHN2

BPR

Dr. Schäpertons Consult
BPR Dr. Schäpertons Consult GmbH & Co. KG
Erika-Mann-Straße 7-9, 80636 München
Tel: 089 520 57 29 0, Fax: 089 520 57 29 22, E-Mail: info@bpr-muenchen.de

bearbeitet:	18.07.19	ARE
gezeichnet:	18.07.19	ARE
geprüft:		

Staatliches Bauamt Augsburg

Holbeinstraße 10
86150 Augsburg

Tel: 0821/2581-0, Fax: 0821/2581-214, E-Mail: poststelle@stbaa.bayern.de

bearbeitet:		
gezeichnet:		
geprüft:		
PSP Nr.:		
Projekt:	St 2047 - Donaubrücke Marxheim	

Nr.	Art der Änderung	Datum	Zeichen

FESTSTELLUNGSENTWURF

Straßenbauverwaltung Freistaat Bayern

Staatliches Bauamt Augsburg

Straße / Abschn.-Nr. / Station: St 2047 / 480 / 1.028 - 0.448

PROJIS-Nr.:

Unterlage / Blatt-Nr.: 10.217

Grunderwerbsplan

Maßstab: 1:500

St 2047 - Donaubrücke Marxheim

Bau-km 0+050 bis 0+630

aufgestellt:
Staatliches Bauamt Augsburg

Scheckinger, Ltd. Baudirektor
Augsburg, den 29.05.2020

Tekur zum Feststellungsentswurf vom 29.05.2020

Staatliches Bauamt Augsburg

Markus Kreimeier, Baudirektor
Augsburg, den 22.10.2021