


BADEN-WÜRTTEMBERG
LANDKREIS ULM
STADT ULM
Gemarkung Ulm

FREISTAAT BAYERN
LANDKREIS NEU-ULM
STADT NEU-ULM
Gemarkung Neu-Ulm

Zeichenerklärung

Grunderwerb	
	zu erwerbende Fläche
	vorübergehend in Anspruch zu nehmende Fläche
	dauernd zu belastende Fläche
	zu erwerbende Fläche für Dritte
	Flurstück / Größe des Flurstückes
	zu erwerbende Fläche
	vorübergehend in Anspruch zu nehmende Fläche
	dauernd zu belastende Fläche
	zu erwerbende Fläche für Dritte
	Teilfläche des Flurstückes laufende Nummer des betroffenen Flurstückes Nummer des Grunderwerbsplanes
	Zusammengehörigkeitspfeil
	Gemarkungsgrenze
	Flurstücksgrenze außerhalb / innerhalb des Baufeldes
	Flurstücksnummer

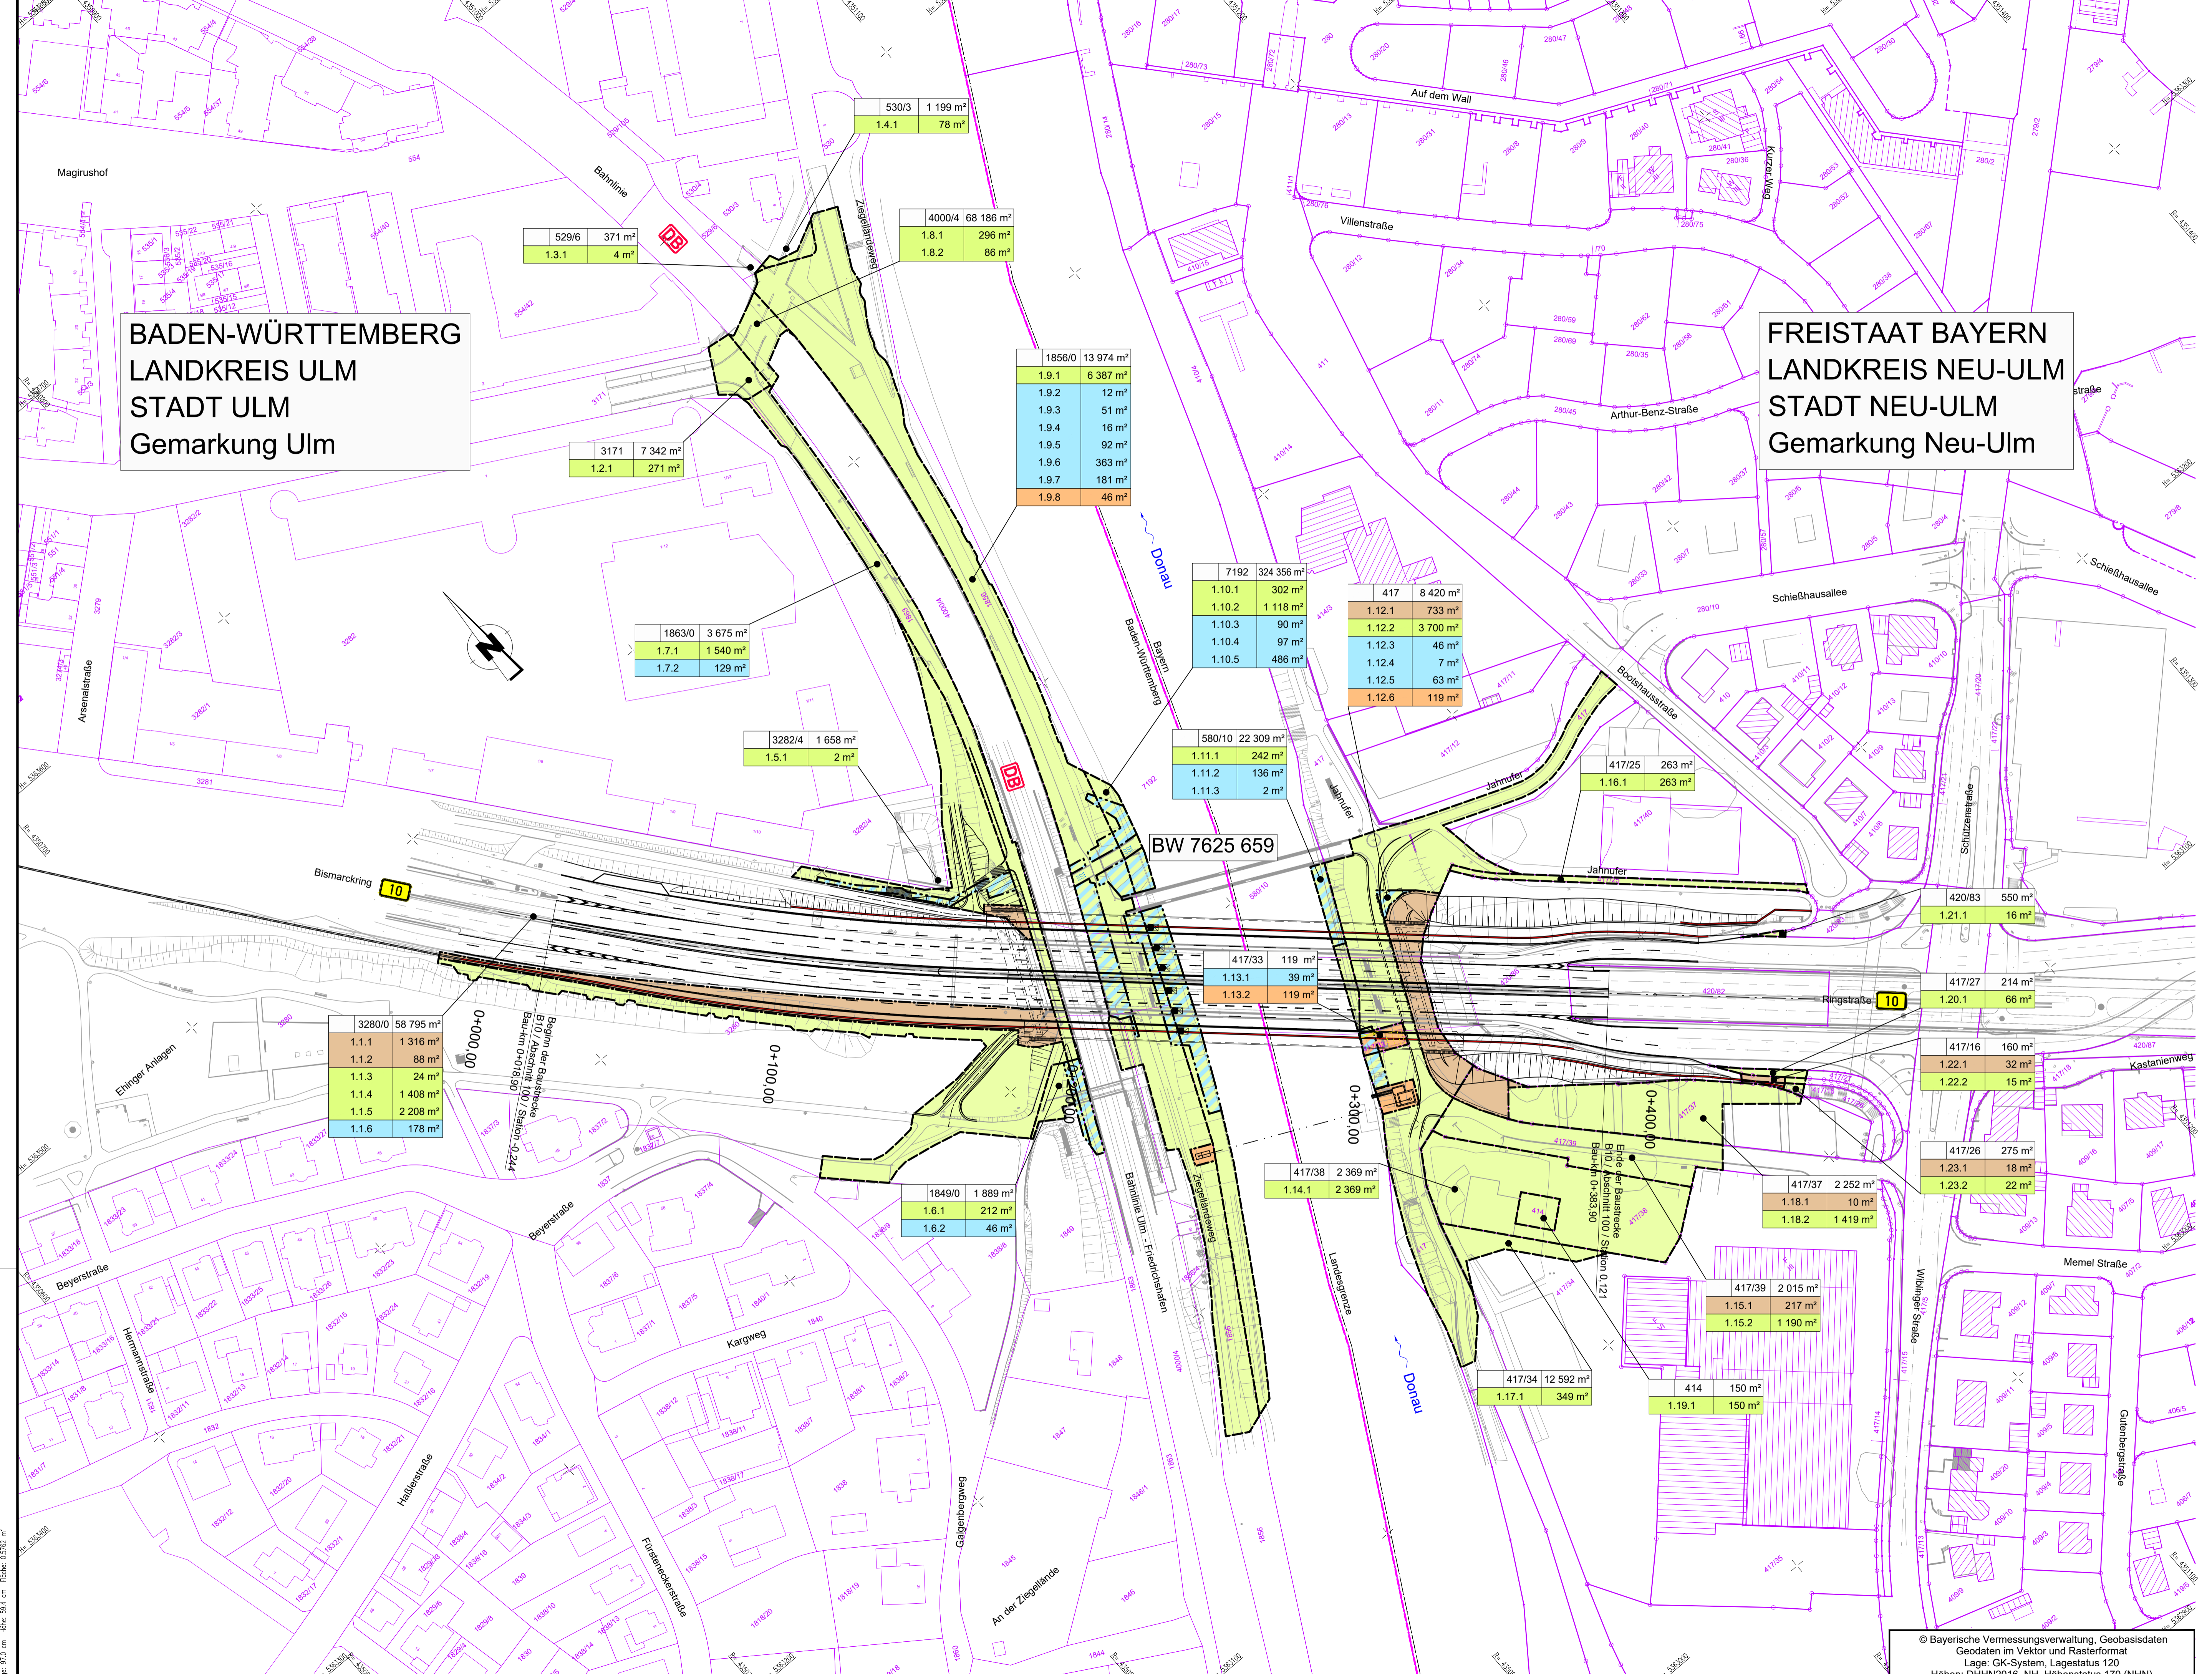

Wagner Ingenieure
 Beratende Ingenieure für Bauwesen
 Domagstraße 1a, 80807 München
 Ruf: +49 89 680896-3, Fax: +49 89 680896-59
 E-Mail: kontakt@wagner-ingenieure.com

SSF Ingenieure AG
 Beratende Ingenieure im Bauwesen
 www.ssf-ing.de

gezeichnet: Mai 2023 lim
 bearbeitet: Mai 2023 lis
 geprüft: Mai 2023 pua
 München, den 12.05.2023

Staatliches Bauamt Krumbach

Nattenhauser Straße 16
 86381 Krumbach
 Tel.: 08282/9908-0, Fax: 08282/9908-200, E-Mail: poststelle@stbakra.bayern.de

bearbeitet:
 gezeichnet:
 geprüft:
 PSP Nr.:
 Projekt: B10 - Ersatzneubau Adenauerbrücke

Nr.	Art der Änderung	Datum	Zeichen

FESTSTELLUNGSENTWURF

Straßenbauverwaltung Freistaat Bayern	Unterlage / Blatt-Nr.: 10.1
Staatliches Bauamt Krumbach	Grunderwerbsplan
Straße / Abschn.-Nr. / Station: B 10 / 100 / -0,244 bis 0,121	Maßstab: 1 : 1.000
PROJ.-Nr.:	

B 10, (Ulm) - AS Nersingen A 7
Ersatzneubau der Adenauerbrücke Ulm / Neu-Ulm
Bau-km 0+018,90 bis Bau-km 0+383,90

aufgestellt:
 Staatliches Bauamt Krumbach

Leis, Lfd. Baudirektor
 Krumbach, den 02.06.2023