



Rampe Nord-Ost

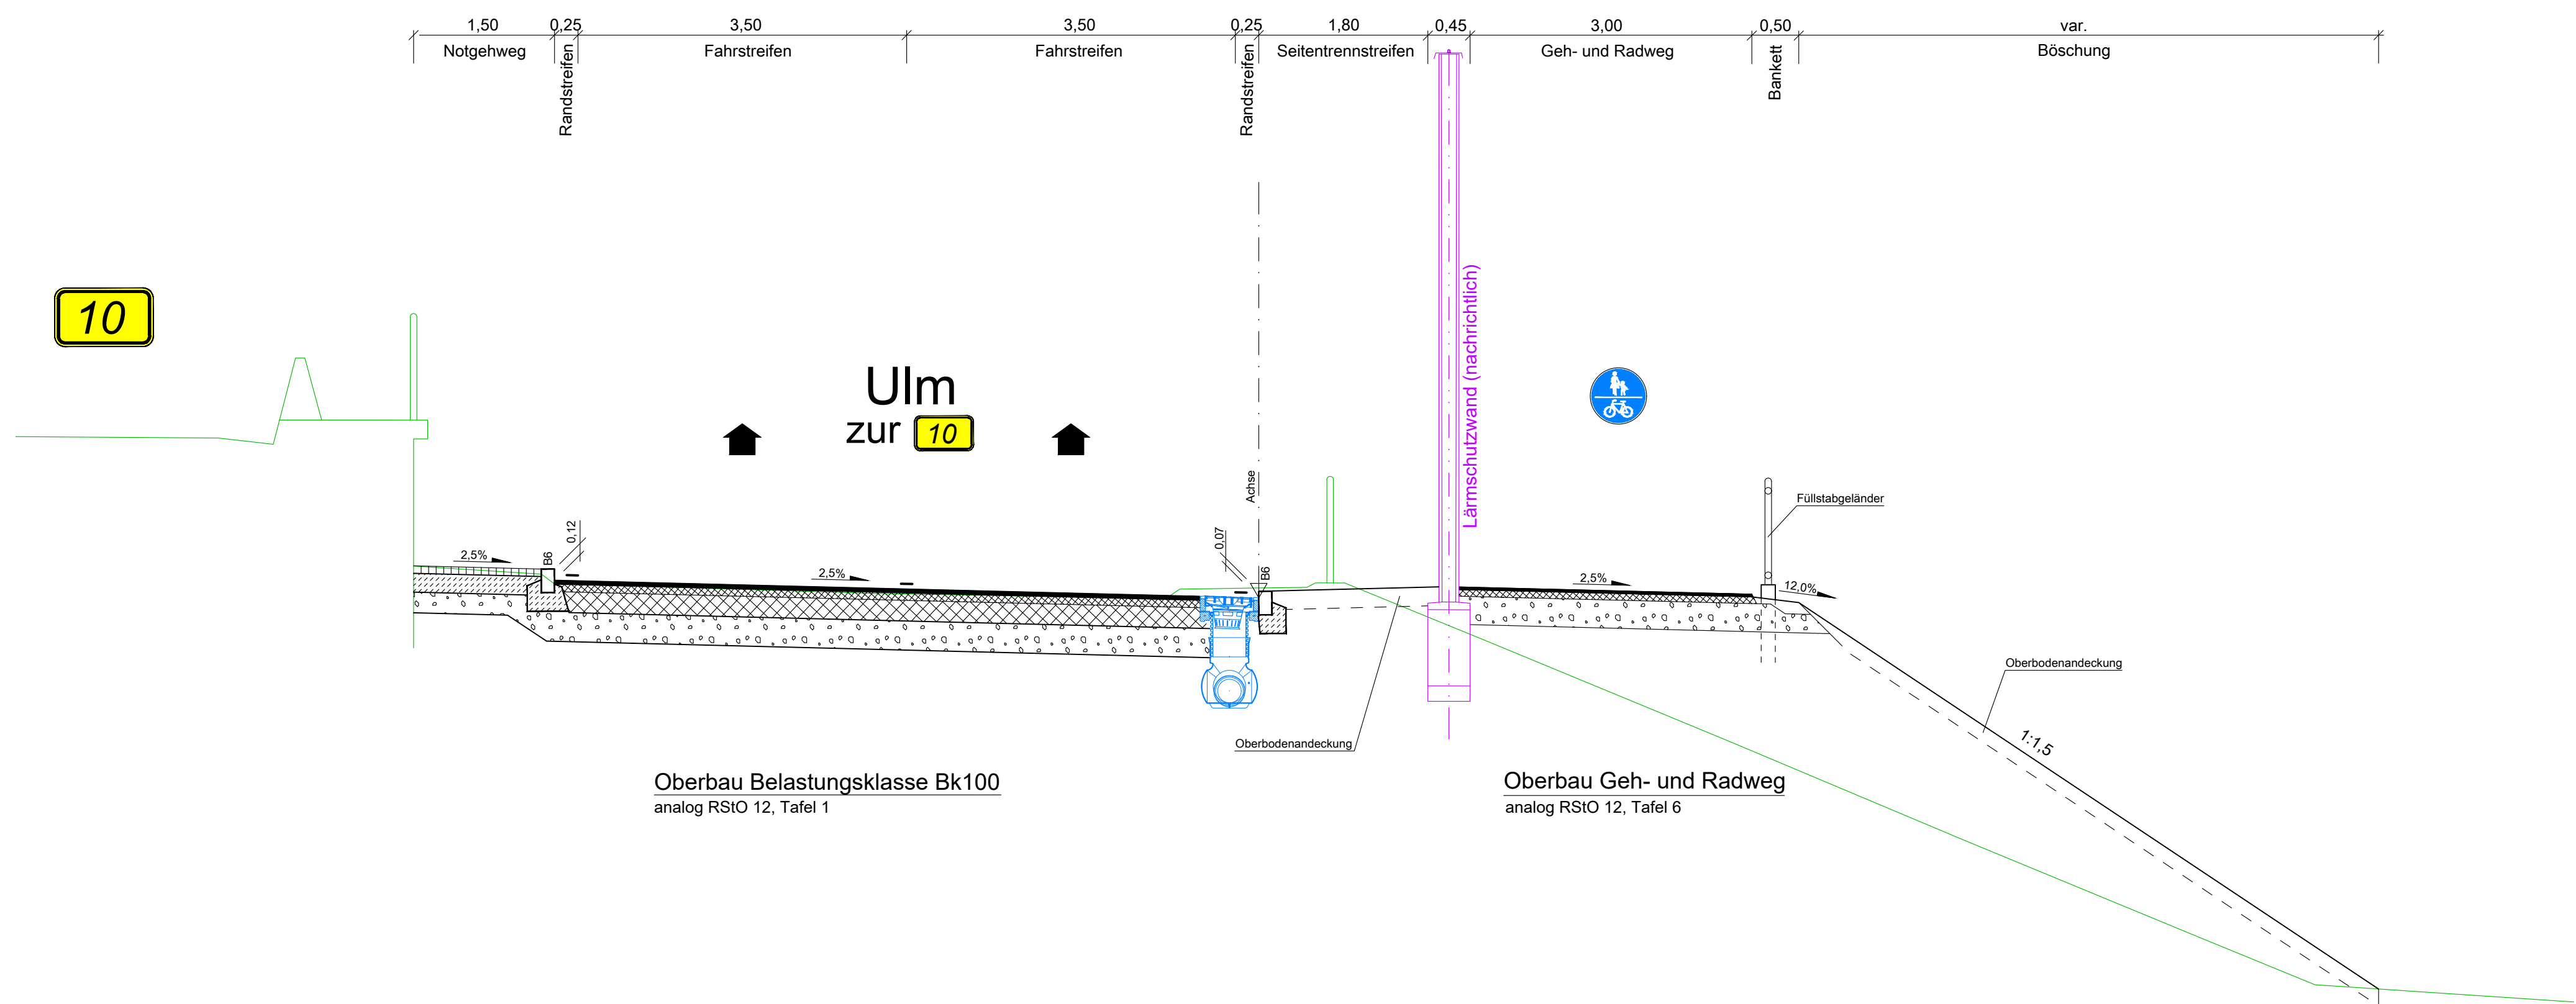


Rampe Süd-Ost

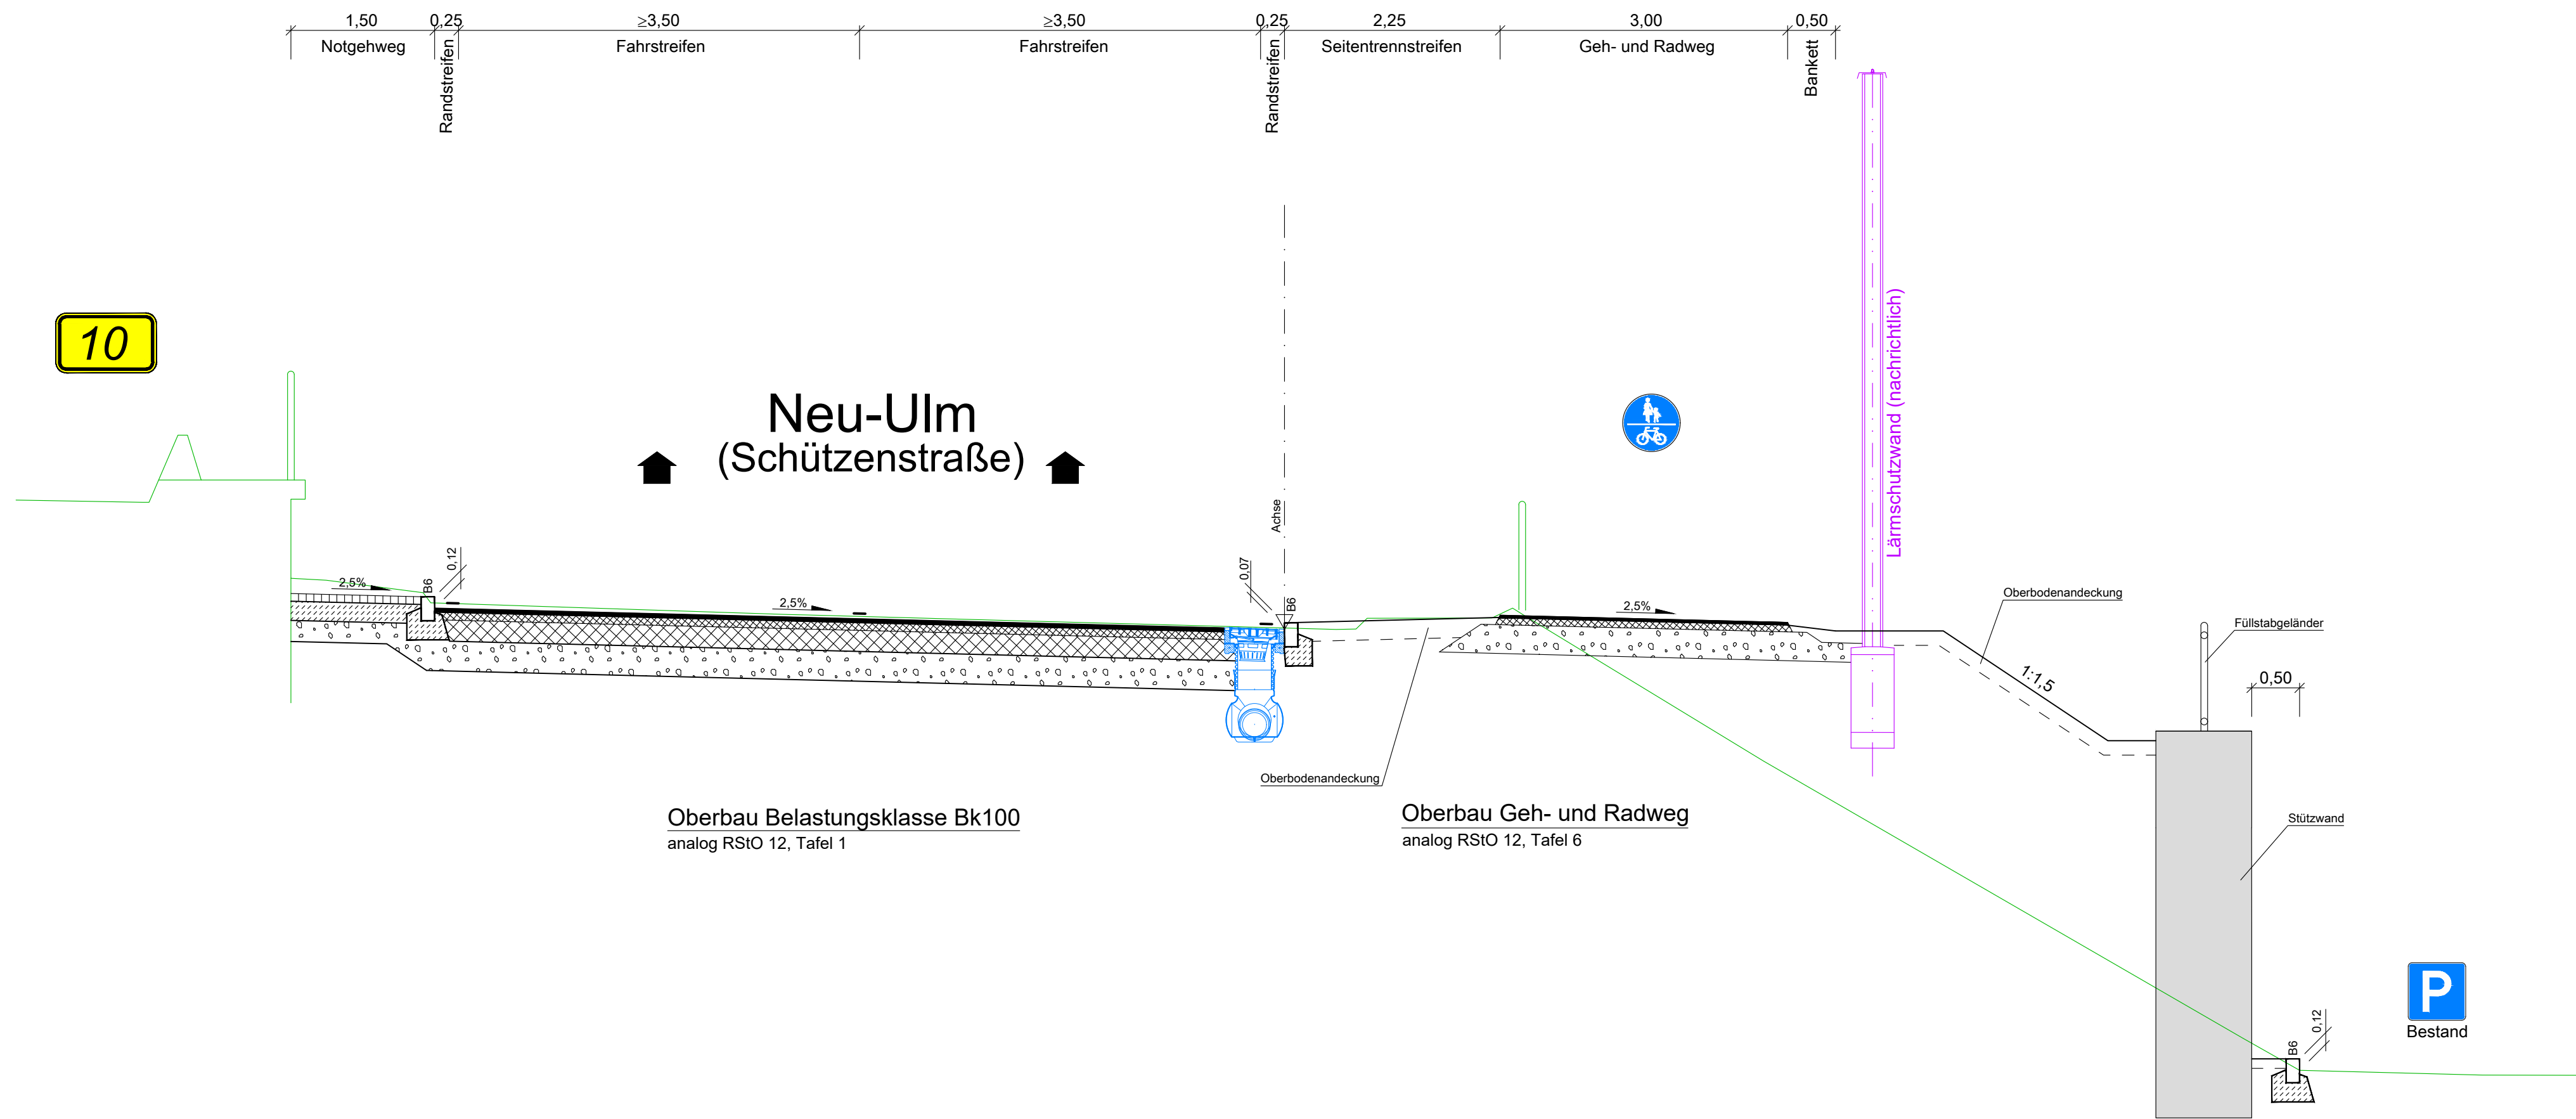

Wagner Ingenieure
Beratende Ingenieure für Bauwesen
Domagkstraße 1a, 80807 München
Ruf.: +49 89 680896-3, Fax: +49 89 680896-59
E-Mail: kontakt@wagner-ingenieure.com

SSF Ingenieure AG
Beratende Ingenieure im Bauwesen
www.ssf-ing.de

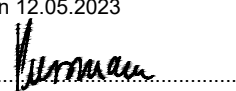

gezeichnet:	Mai 2023	lim
bearbeitet:	Mai 2023	lis
geprüft:	Mai 2023	pua
München, den 12.05.2023		
 Wagner Ingenieure GmbH		

Staatliches Bauamt Krumbach


Nattenhauser Straße 16
86381 Krumbach

Tel.: 08282/9908-0, Fax: 08282/9908-200, E-Mail: poststelle@stbaku.bayern.de

bearbeitet:		
gezeichnet:		
geprüft:		
PSP Nr.:		
Projekt:	B10 - Ersatzneubau Adenauerbrücke	

Nr.	Art der Änderung	Datum	Zeichen

FESTSTELLUNGSENTWURF

Straßenbauverwaltung Freistaat Bayern		Unterlage / Blatt-Nr.: 14.2 / 2	
Staatliches Bauamt Krumbach		Regelquerschnitt Rampen	
Straße / Abschn.-Nr. / Station: B 10 / 100 / -0,244 bis 0,121		Maßstab: 1 : 50	
PROJIS-Nr.:			
B 10, (Ulm) - AS Nersingen A 7 Ersatzneubau der Adenauerbrücke Ulm / Neu-Ulm Bau-km 0+018,90 bis Bau-km 0+383,90			
aufgestellt: Staatliches Bauamt Krumbach  Leis, Ltd. Baudirektor Krumbach, den 02.06.2023			